
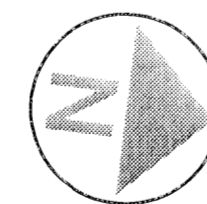



Skipulags- og byggingarfulltrúi Uppsveita bs.  
**Yfirfarið**  
 06 JUNÍ, 2014  
*H. V. K.*  
 Byggingarfulltrúi

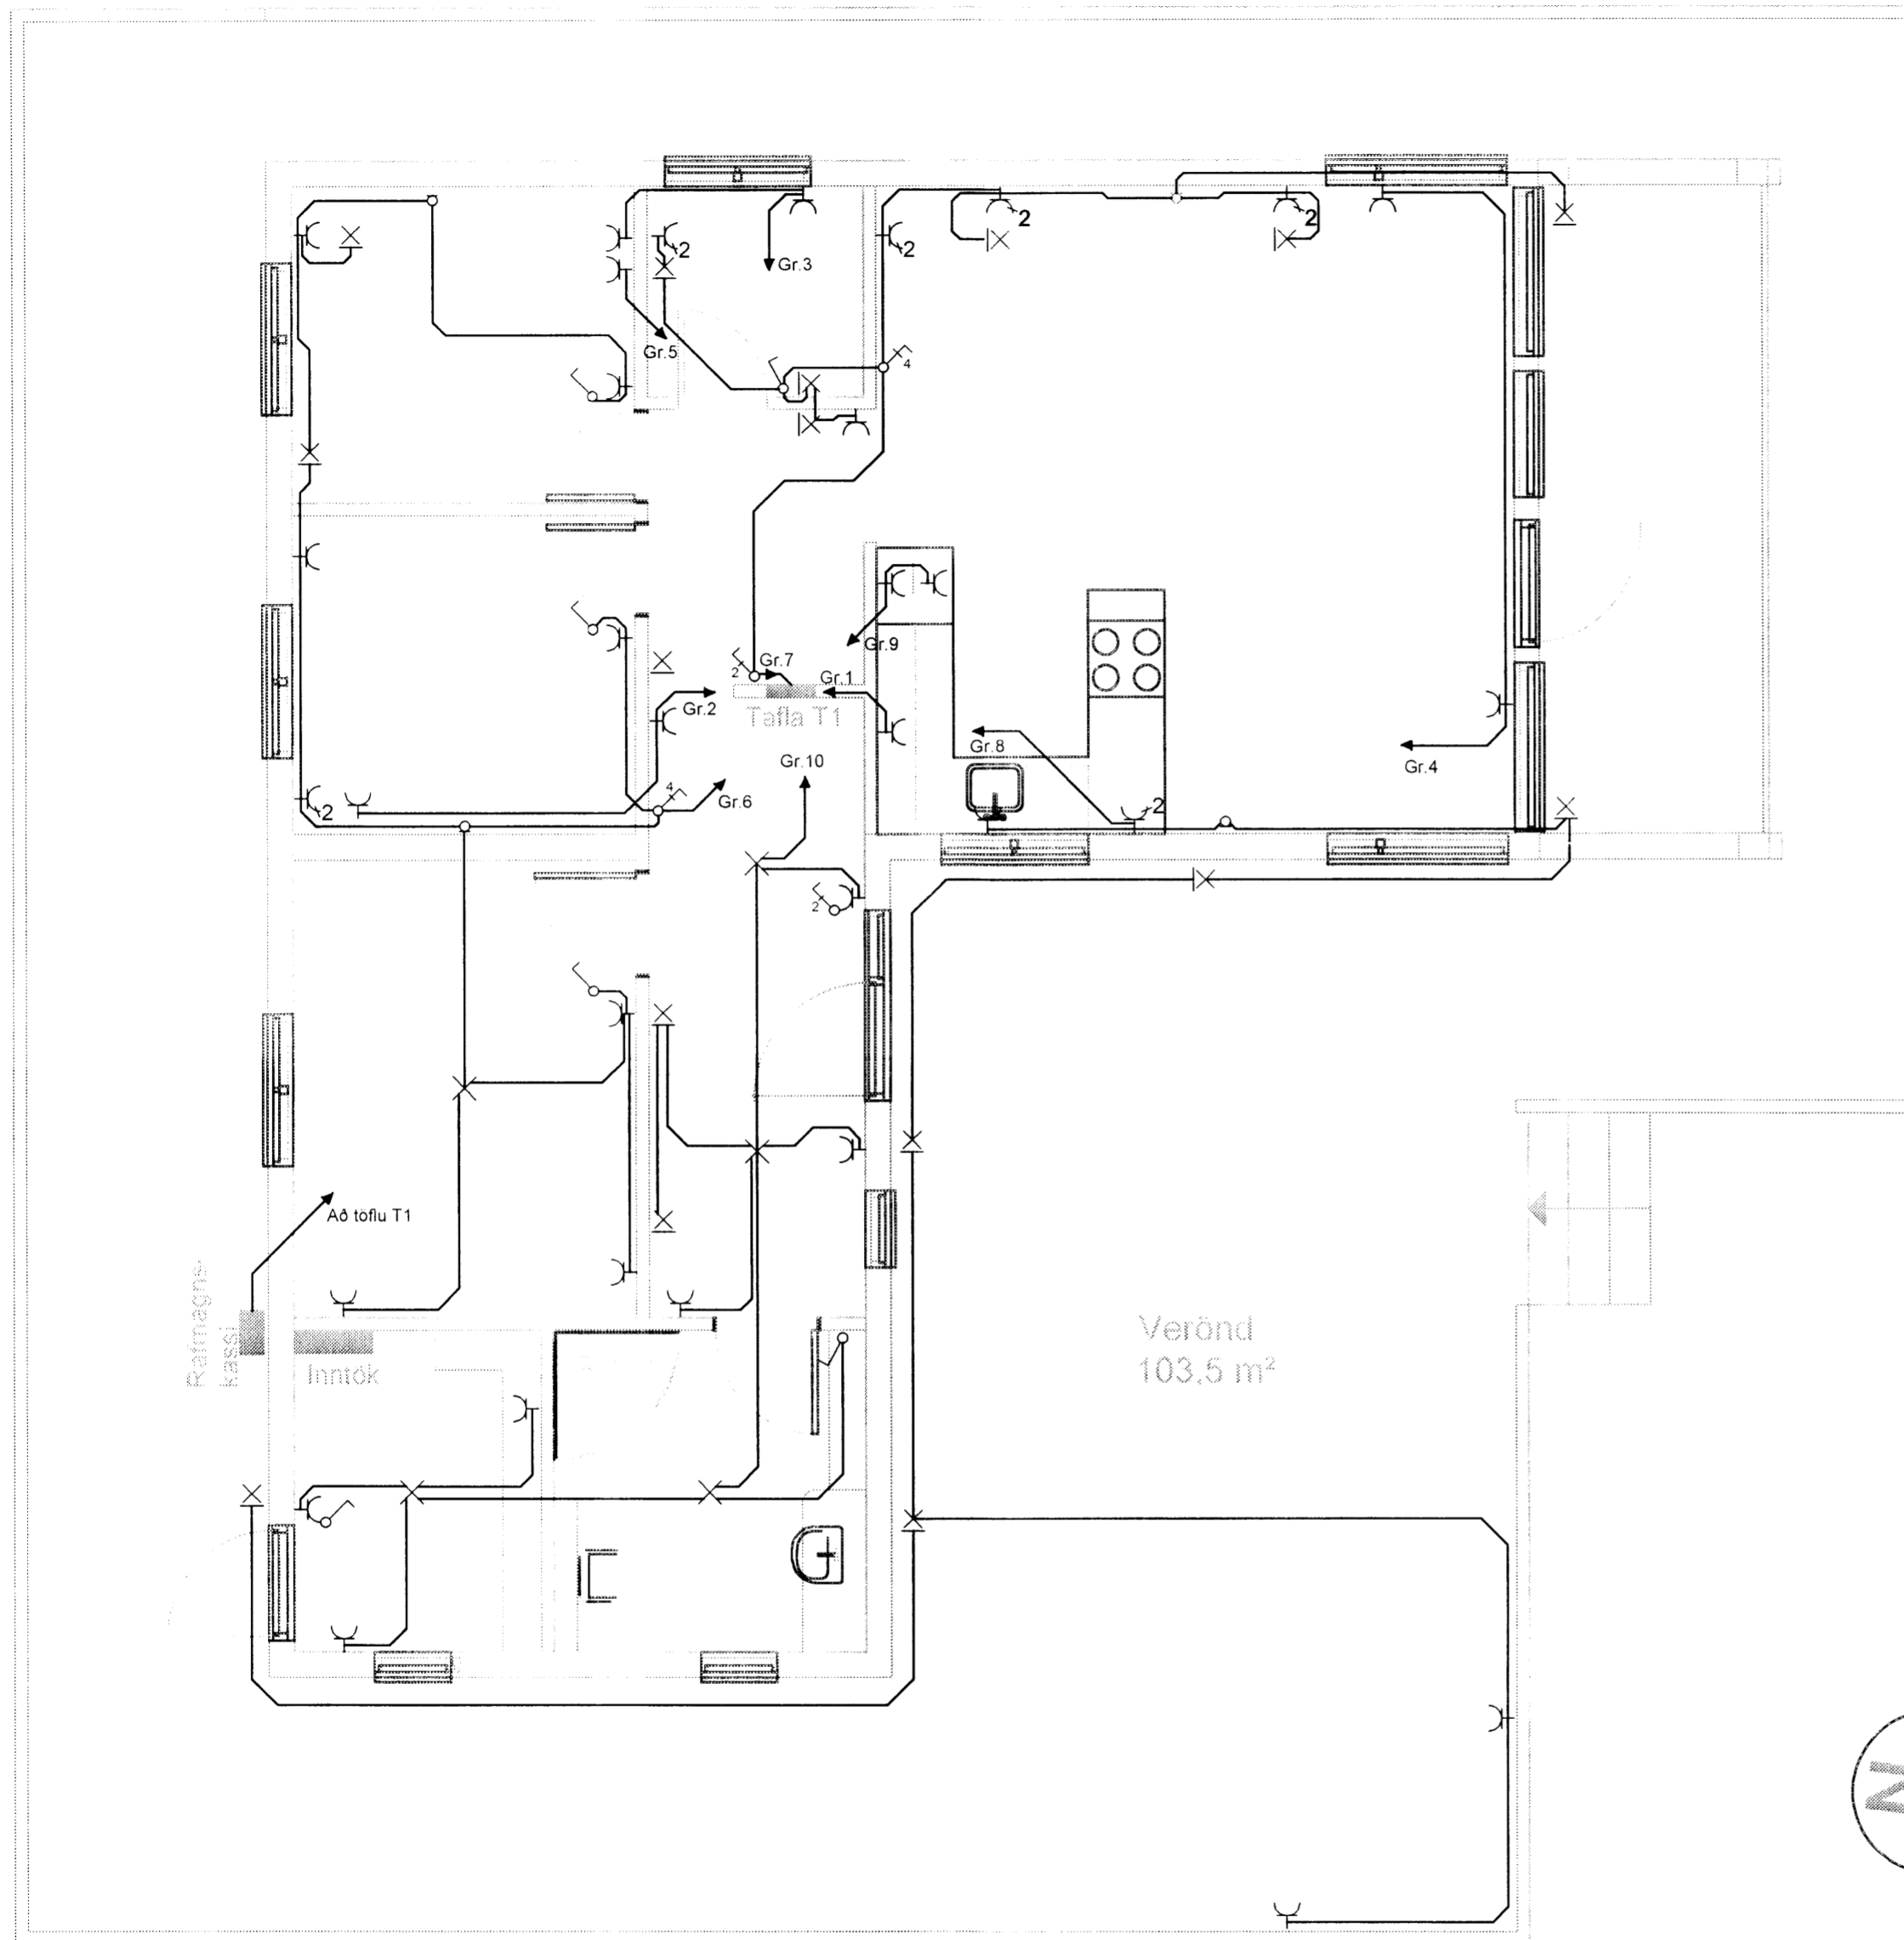

 <b>LÝSING &amp; HÖNNUN</b>		Lýsing & Hönnun Skipholti 35 - 105 Reykjavík lysingoghonnun@lysingoghonnun.is www.lysingoghonnun.is	
		Verkefni <b>LUNDEYJARSUND 16 GRÍMSNES</b>	Dagsetning 16.05.2014
Verkhúti <b>Lágspenna Grunnmynd</b>	Mætti/van G. 1:50	Teikning nr. 1 af 1	Útgáfa -
Hannað Heimir Jónasson	Teiknað Heimir Jónasson	Yfirfarið Ragnar Viktor Karlsson	Undirskrift <i>R. V. K.</i>
Samþykkt Ragnar Viktor Karlsson	Kennitala 220470-5129	Undirskrift og kennitala aðalhönnuðar	A2