


Skipulags- og byggingarfultrúi Uppsveita bs.  
**Yfirlarið**  
**11 MARS 2014**  
  
Byggingarfultfjári

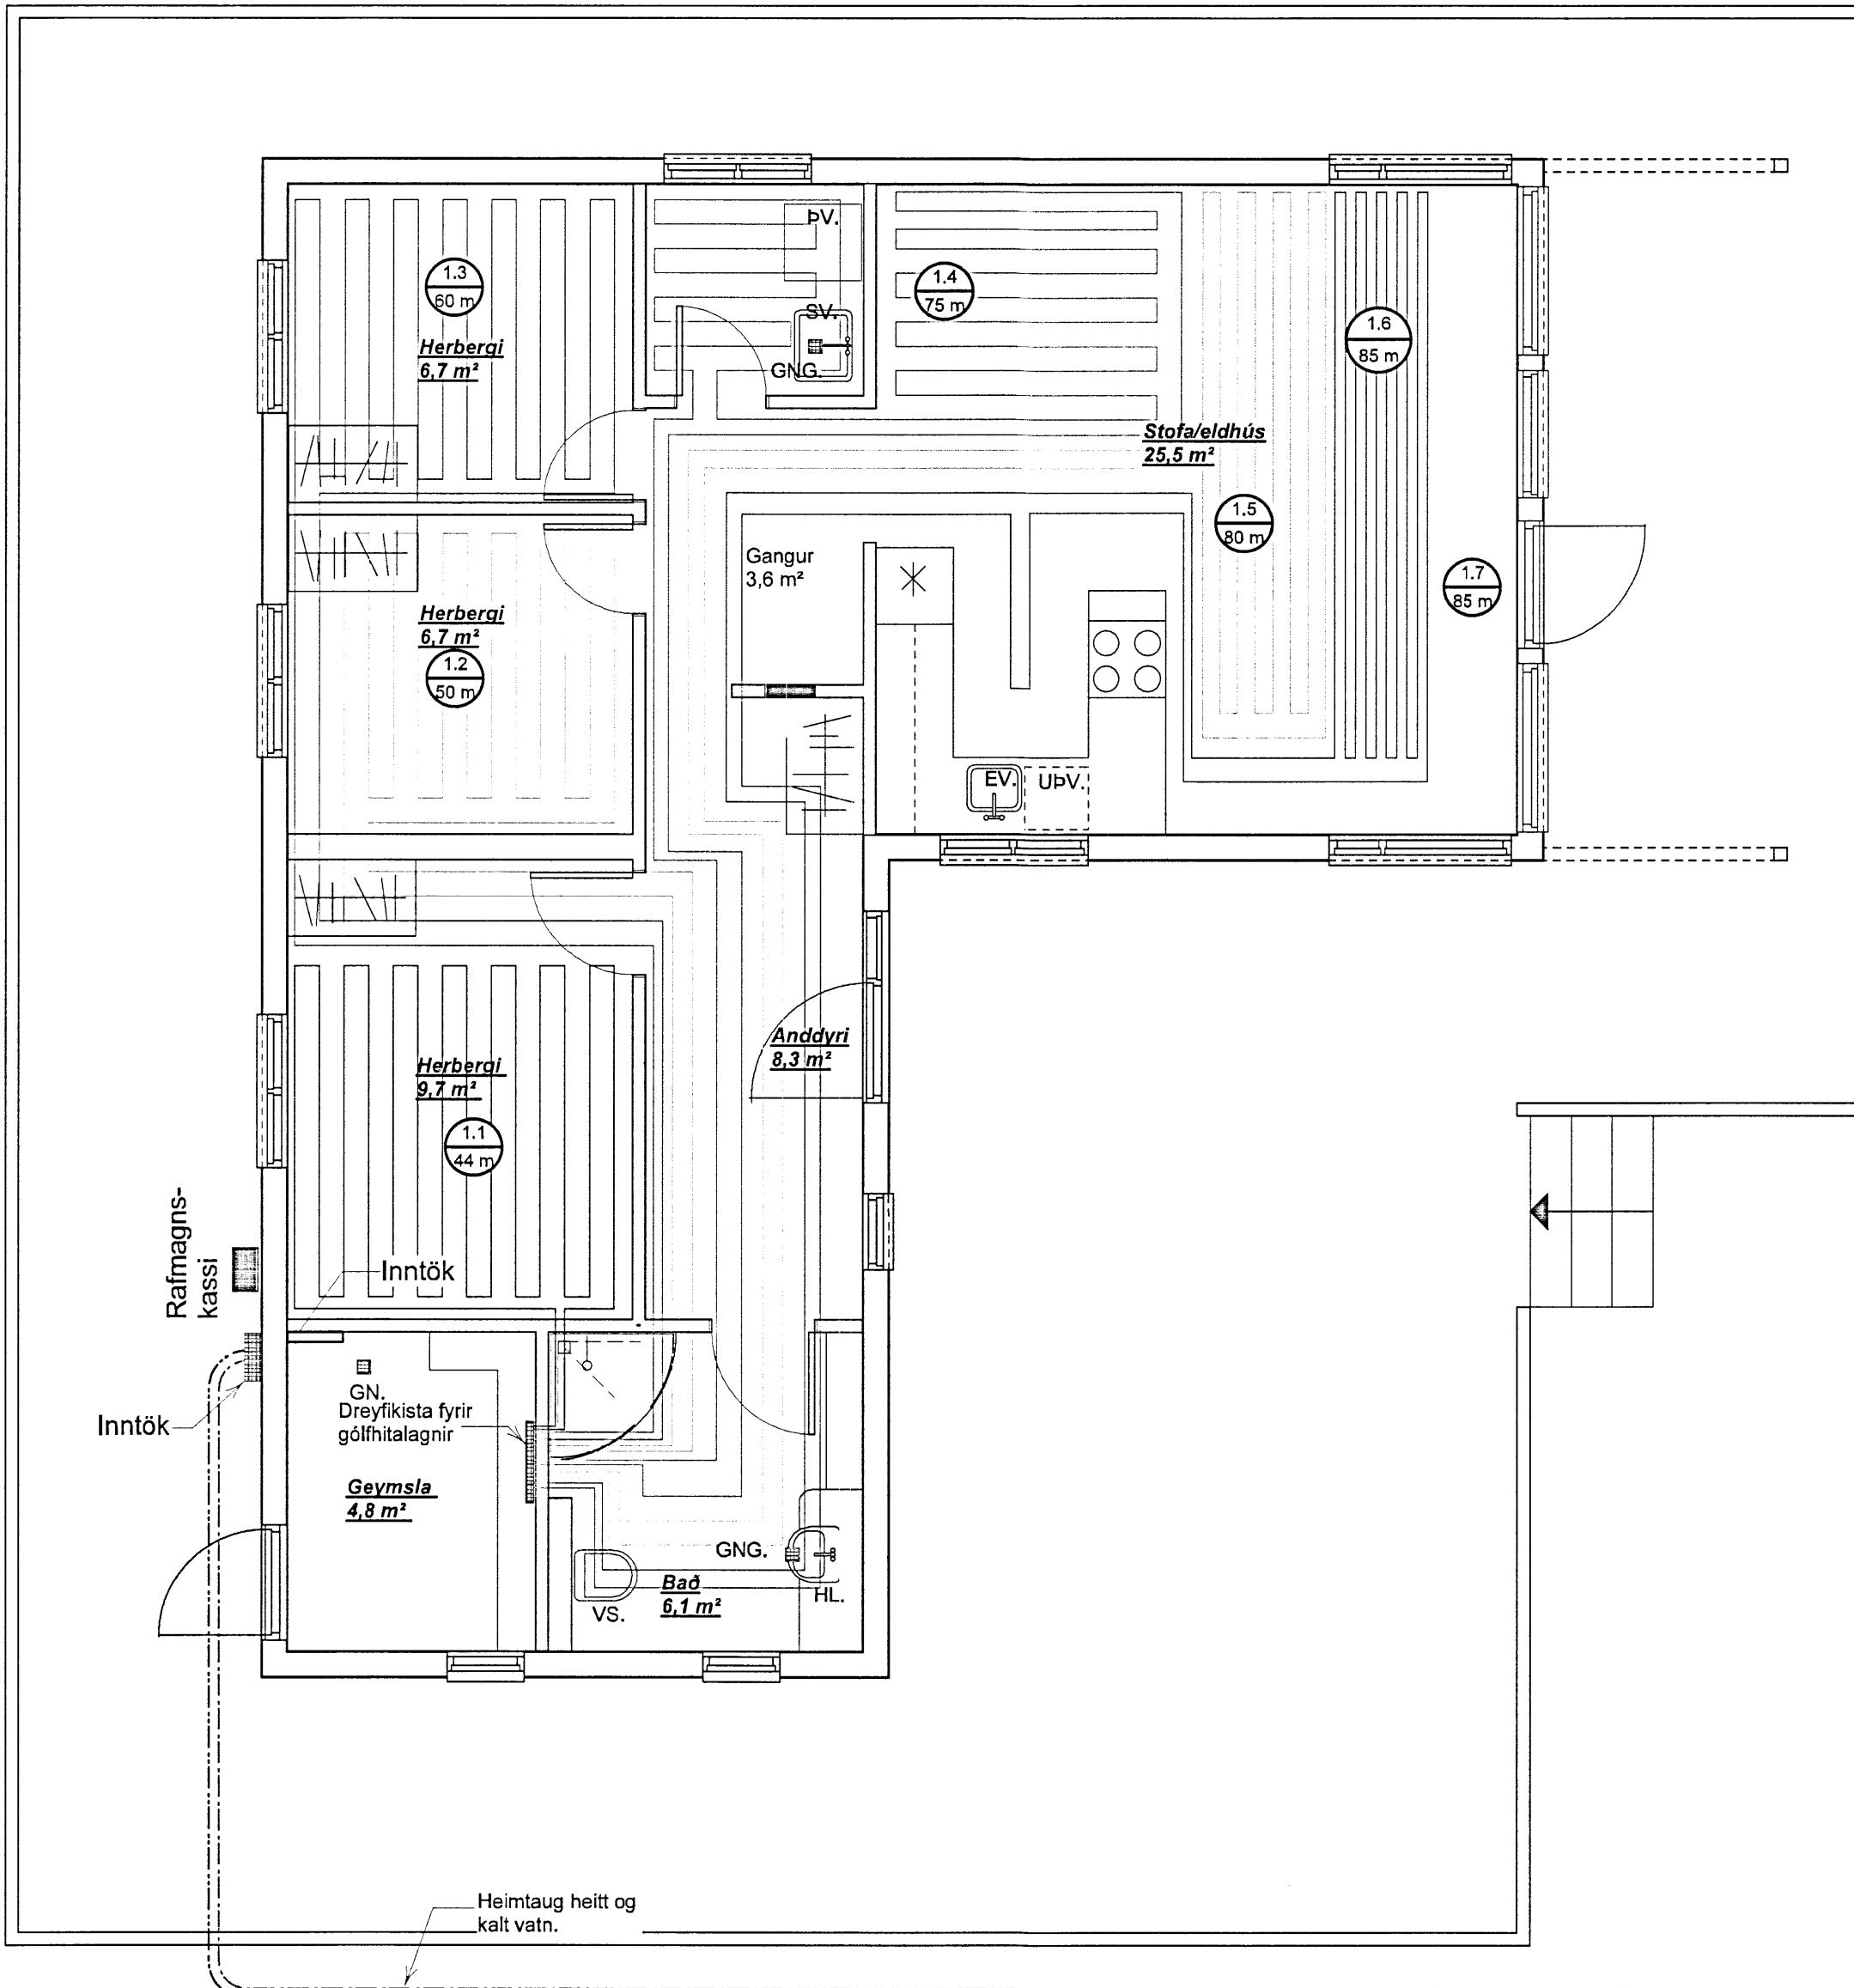

### Gólfhitalagnir..

#### MERKINGAR:

1.7 Númer slaufu.  
85 m Lengd slaufu í metrum.

HL. Handlaug  
EV. Elhúsvaskur  
VS. Vatnssalerni  
SB. Stúra  
UP. Uppvottavél  
PV. Prottavél

#### SKÝRINGAR:

Gólfhitakeri er frá Hringás - Flooré kerfi - en það saman stendur af stýribúnaði ásamt dælu og delilikistum.  
Hitaslaufur í kerfinu eru Pex rör af viðurkenndri gerð ætluð til verksins og skulu öll samtengi og fittings vera af gerð sem framleidandi kerfisins hefur sambykkt og fyrirsírað. Gaeta skal þess að rörin verði ekki fyrir skemmdum á meðan unnið er við lagnavinnu og tengingar.  
Þróstiprófa skal kerfið áður en slaufur eru huldar. Loka skal fyrir delilikistur, tæki og annan búnað sem tengist kerfinu. Það skal þróstiprófa kerfið og skal þróstingur vera 6 bör og standa í 24 klst án þess að falla um meira en 0,2 bör. Sé verkið unnið yfir vetrartímann þarf að koma í veg fyrir að frosið geti í lögnunum.  
Stærð á hitaslaufum í kerfinu eru almennt 12 x 1,1 mm. nema annað sé tekið fram.

### Lundeyjarsund 16, Grímsnes - og Grafningshreppi

Séruppdráettir.  
Lagnir  
Grunnmynd hitalagnir og skýringar.

Mkv.	1:50	Teikn. nr.	2.20
------	------	------------	------

Dags.	20. febrúar 2014	Breytt dags.
-------	------------------	--------------

Sigurðarjónur Hallgrímsson  
byggingatækifæðingur BFÍ  
kt. 230656-3479  
Klettahraun 9, 220 Hf.  
Síðulegt

Gunnar Þórsson  
byggingatækifæðingur  
kt. 041260-4839  
Heiðvangi 28, 220 Hf.  
Undiskrift burðarþóshönnuðar  
Jón Guðrún Þórmóðsdóttir