PRENTAÐ: 15. júlí 2009 11:28:34
Heiðar

MÓTTEKIÐ
27. JÚLÍ 2009
Skipulagsstofnun upplýs. Arnarbyggð og Flóahr.

GRUNNMYND FRÁRENNSLI
1:50

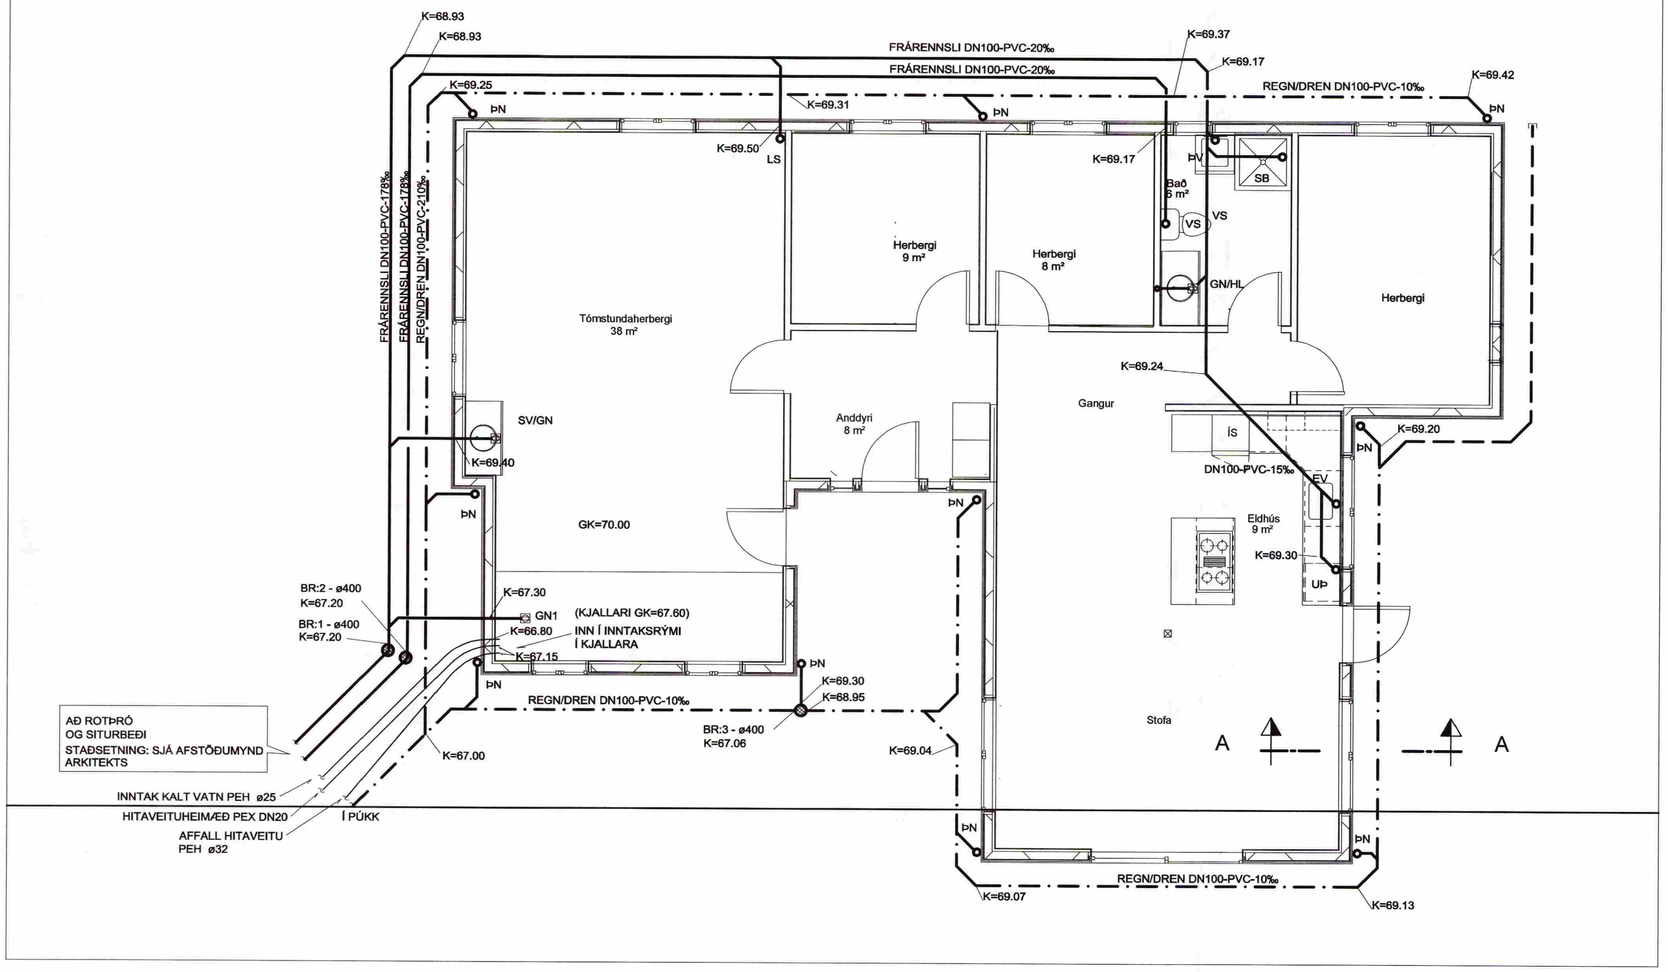

SKÝRINGAR

HL/GN	HANDLAUG TENGD / GEGNUMSREYMISNIÐURFALLI
SB	STURTUBAÐ
VS	VATNSSALERNI
EV	ELDHÚSVASKUR
ÞN	ÞAKNIÐURFALL
LS	LOKAÐUR STÚTUR
GN1	GÓLFNIÐURFALL DN100

FRÁRENNSLI
REGN / DRENLÖGN
DRENLÖGN

Allar pípur í lóð fyrir frárennslis- og regnvatnslagnir skulu vera, PVC plastpípur settar saman á múffum. Pípur innan sökkla fyrir frárennslislagnir og við hús skulu vera PVC -plastpípur.

Um frágang og gröft umhverfis pípur vísast í íslenska staðla ÍST 65 og ÍST 68.

REGNVATNSBRUNNUR 400
MEÐ STEYPUJÁRNSLOKI

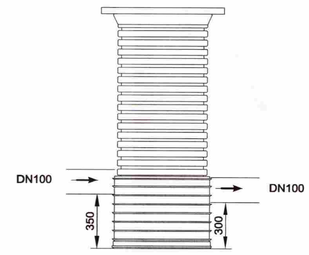

FRÁRENNSLISBRUNNUR 400
MEÐ STEYPUJÁRNSLOKI

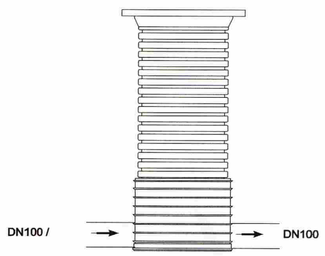

SNIÐ A

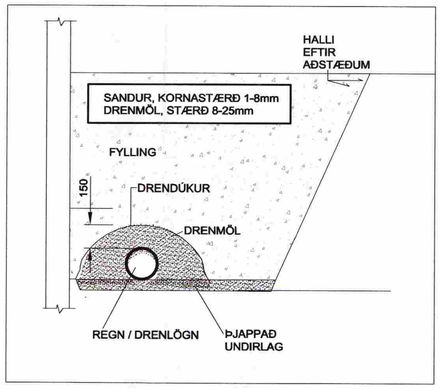

ÚTGÁFUFERILL

NR:	DAGS.:	SKÝRINGAR:	HA:	YF:	SÞ:
B1	15.07.09	VERKTEIKNING	HJ	EA	EA

DAGS. UNDIRSKRIFTAR:

NAFN OG KT. SAMRÆMINGARHÖNNUÐAR:

MANNVIT
VERKFRÆÐISTOFA
GRENSÁSVEGI 1, 108 REYKJAVÍK, SÍMI: 422 3000, FAX: 422 3001
VEFFANG: www.mannvit.is NETFANG: mannvit@mannvit.is

HEITI VERKS:
LOKASTÍGUR 2
GRÍMSNES OG GRAFNINGSHREPPI

HEITI TEIKNINGAR:
GRUNNMYND
FRÁRENNSLI

DAGS.:	HANNAÐ /TEIKNAÐ:	TEIKNINGANÚMER:
15.07.09	HJ HJ	P-101
MKV.: 1:50 A1	YFIRFARIÐ:	

SAMÞYKKT / KT: Eggert Aðalsteinsson / 180160-2649
Eggert Aðalsteinsson
Kt. 180160-2649

VERKNÚMER: 3.000.000
ÚTGÁFA: B1

TÖLVUSKRÁ: W:\heidar\Lokastigur 2\FR-LÓÐ.dwg
© ÖLL AFNOT OG AFRITUN TEIKNINGAR, AÐ HLUTA EÐA HEILD, ER HÁÐ SKRIFLEGU LEYFI HÖFUNDA.