



PRENTAD: 15. júlí 2009 11:36:22

MÓTTEKID
27.07.2009
Byggingafræðingur, Amessýsla og Flóanir

VEGGHITASTILLAR

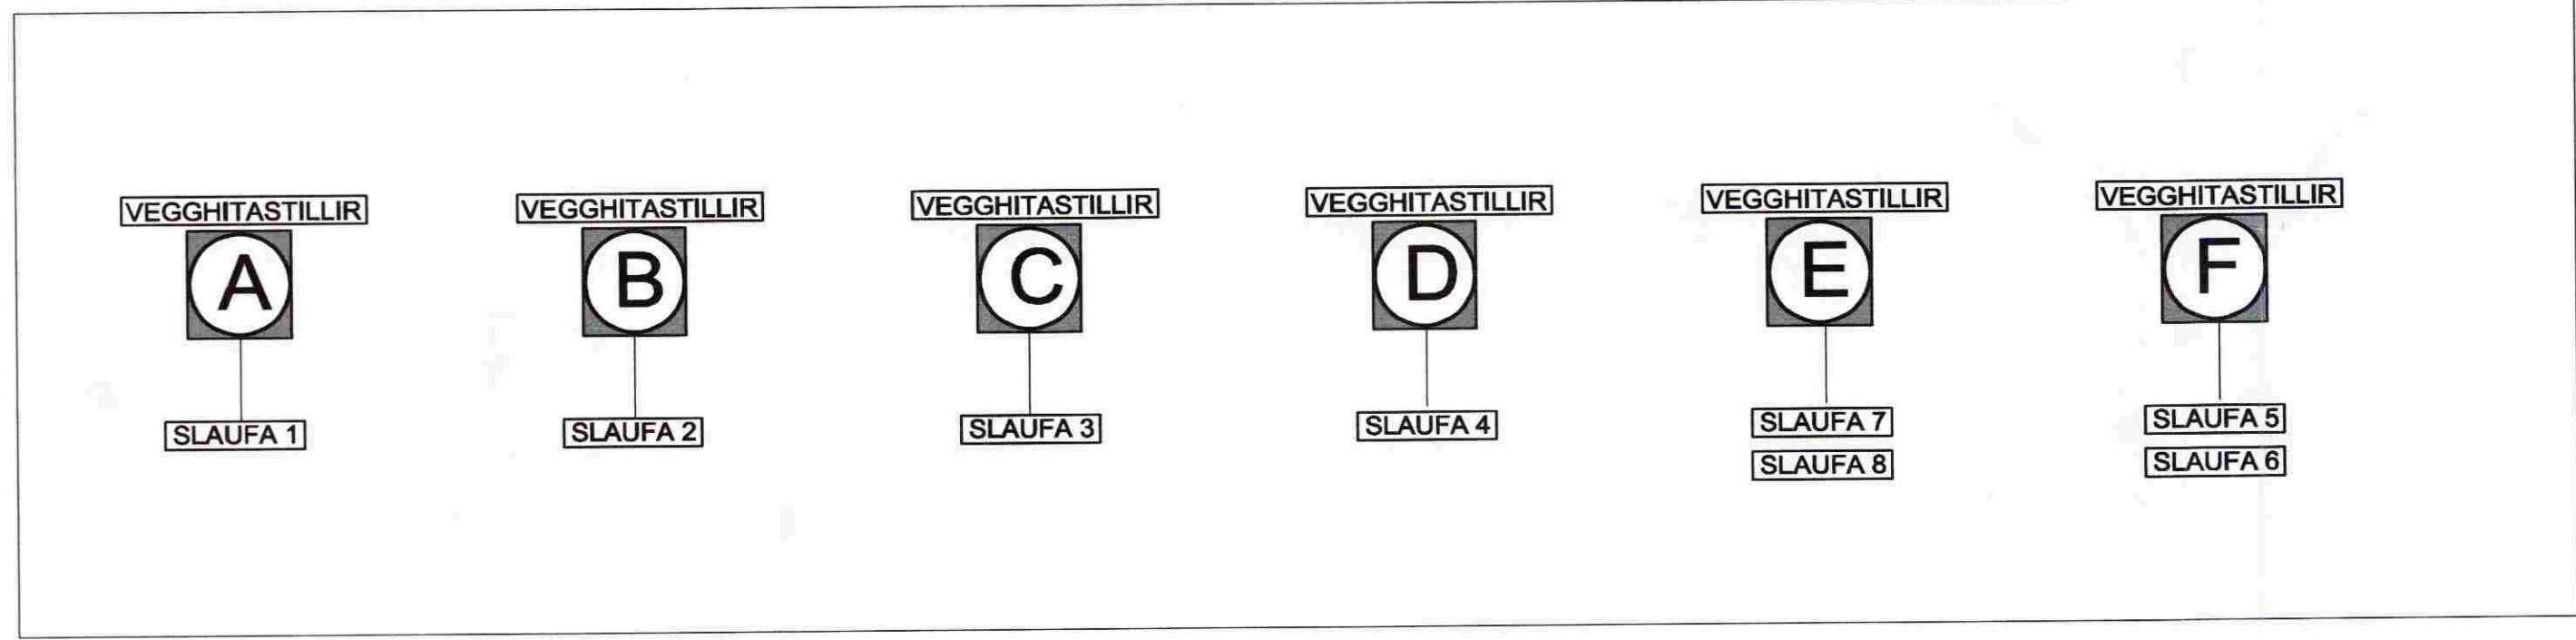

DÆMIGERÐ DREIFIKISTA

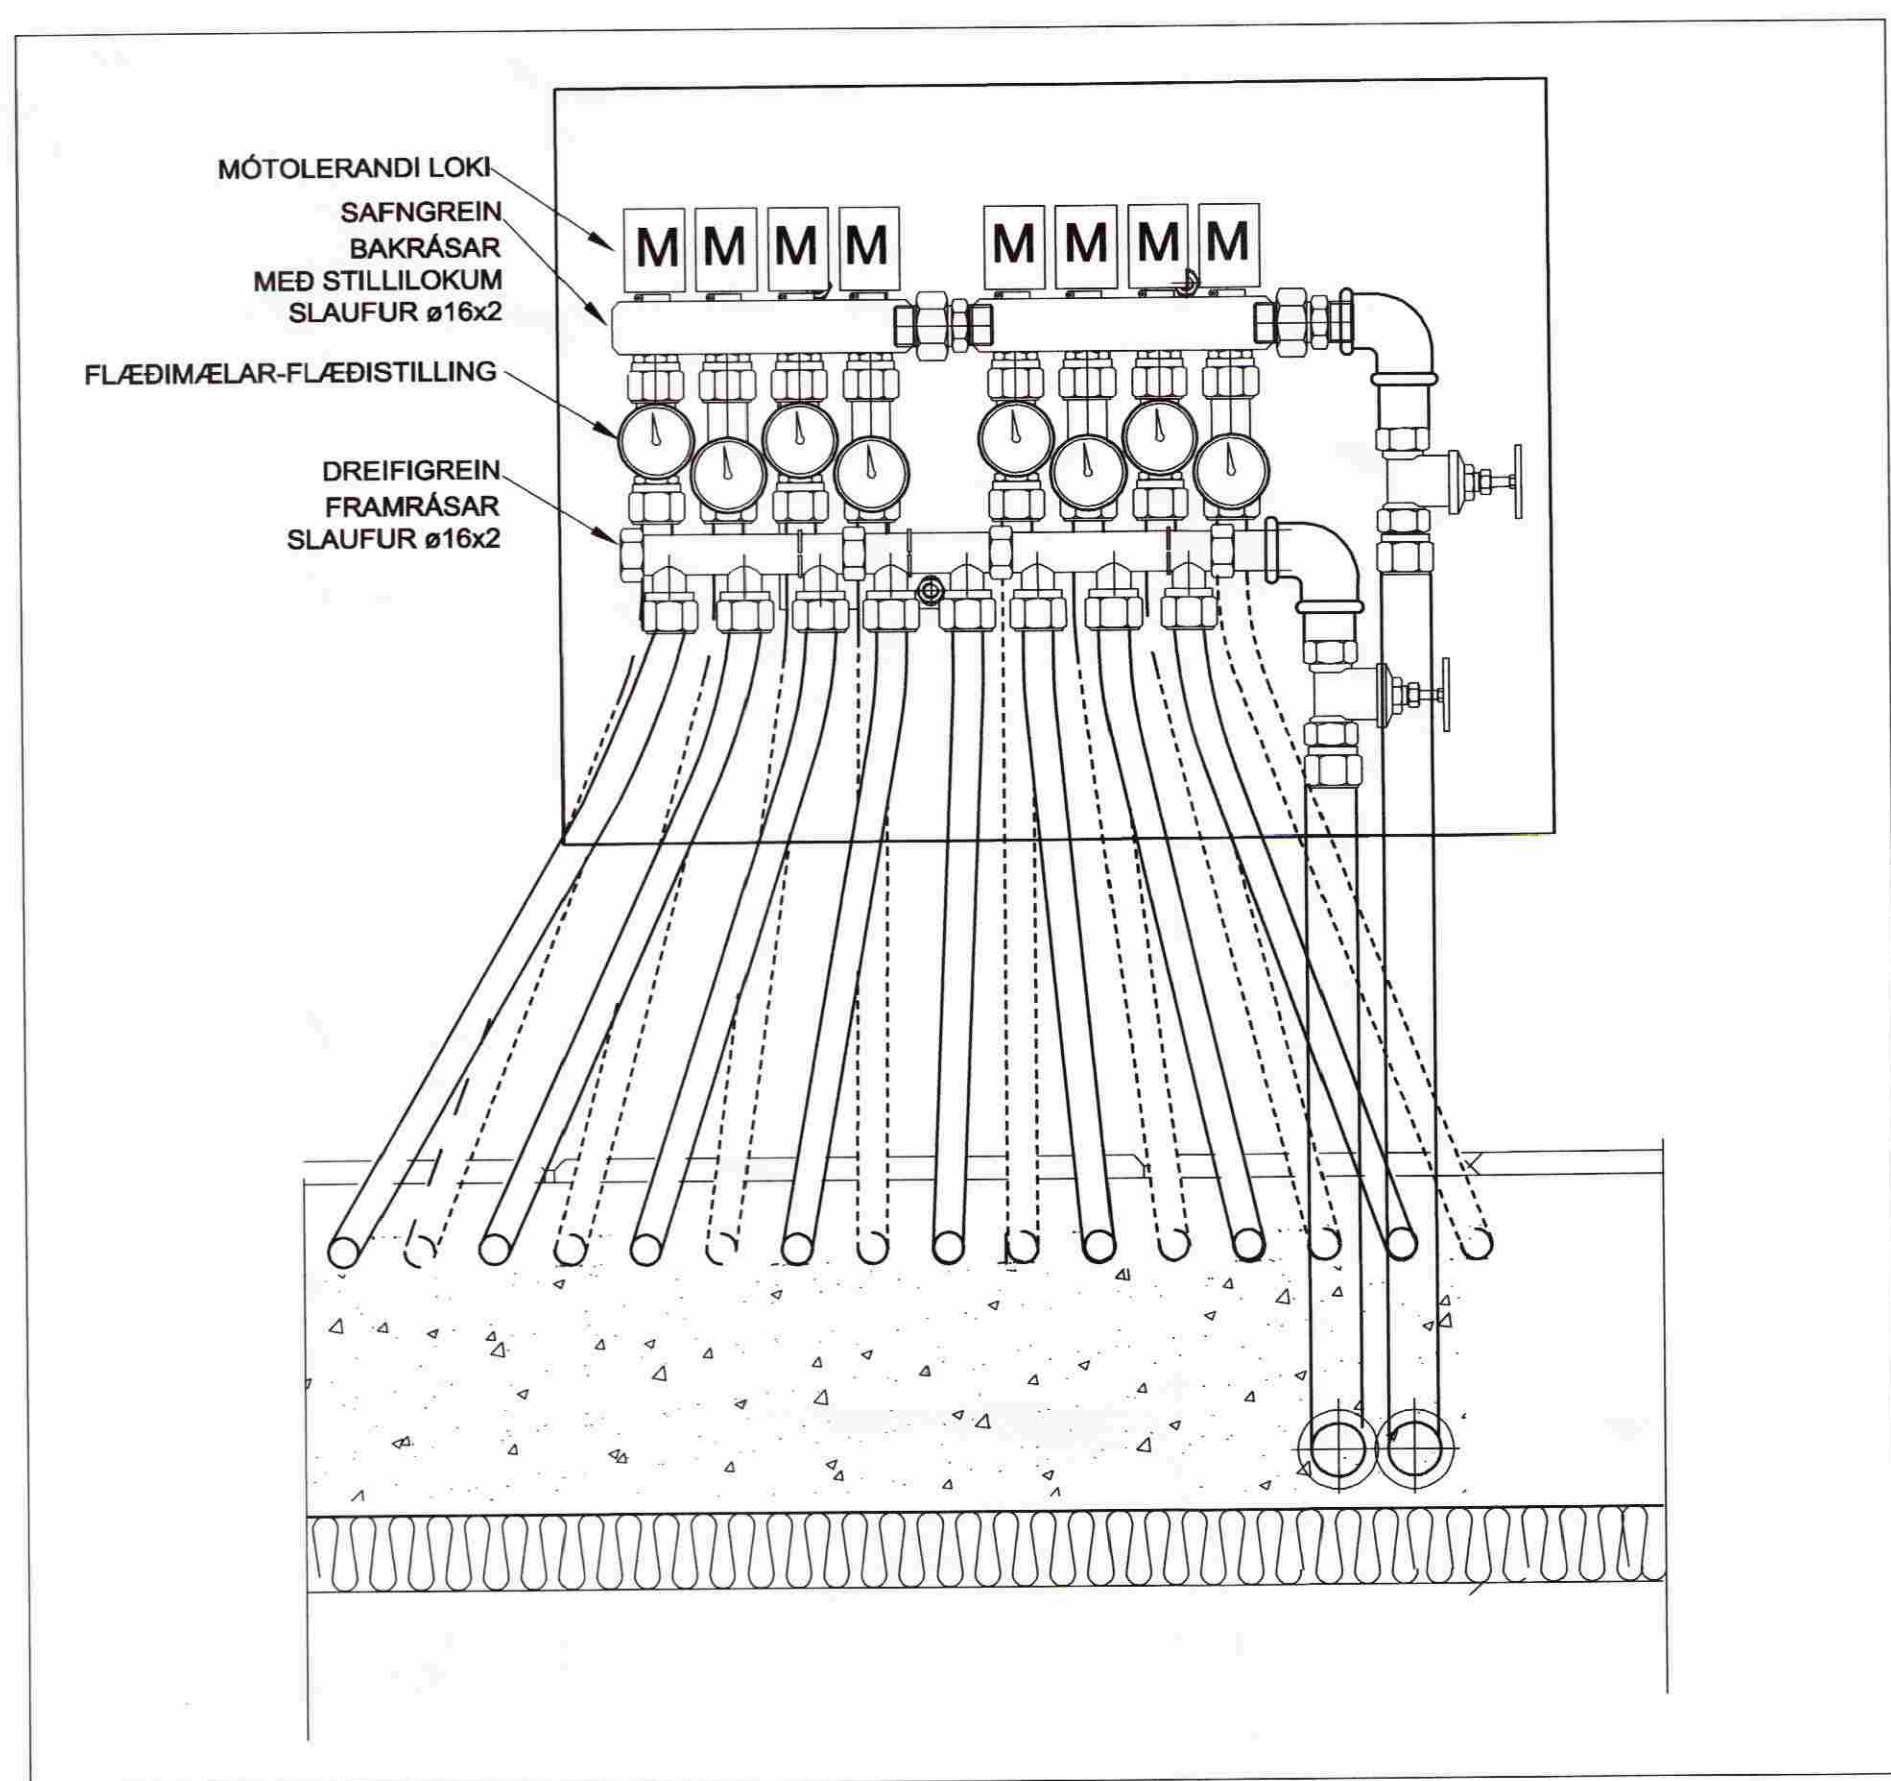

DEILUKISTULISTI

- DEILIKISTA (1) - 6 SLAUFUR**
- VEGGHITASTILLIR (A) - STÝRIR M1
 - VEGGHITASTILLIR (B) - STÝRIR M2
 - VEGGHITASTILLIR (C) - STÝRIR M3
 - VEGGHITASTILLIR (D) - STÝRIR M4
 - VEGGHITASTILLIR (F) - STÝRIR M5 OG M6
- DEILIKISTA (2) - 2 SLAUFUR**
- VEGGHITASTILLIR (E) - STÝRIR M7 OG M8

ÚTGÁFUERILL					
NR.	DAGS.	SKÝRINGAR:	HA:	YF:	SP:
B1	15.07.09	VERKTEIKNING	HJ	EA	EA
DAGS. UNDRSKRIFTAR: NAFN OG KT. SAMRÆMINGARHÖNNUDAR:					
GRENSÁSVEGI 1, 106 REYKJAVÍK, Sími: 422 3000, Fax: 422 3001 VEFANG: www.mannvit.is NETFANG: mannvit@mannvit.is					
HEITI VERKS: LOKASTÍGUR 2 GRÍMSNES OG GRAFNINGSHREPPI					
HEITI TEIKNINGAR: HITASTÝRING GÓLFHITA					
DAGS:	15.07.09	HANNAÐ / TEIKNAD:	HJ	HJ	TEIKNINGANÚMÉR:
MIKY:	%	A1	YFIRFARID:		P-303
SAMÞYKKT / KT: Eggert Aaballeiðsson / 180190-2649					VERKNUMÉR:
Eggert Aaballeiðsson KT: 180190-2649					3.000.000 ÚTGÁFA: B1

TÓLVSKOÐ: W:\heiti\lokastigur 2\HIT-STYRING.DWG
© ÖLL AUFNÖG OG AFRITUN TILHÖFUNDARA. ÖLL HÖNUN, Eða HILLI, Eða HÖNUN, Eða HÖNUN, Eða HÖNUN.