
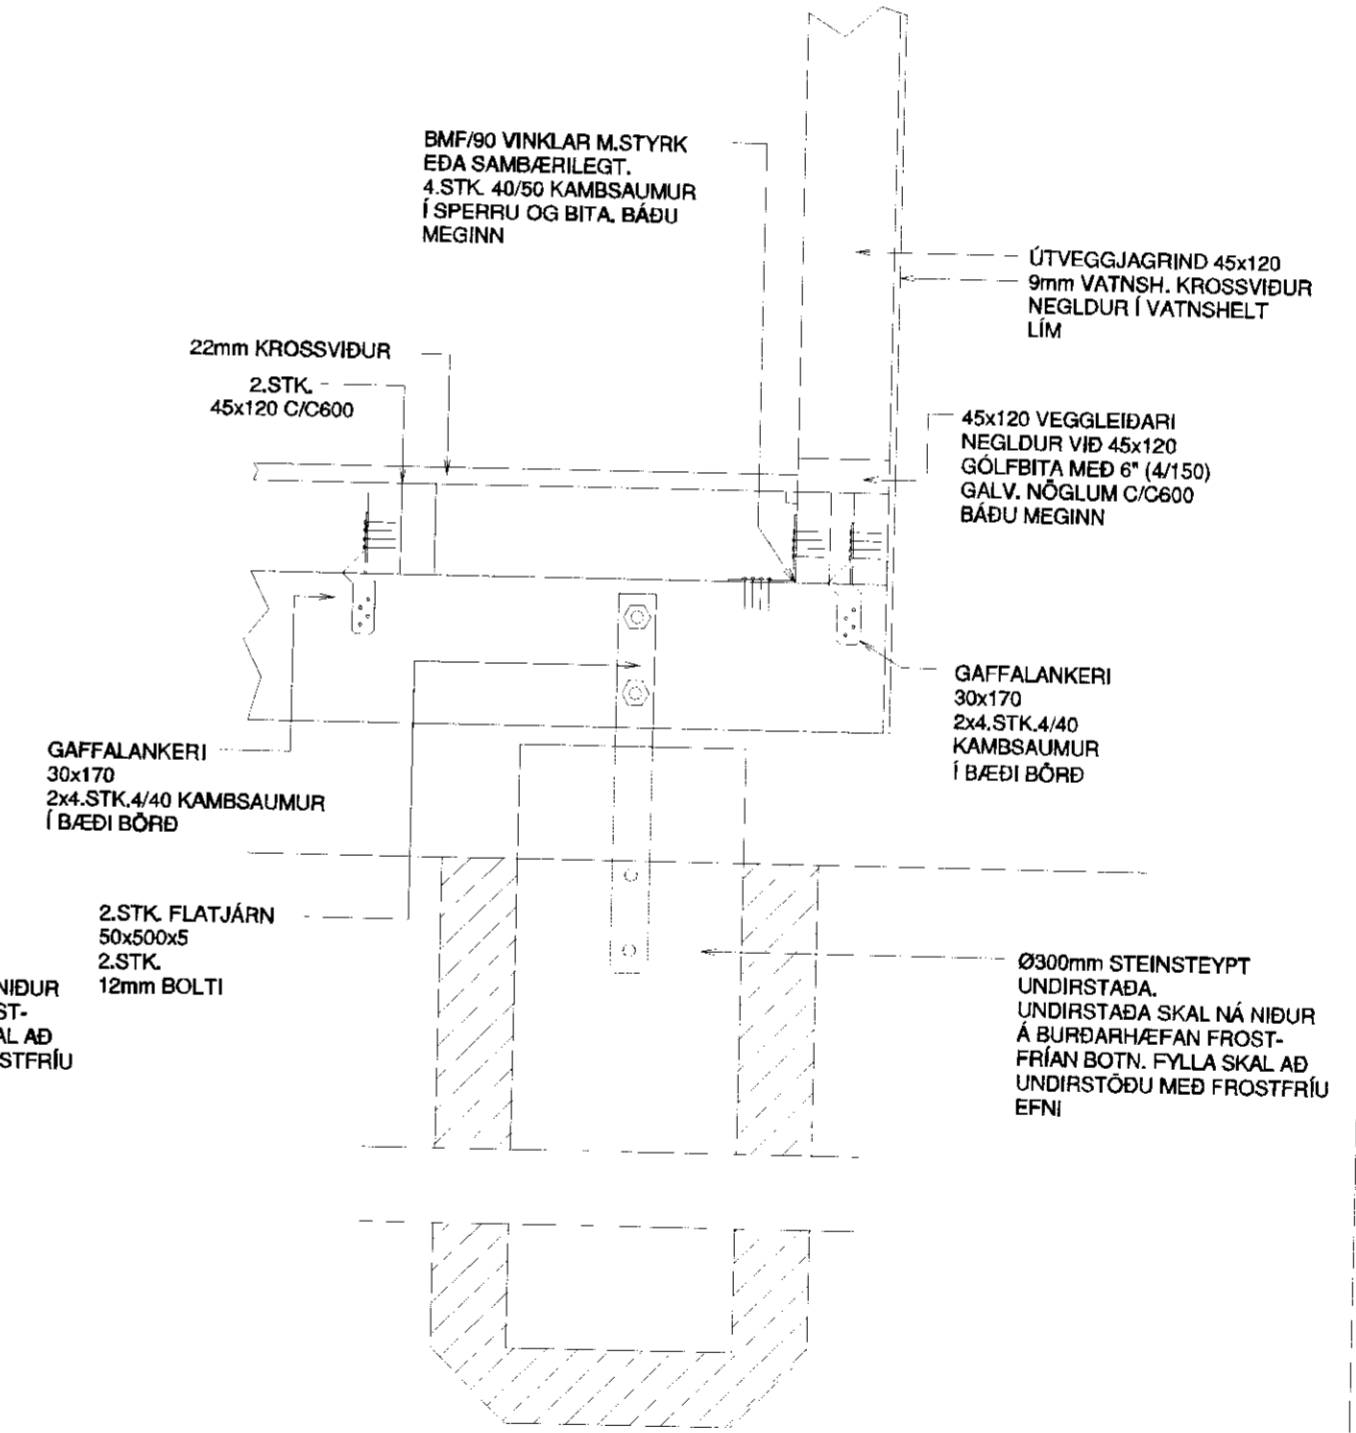


SKÁSTRÍKADI HLUTI TEIKNINGAR
TILHEÝRIR ELDRI HLUTA
HÚSSINS

MÖTTI 4B
18 AUG. 2012
Guðrún Þórunn
Byggingarfræðingur / Tæknifræðingur

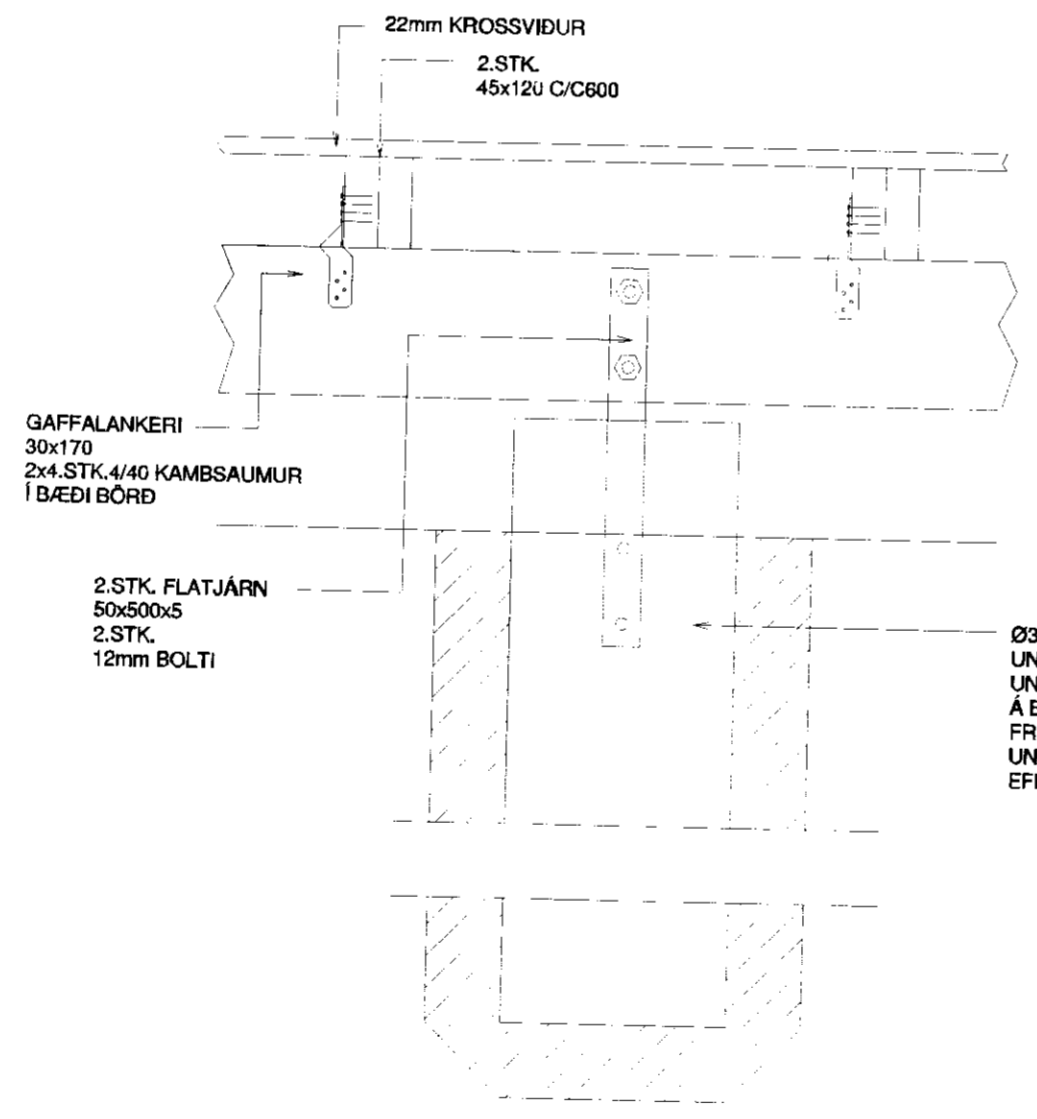

GRAFA/BORA SKAL FYRIR UNDIRSTÖÐUM
NIÐUR Á BURÐARHÆFAN JARÐVEG Á
FROSTFRÍU DYPI, A.M.K. 1200mm.
FYLLA SKAL AÐ UNDIRSTÖÐUM MEÐ FROSTFRÍU
EFNI.

FRAMKVÆMDUM VIÐ ALLAR
UNDIRSTÖÐUR UNDIR
STÆKKUN ÁSAMT
STEYPTUVINNU LAUK
ÁRIÐ 1994.

Nr.	Dags.	Breyting	Af

LUNDEYJARSUND 21 HRAUNBORGUM

STÆKKUN Á HÚSI
UNDIRSTÖÐUR
ALMENNT SNIÐ Í UNDIRSTÖÐUR

Mkv. 1:50 1:10
Hannað E.V.
Teiknað E.V.

Dags. 30.JÚNÍ.2012 Blað Nr. LUNDEYSBPOL Yfirfarið

ÁRITUN SAMRÆMINGARHÖNNUÐAR
Guðrún Þórunn
Eyjólfur Valgarðsson Kt:280857-4169

TR.aust s/f
TÆKNIFRÆÐINGARNIR
Eyjólfur Valgarðsson Kt:280857-4169 Sími: 891-7257
evtraust@gmail.is