


GRUNNMYND SVEFNLOFT
1:100

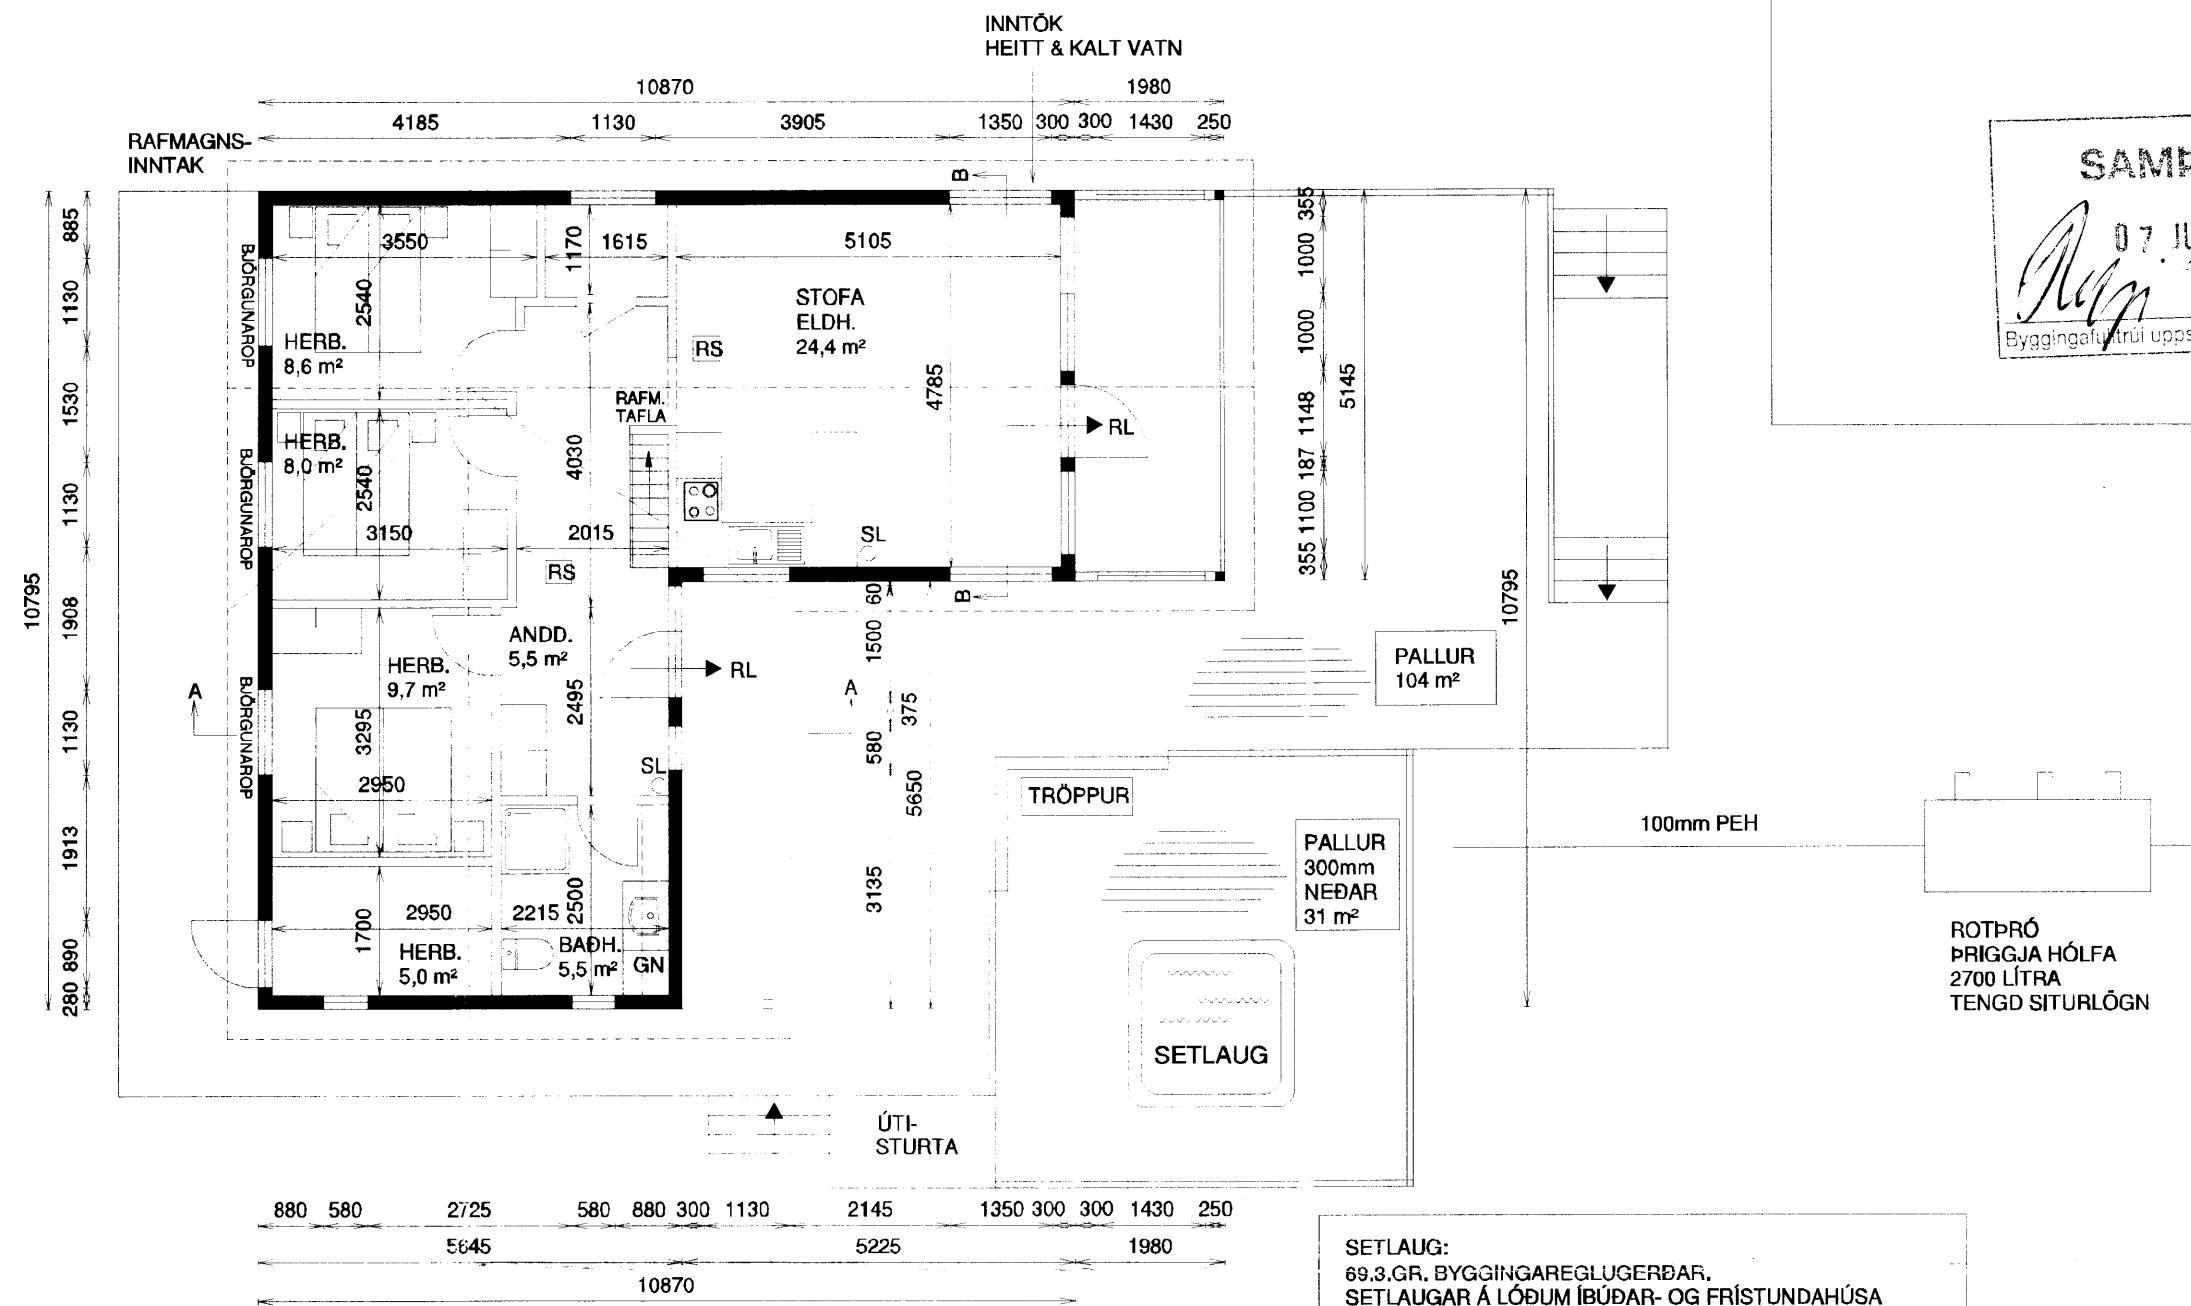

GRUNNMYND JARDHÆÐ
1:100

SAMDYKKT
07. JUNÍ 2012
Ragny Kjalnes
Byggingafræðingur úpps. Ámóssýslu og Flóahf.

SETLAUG:
69.3.GR. BYGGINGAREGLUGERÐAR.
SETLAUGAR Á LÖÐUM ÍBÚÐAR- OG FRÍSTUNDAHÚSA
SKULU BÚNAR LÆSANLEGU LOKI TIL AÐ HYLJA ÞÆR
MEÐ ÞEGAR ÞÆR ERU EKKI Í NOTKUN EÐA ÖÐRUM
ÚTBÚNAÐI, SBR. MGR. 69.2, TIL VARNAR SLYSUM

BYGGINGALÝSING VIÐBYGGINGAR.

UNDIRSTÖÐUR ERU STEINSTEYPTAR SÚLLUR
GÓLF ER ÚR TIMBRI KLÆTT MEÐ 22mm NÖTUÐUM
SPÓNARPLÖTUM. EINANGRÆÐ MEÐ 150 mm STEINULL.

ÚTVEGGIR ERU ÚR TIMBRI, EINANGRÆÐ MEÐ 150mm STEINULL
KLÆDDIR AÐ UTAN MEÐ KROSSVIÐ. Á KROSSVIÐ KOMI
LOFTUNARGRIND UNDIR ÚTVEGGJAKLÆÐNINGU.
ÚTVEGGJAKLÆÐNING SKAL VERA SAMSKONAR OG Á
ELDRÍ HLUTA HÚS.

ÞAK ER SPERRUÞAK ÚR TIMBRI KLÆTT MEÐ TIMBUR-
KLÆÐNINGU, ÞAKPAPPA OG ÞAKSTÁLI. LITUR ÞAKS
SÉ SAMI OG Á ELDRI HLUTA HÚS.
200mm STEINULLAREINANGRUN KOMI MILLI SPERRA C/C600.

INNVEGGIR ERU ÚR TIMBRI KLÆDDIR MEÐ 12mm
PANELVEGGPLÖTUM

LOFT ER NIÐURTEKID TIMBURLOFT KLÆTT AÐ NEDAN
MEÐ 12mm PANELLOFTAPLÖTUM

GLUGGAR ERU ÚR TIMBRI, FÚAVARÐIR OG MÁLAÐIR.
GLER Í GLUGGUM ER TVÖFALT K-GLER
BJÖRGUNAROP SÉU SKV. 159.GR. BYGGINGAREGLUGERÐAR.

NEYSLUVATNSLAGNIR ERU LAGÐAR Í ÚTVEGGJAGRIND FRÁ
TENGISTAÐ VIÐ ELDRÁ HÚS.
HITALAGNIR ERU LAGÐAR Í ÚTVEGGJAGRIND FRÁ TENGISTAÐ
VIÐ ELDRÁ HÚS.
RAFLAGNIR ERU Í PASTLÖGNUM Í LAGNAGRIND INN OG ÚTVEGGJA,
LAGNAGRIND ÞAKS OG NIÐURTEKINNA LOFTA.
SKOLPLAGNIR ERU 100mm PLASTLAGNIR SEM TENGJAST ROTÞRÓ
ROTÞRÓ ER ÞRIGGJA HÓLFA ÚR PLASTI
2700 LÍTRA. TENGD SITURLÖGN


KÓLNUNARTÖLUR. U-GILDI BYGGINGAHLUTA
ÚTVEGGIR=0,08W/m²
ÞAK=0,20W/m²
GÓLFPLATA =0,30W/m²

ELDVARNIR
REYKSKYNJARAR (RS) SKULU VERA Í
HELSTU RÝMUM.
SLÖKKVIÐÆKI (SL) : EITT DUFTTÆKI (ABC) 4.KG.
OG ANNAN 2.KG. STAÐSETJA SKAL TÆKINN
VIÐ AÐSKILDA ÚTGANGA.
Í ELDHÚSI SKAL VERA ELDVARNARTEPPI

LUNDEYJARSUND 21 HRAUNBORGUM
LANDNÚMER: 168735
STAÐGREINIR: 4530-0940

STÆRÐIR:
SUMARHÚS: 87,8 m² 302,9 m³
BOTNPLATA: 17,6 m³
SAMTALS: 87,8 m² 320,5 m³
PALLAR: 120 m²

LÓÐ 5000 m²

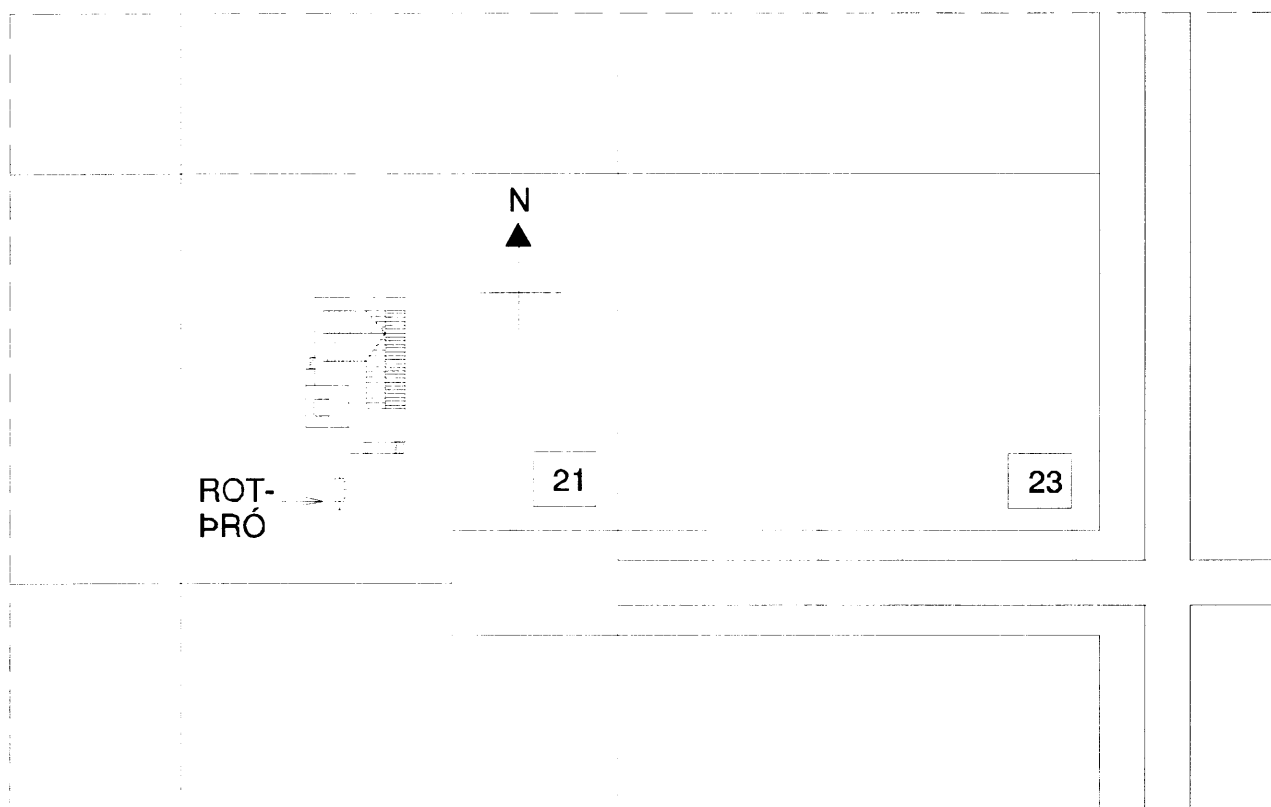

AFSTÖÐUMYND 1:1000

LUNDEYJARSUND 21 HRAUNBORGUM

STÆKKUN Á HÚSI
GRUNNMYND - AFSTÖÐUMYND
BYGGINGARLÝSING

Mkv. 1:100 1:500

Hannað E.V.

Teiknað E.V.

Dags. 30.MÁÍ.2012 Blað Nr. LUNDEYSBN

ÁRITUN SAMRÆMINGARHÖNNUDAR

Eyjólfur Valgarðsson
Eyjólfur Valgarðsson Kt:280857-4169

TR.aust s/f

TÆKNIFRÆÐINGARNIR

Eyjólfur Valgarðsson Kt:280857-4169 Sími: 891-7257
evtraust@gmail.is

Nr.	Dags.	Breyting	Af