

MÓTTEKID	
09 JAN. 2012	
<i>[Signature]</i>	
Byggingafullrúi uppl. Arnessýslu og Flóah.	

ALMENNT:
 Öll mál skulu staðfest skv. aðaluppdráttum.
 Ef misrämi er, skulu aðaluppdrættir vera ráðandi,
 þó ber að láta hönnuð vita af misrämi.
 Öll mál eru i millimetrum nema annað komi fram.

TRÉVIRKI:
 Burðarvirðir skulu almennt vera C18, skv. ÍST EN 318 en
 límtré GL32 eða betra skv. ÍST EN 1194, nema annað sé
 tilgreint á teikningu. Við utanhus skal fúaverja.
 Krossviður skal vera minnst 5 laga grenikkrossviður (WBP).
 Rakastig í timbi við uppsetningu skal ekki vera
 hærra en 15%. Á milli timburs og steins skal ávalt setja
 alfatpappa.


ALMENNAR SKÝRINGAR - ÞAKVIRKI
 Allur saumur og festingar utanhus skal vera með
 heitzinkhúð eða ryðfrítt.

Þak þéttklæðist með borðaklæðingu (25/150) er festist
 með heitgalv. saum 31/70, minnst 3 stk. í sperruborð.
 Á 1 m svæði frá þakbrúnum skal negla borð við sperru
 með 4 stk. saum 31/70.
 Ekki skal skeyta tvö borð hlíð við hlíð á
 sömu sperru og ekki skal skeyta meira en þriðung borða
 á sömu sperru.

Lotun í þaki skal vera 2 stk. Ø32 í hvert sperrubil (eitt
 hvoru megin).

STÁLVIRKI OG FESTINGAR:
 Allt stál skal vera S235 skv. ÍST EN 10025 nema annað
 komi fram á teikningum. Stál skal ryðverja m.v. notkunar-
 aðstæður og skal hafa þá tæringsflokkum sem tilgreind er í
 gildandi byggingareglugerð (130. gr.) til hlíðsjónar.
 Allt stál utanhus skal vera galvaniserað. Gæði bolta skal
 vera 8.8 eða betra. Allar festingar skulu vera
 heitgalvanihlöðar eða ryðfírar. Ekki má nota saman
 ryðfíra nagla og galvaniseruð festjárn. Suður skulu hafa
 minnst 4 mm a-mál en þó aldrei minna en éfnispýkt
 þeirra stáhluta sem soðnir eru saman. Öll rafsuðvinna
 skal uppfylla DS 316.

FESTINGAR:
SJÁ TEIKNINGAR.

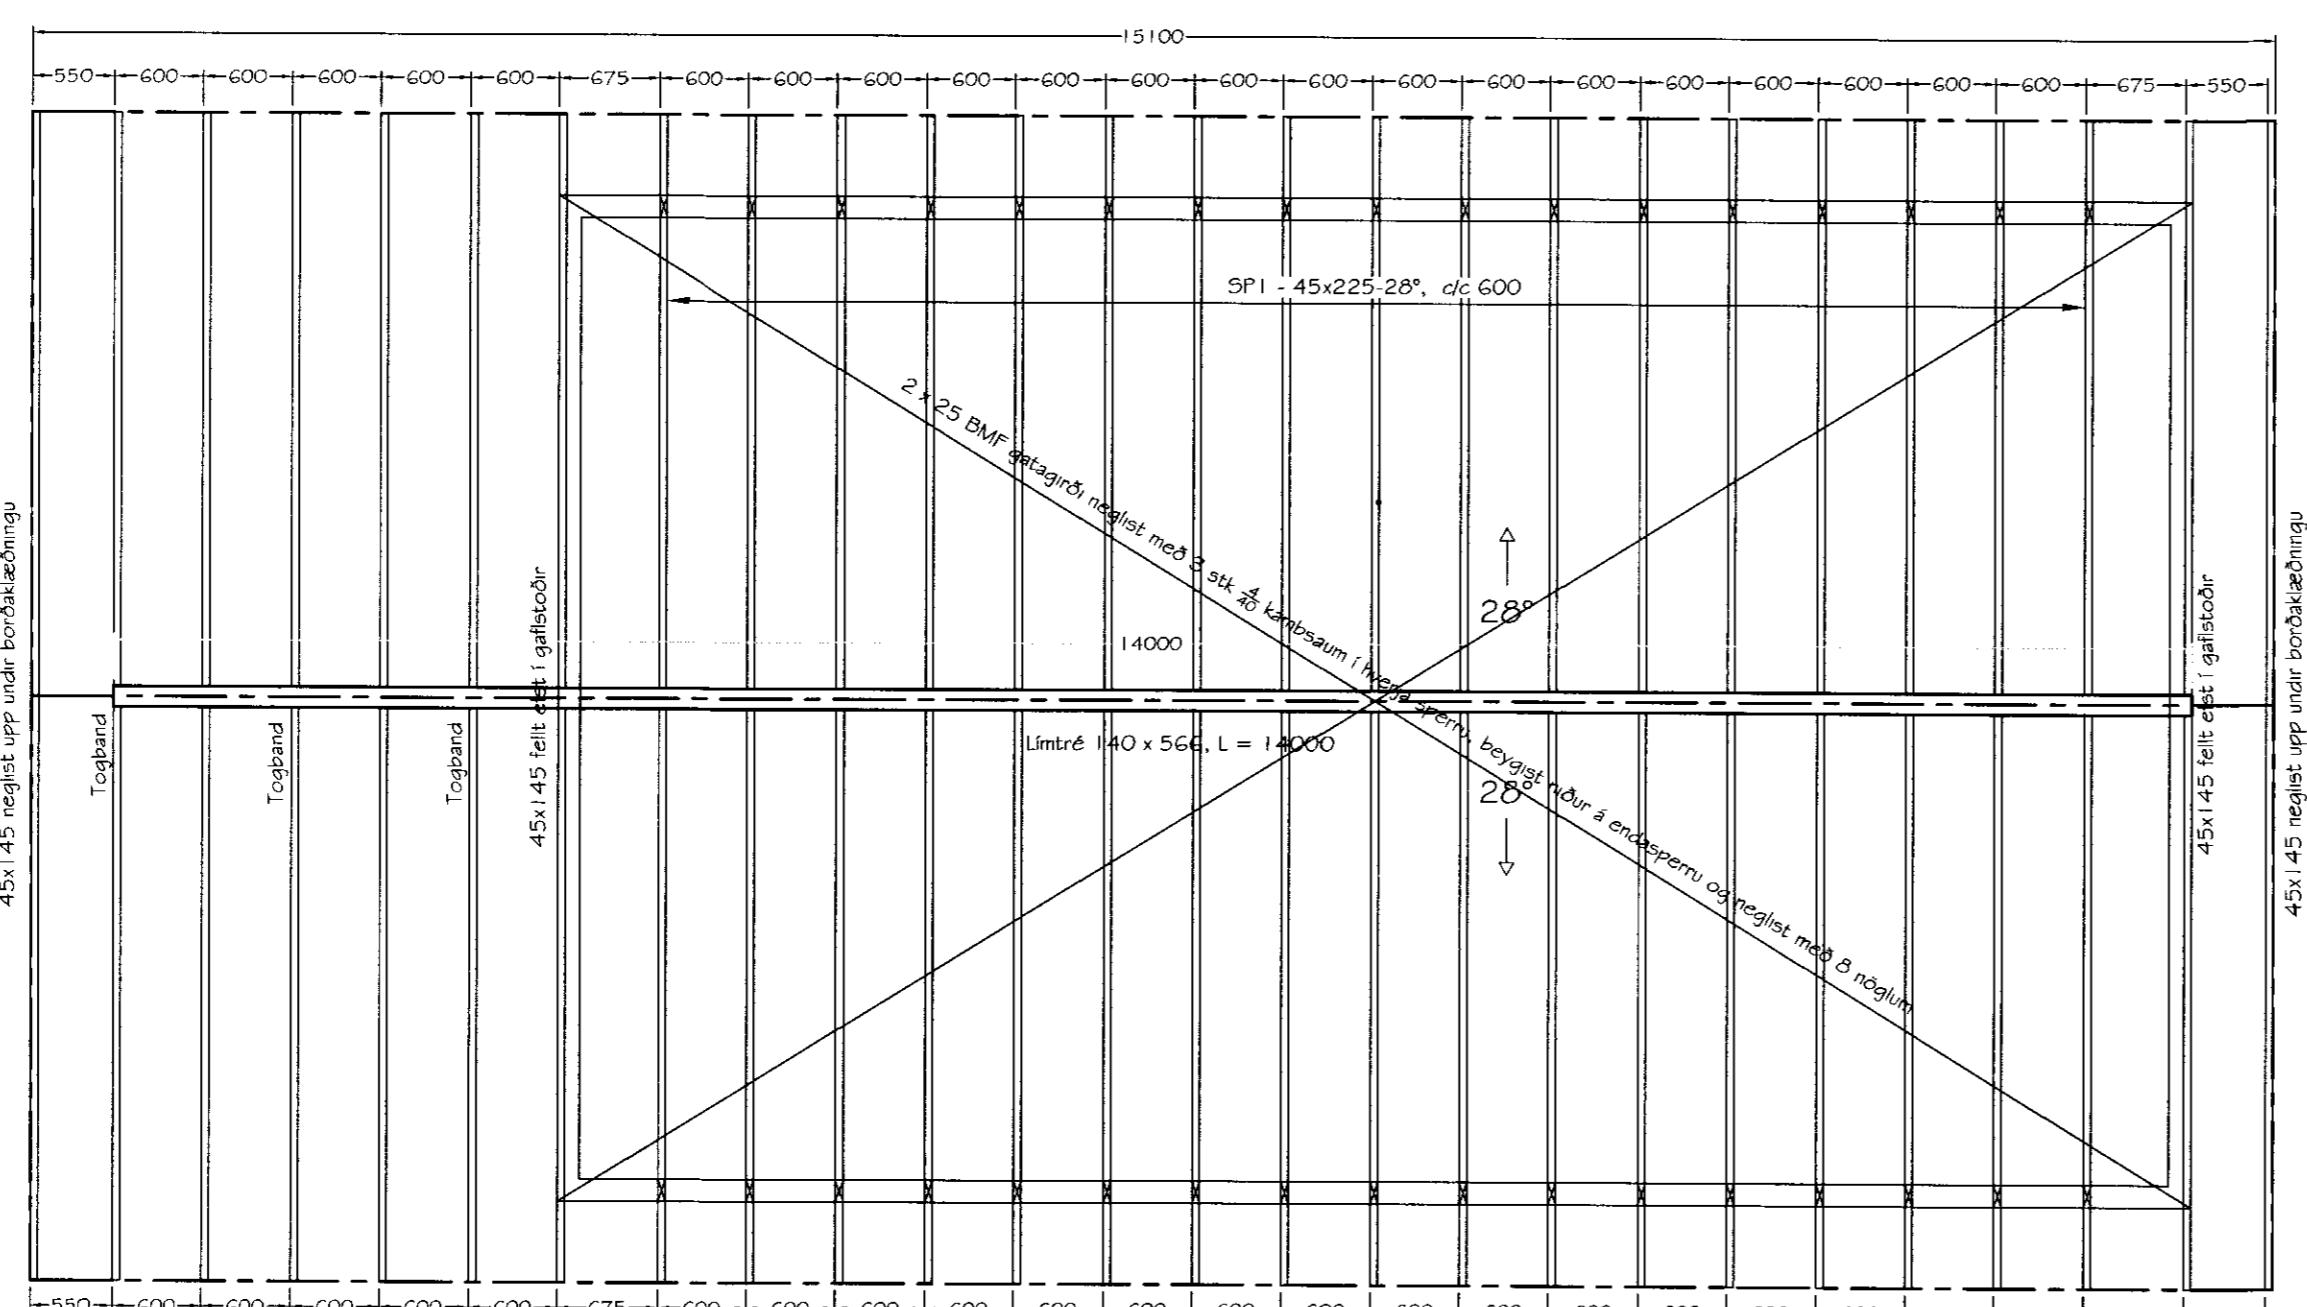

Ú!	25.03.11	Gp	Frumtímáðra
Útgáfa:	Dagsetn:	Af:	Skýring:
Lokastígur 3, 206428			Tekknúmer:
Grímsnes og grafningshrepp			270-01
Burðarvirki:			Mælikvarði:
Sperruplan			1:50 1:10
Skýringar			
Hannað: Guðjón Þórðsson	Teiknað: Guðjón Þórðsson		
Dagsetning: 25.03.11	Verknúmer: 11012	Frumstærð: A2	
Abyrgðarm. og réttihafi:			200752-4659