


MÓTTÆKIÐ  
 09 JAN. 2012  
*[Signature]*  
 Byggingafræðiráttur og v. Árnæssýslu og Flóah. r.

SKÝRINGAR:  
 Dreifikista/Tengibox með 7 stútum.  
 SM-1 Slaufmotta nr. 1  
 m/m150 Millibil röra 150 mm.  
 150 m Lengd slaufu í m.  
 Heildarlengd lagna er 503 m.

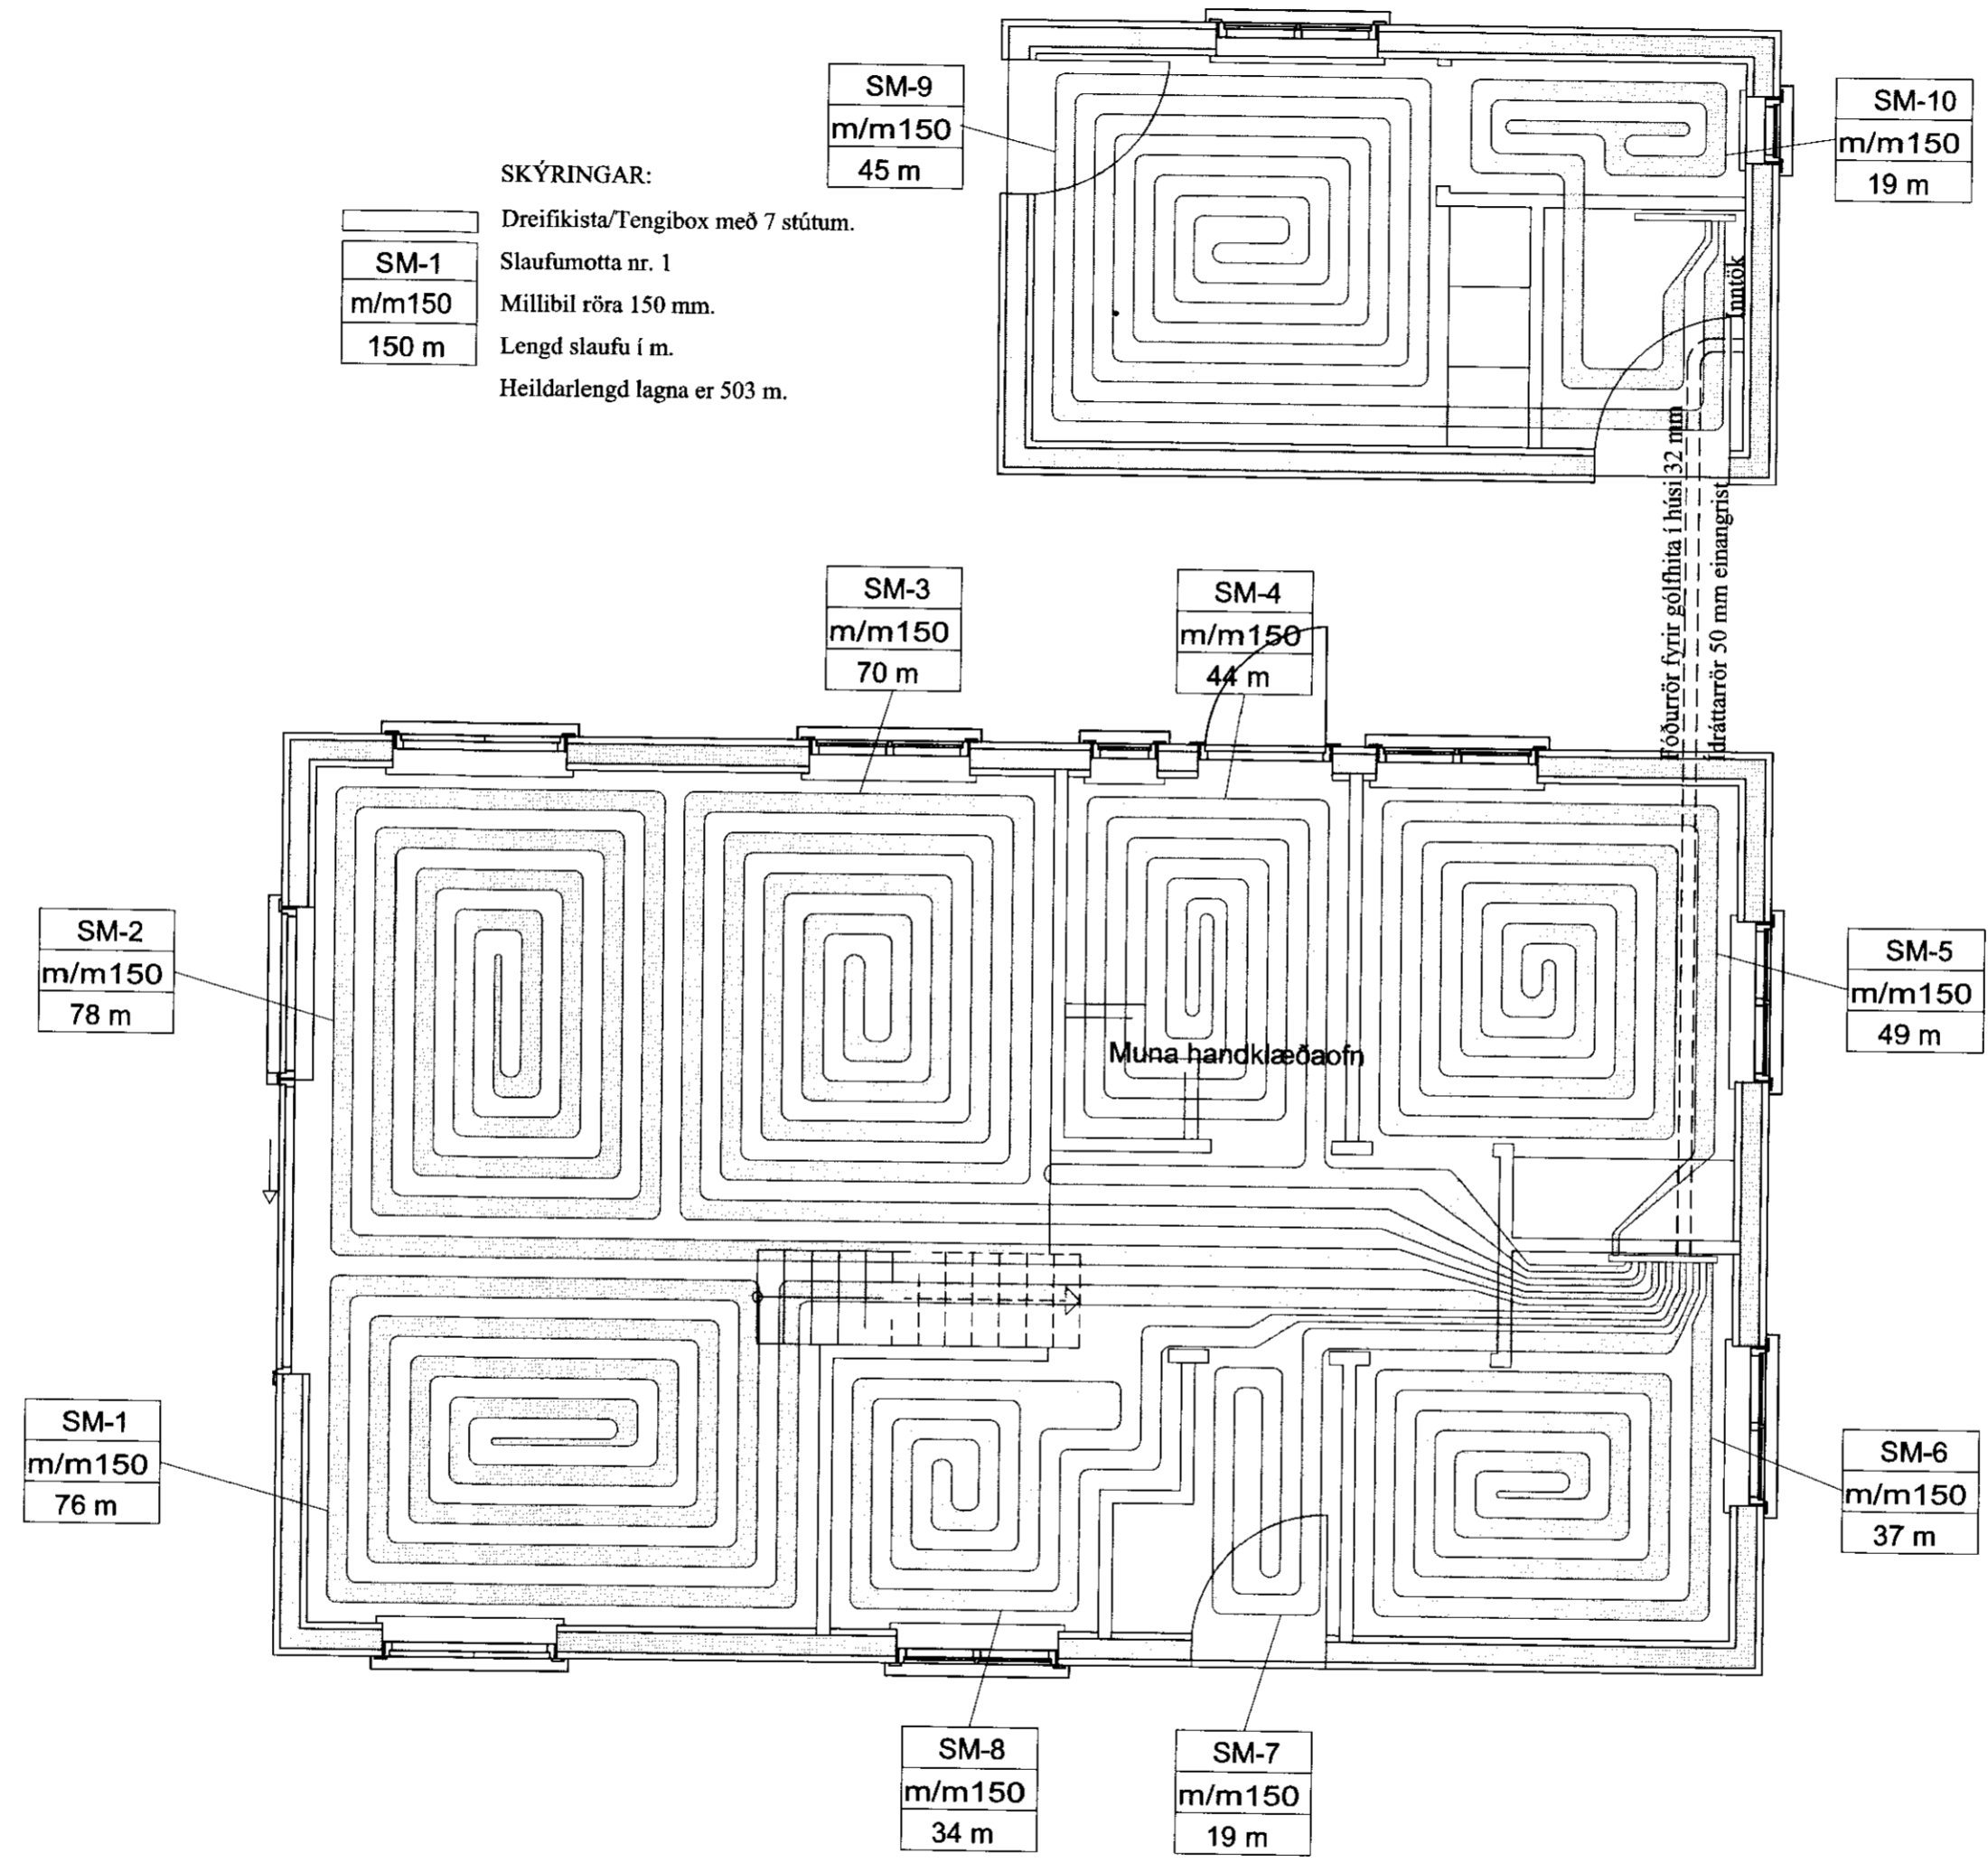

Út	25.03.11	GP	Frumtúgáfa	Teiknúmer:
Útgáfa:	Dagsetn:	Áf:	Skýring:	
Lokastigur 3, 206428			Teiknúmer: 500-03	
Grímsnes og grafningshrepp			Mælikvarði: 1:50	
Gólfhitalagnir:				
Hannað: Guðjón Þórisson		Teiknað: Guðjón Þórisson		
Dagsetning: 25.03.11		Verknúmer: 11 001		Frumstærð: A2
Ábyrgðarm. og réttthafi:		200752-4659		