


Skipulags- og byggingarfulltrúi Uppsveita bs.
Samþykkt
 12. MARS 2014
 Byggingarfulltrúi


Skipulags- og byggingarfulltrúi Uppsveita bs.
Samþykkt
 12. JAN. 2014
 Byggingarfulltrúi

NR	DAGS.	BREYTING
A	JAN. 14	VEITINGASALUR OG ELDHÚS AÐ
B	MARS 14	ÞAK Á AÐFLUTTU HUSI HÆKKAD
C		
D		
E		
F		
G		
H		


SKÝRINGAR

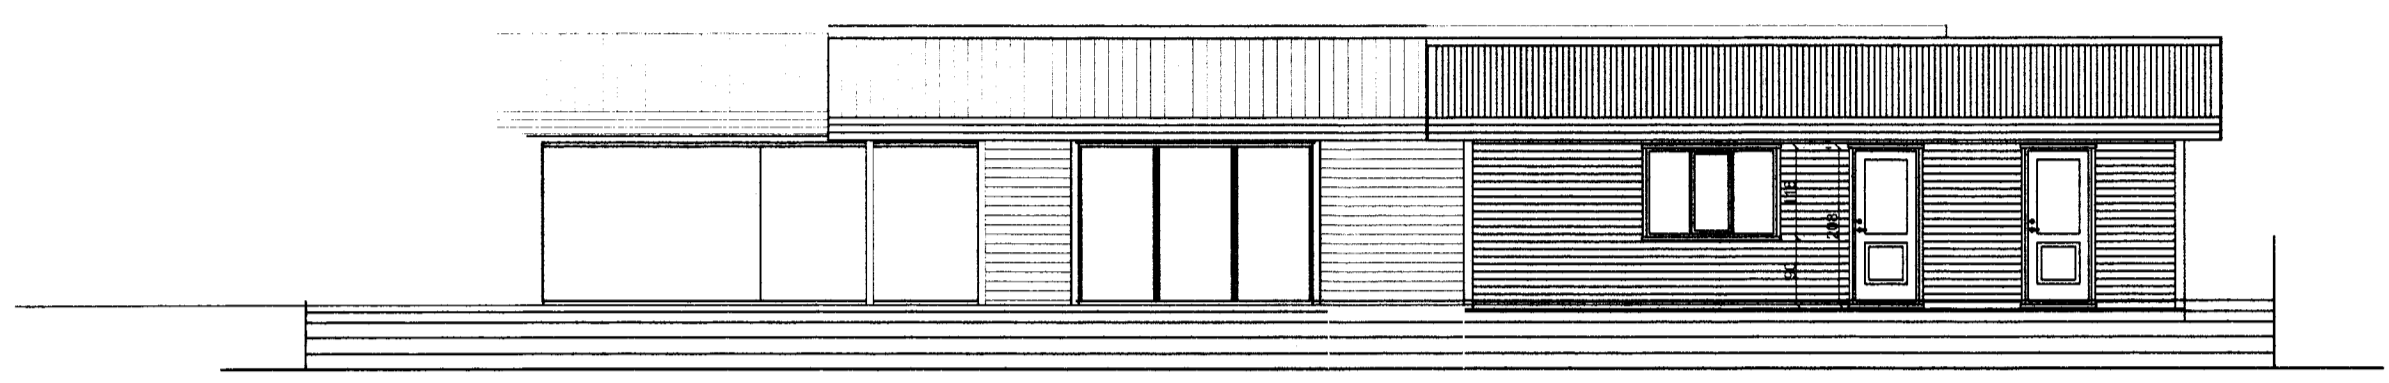


SÚÐUR

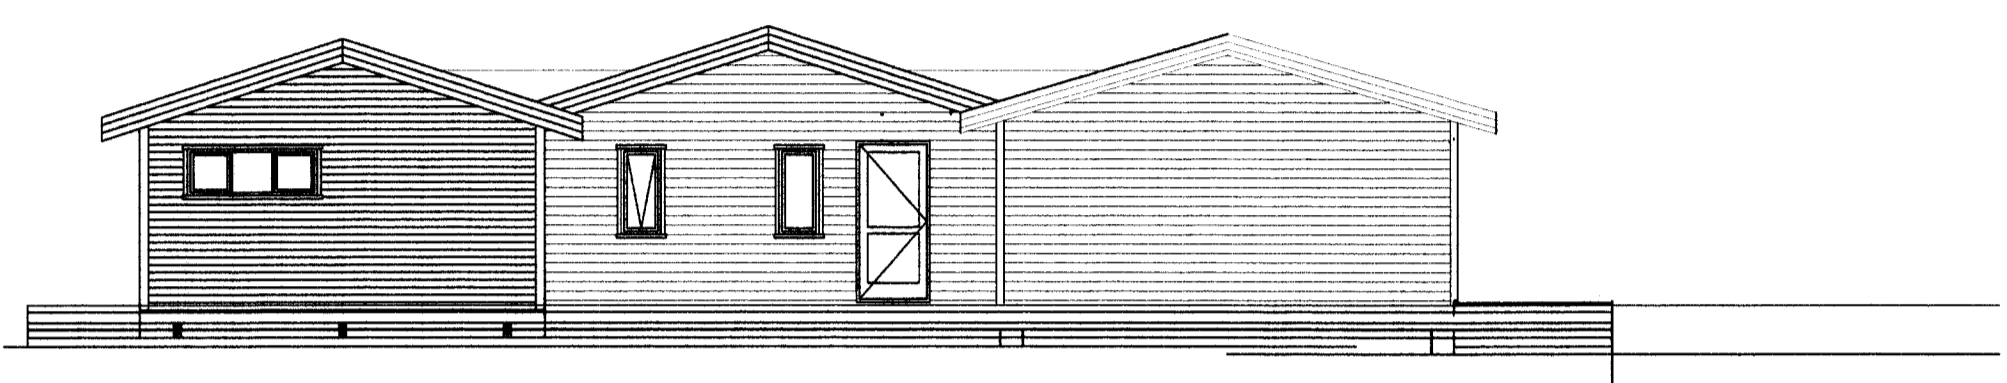

AUSTUR

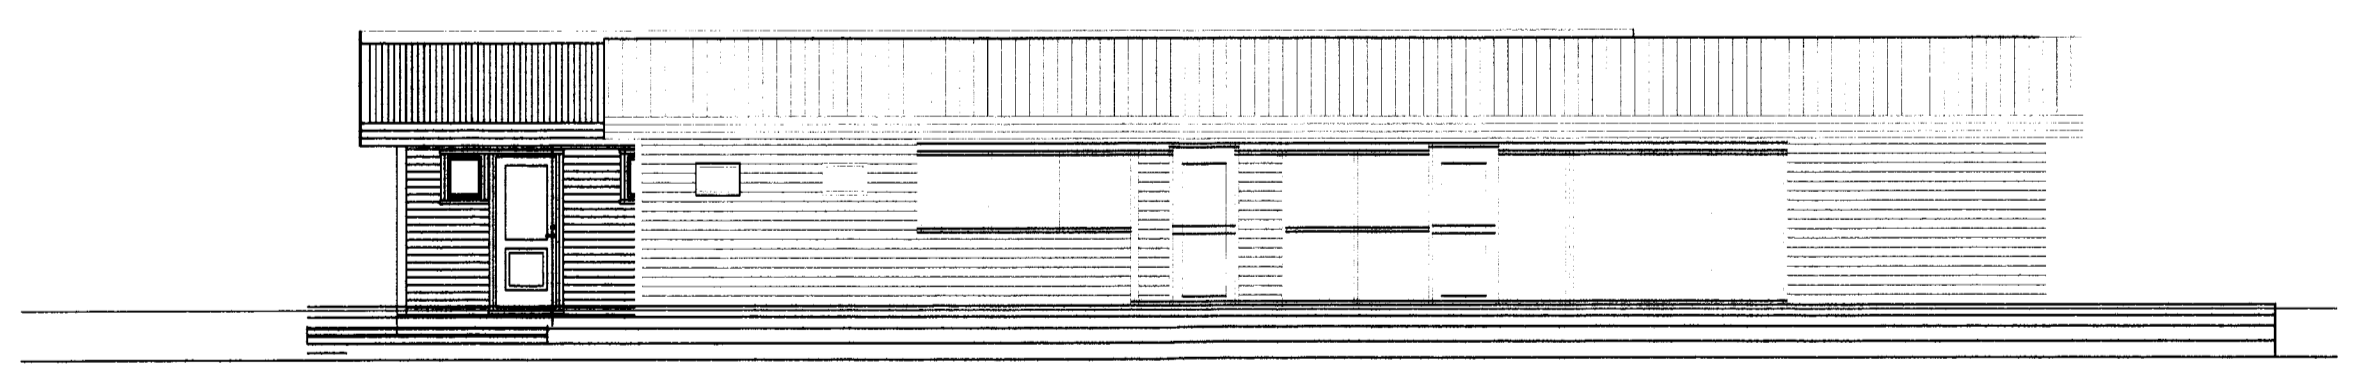

NORÐUR

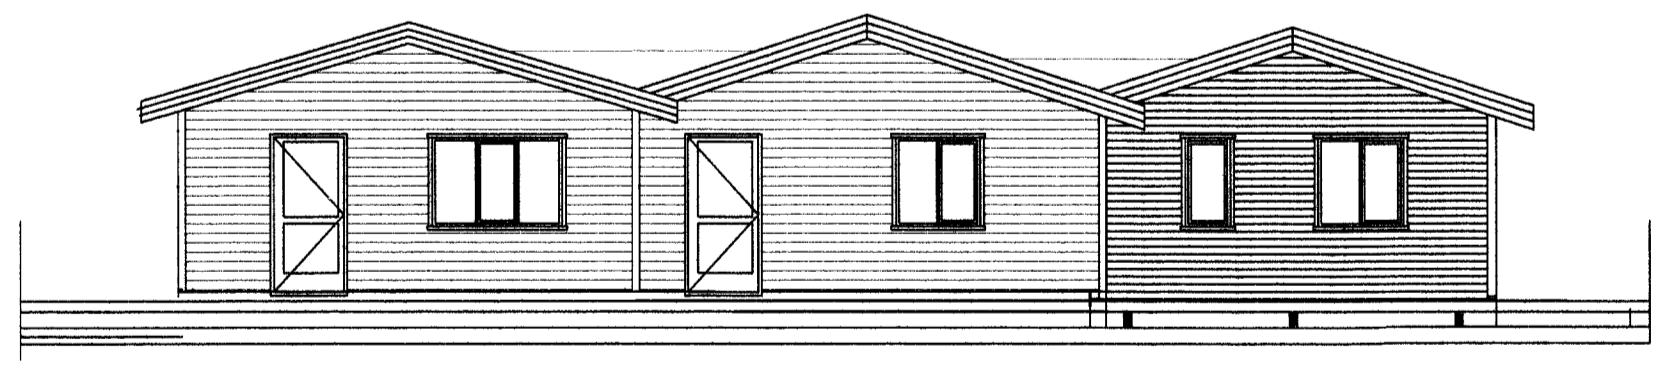

VESTUR

tpz
 teiknistofa

Kirkjuvegi 23 900
 Vestmannaeyjum
 Sími 481-2711
 tpz@teiknistofa.is
 www.teiknistofa.is

Verkhelti *LÓDY*
 MINNI BORGUM GRÍMSNESI
 VEITINGAR OG MÖTTÓKUHÚS

Verkefni
 ÚTLIT

ÚTG. DAGS	HANNAÐ	VERK.NR
JAN. 2012	PZ	1203
YFIRFARIÐ	TEIKNAD	Mælikvarði
	EA	1:100
TEIKN. NR	BREYTING	
102	B	

Samþykkt *Rann Lohmann*