






AFSTÖÐUMYND 1:500

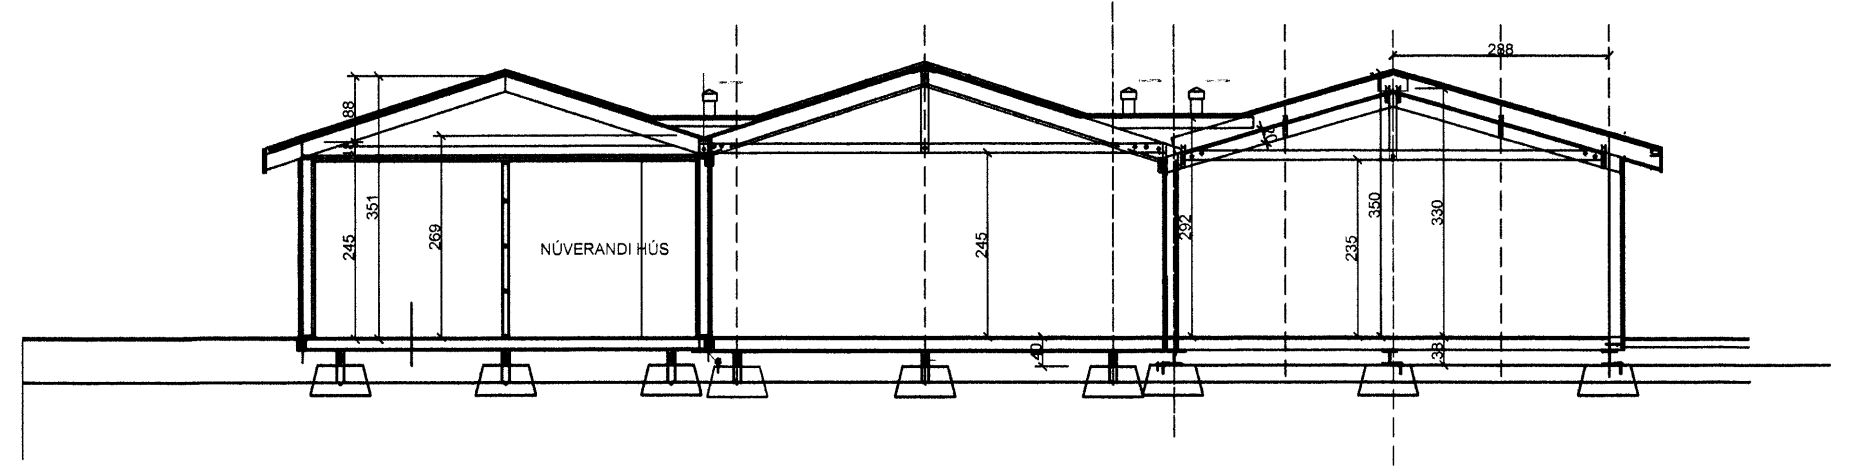

SNID C-C

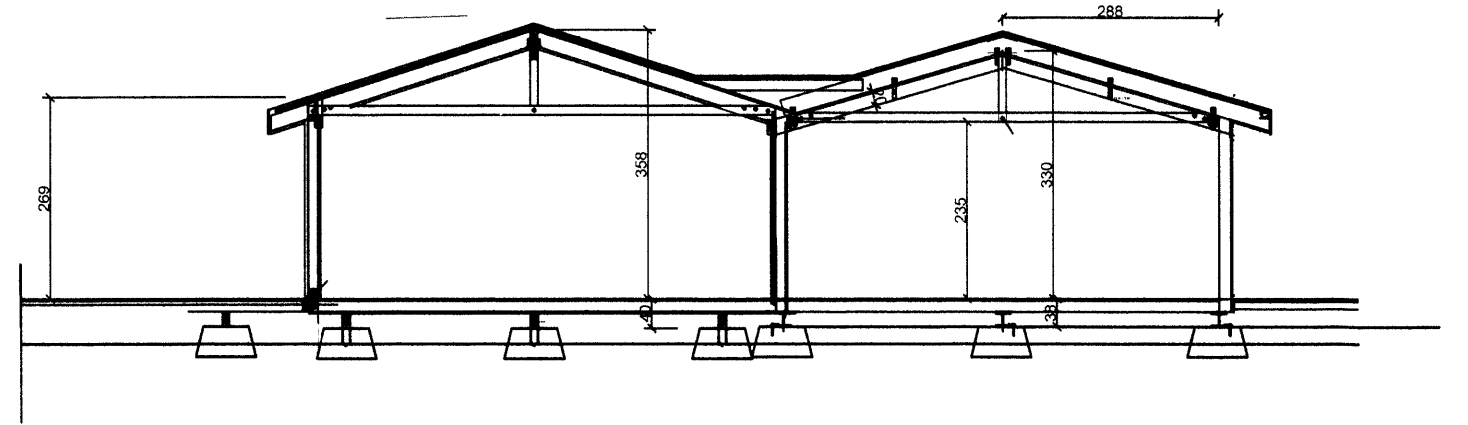

SNID B-B

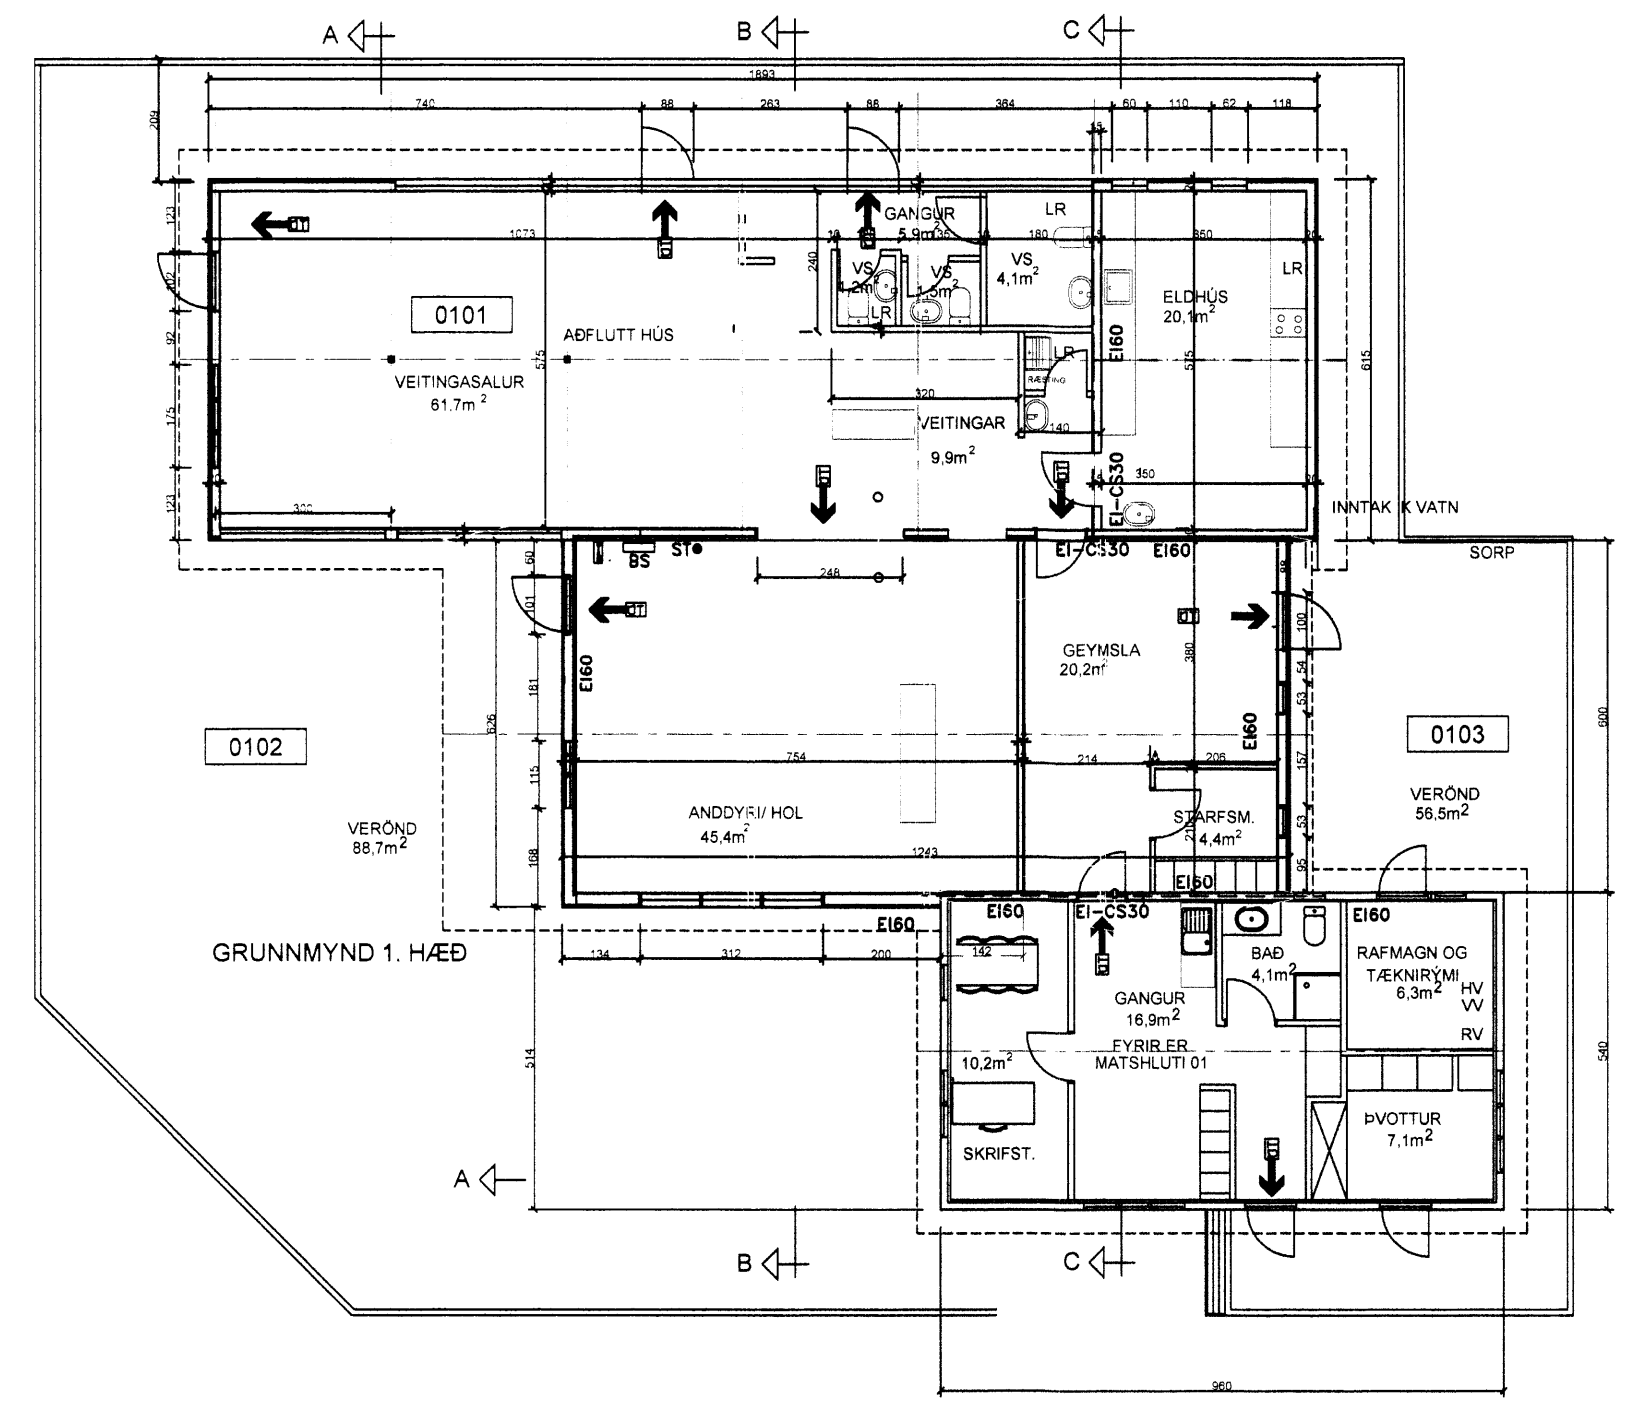

SKÝRINGAR:
SÖTT ER UM AÐ STÆKKA NÚVERANDI ÞJÓNUSTUHÚS MED ANNARS VEGAR, MED AÐ REIST VERÐI AÐFLUTT VEITINGAHÚS. SEM AÐUR HEFUR STÁÐIÐ Í GINDAVÍK OG MILLIBYGGINGU MILLI ÞESSARA HÚSA. ENNFRÉMUR ER ÁFORMAÐ AÐ BYGGJA ANDDYRI SUNNAN VÍD VEITINGASALINNI.

AÐFLUTTA VEITINGAHÚSIÐ STUTT LÝSING:
HÚSIÐ ER BYGGT UPP Á GÓLFBITUM UR TIMBRI SEM HVÍLA Á STÁLBITUM OG STEYPTUM STÖPLUM. ÚTVEGGIR ERU TIMBURGRIND SEM KLÆDD ER AÐ UTAN MED LÁRÉTRI VATNSKLÆDNINGU, ÁLGLUGAKERFI OG GIFSI AÐ INNAN. ÞAKSPERRUR ERU ÚT TIMBRI SEM KLÆDDAR ERU AÐ UTAN MED 2X 70 mm ÞYKKU PLEXI-GLERI.

PLEXIGLERIÐ VERÐUR FJARLÆGT OG SPERRUR STYRKAR MED NYJUM 48*198 mm SPERRUM KLÆDDAR AÐ OFAN MED BORDA- KLÆDNINGU, PAPPA OG BÁRUJARNI. ÞAKIÐ EINAGRAD MED 150 mm STEINULL, KLÆTT AÐ NEDAN MED POLPLASTI, 34*45 mm LEGTUM c/c 400mm OG 13 MM GIFSI.

NOTKUN VIBBYGGINGARINNAR SEM ER MATSALUR FYRIR AÐLT AÐ 55 MANNS MED TILHEYRANDI ELDHÚSI. FJÖGUR SALERNI VERÐA Í HÚSINU EITT SEM UPPFYLLIR SKILYRÐI FYRIR HREYFIHAMLADA EINSTAKLINGA OG EITT FYRIR STRFSFÓLK.

Skráningartafa: Minni-Borg lóð A, veitingahús, Grímsnes- og Grafingshreccr. Skrásetjari: Páll Zóphóníasson
Landnúmer: 198596 Kennitala: 120742 3379
Matshlutanúmer: 16 Útgáfa: 4.01k Dags: 7.3.2014

Uppekking og lýsing		Stærðir																
D0 Lokun	D1 Rým hæð-c/d	D2 Notkun texti	D3 hefur-folkun	D4 Eignar-hald	D5 Botnfetur m²	D5M Millifetur m²	D6 Stigar m²	D7 Op m²	D8 Brúttufetur m²	D9 Brúttufetur sk. < 1.8 m²	D10a Salarnæð m²	D10b Salarnæð m²	D11 Brúttu rúmval m²	D12 Nettufetur m²	D16 Birt fatarmál m²	Rekntala skiptarúmval	D17 Skiptarúmval m²	
		Matshluti			192,9	0,0	0,0	0,0	192,9	0,0			603,7	165,7	192,9		485,501	
		Botn											38,6					
	01	1. hæð			192,9	0,0	0,0	0,0	192,9	0,0			603,7	165,7	192,9		485,501	
A	0101	Veitingahús	N	0101	192,9				192,9		2,50	3,30	565,1	165,7	192,9	2,93	485,501	
B	0102	verönd	U	0101	37,7				37,7									
C	0103	verönd	U	0101	188,7				188,7									
C	0104	verönd	U	0101	36,6				36,6									

Athugasemdir

Samelgnir sumra

Eignar-hald	Notkun texti	Birt fatarmál m²	Skiptarúmval Sereign m²	Sereign og sameign m²
	0101	Veitingahús	192,9	485,501
		Alls	192,9	485,501

Skipuleggj og byggingarfulltrúi Uppsveita bs.
Samþykkt
15 JAN. 2014
Rau Róðinn
Byggingarfulltrúi

NR	DAGS	BREYTING
A	JAN. 13	STURTA FÆRÐ I TENGIBYGG.
B	JAN. 14	VEITINGASALUR OG ELDHÚS AÐ
C	FEB. 14	ELDHÚS SÉRSTAKT BRUNAHÓLF
D	APRIL 14	ÞAKKLÆDNING Á AÐFLUTT HÚS
E	MAÍ 14	LOFTUN FRÁ VÖLMUM MILLI HÚS
F		
G		
H		

SKÝRINGAR

BYGGINGARLÝSING VIBBYGGINGAR

UNDIRSTÖÐUR
FORSTEYPTIR STEINAR 80X80/60X60/30cm HÁIR 18 STK. UNDIR HÚS OG 6 STK. UNDIR VERND FRAMAN VÍD HÚS. STEINARNIR KOMI Á ÞJAPPADA FYLLINGU

GÓLE
DREGARAR TVÖFALDIR GAGNVARIÐ 48X198 FESTIR VÍD UNDIRSTÖÐUR MED KAMBSALM I GATAGIRDI SEM ER STEYPT I UNDIRSTÖÐUR. GÓLFBITAR 48X148mm C/C600. FESTIR VÍD DREGAR MED 10mm SNITTEINUM NEDAN Á ÞÁ ER NEGLT 21X95 TIL AÐ BLA TIL SÆTI FYRIR 9mm KRÖSSVÍÐ SEM KEMUR MILLI GÓLFBITA. EINAGRAD MED 150 mm ÞÉTTULL RAKASPERRA I FORMI OLÍMÁLNINGAR Á 22mm RAKAÞOLNAR GÓLFÞLOTUR.

ÚTVEGGIR
GRIND 48X123mm c/c 600. KLÆDD AÐ UTAN MED 9mm GRENNKROSSVÍÐ NEGLUNG 2,5*55 NAGLAR c/c 150mm. LOFTBIL ER 21mm. SÍÐAN KLÆTT AÐ UTAN MED LÁRÉTRI 21mm RÚNABRI FURU VATNSKLÆDNINGU. EINANGRUN 125mm ÞÉTTULL, RAKAVÖRN, LAGNAGRIND 34X45mm OG 13mm GIFSPLOTUR.

INNVEGGIR
34X70 c/c 45-60cm. EINANGRADIR MED 50mm ÞÉTTULL OG KLÆDDIR MED GIFSPLOTUM BEGGJA MEGIN.

ÞAK
SPERRUR 48X198mm C/C600. ÞAKKLÆDNINGU 23X150mm. ÞAKPAPPI OG LITABÁRULSTAL. NEDAN Á BORDAKLÆDNINGU KOMI LISTAR 25X25. LOFTUN OG I HVERT SPERRUBIL KOMI 2X832mm ÖNDUNARRÖR OG 150 mm LOFTUNARÞÚBUR Á VALMA MILLI HÚSA. TVÆR Á NYRÐRI ÞEKJUNA OG EIN Á SYÐRI. ÞAK SEM ÞAKKLÆDNING ER FYRIR SKAL ÖPNAD. NUBUR I HVERT SPERRUBIP SEM SAMSVARA 50X50 mm ÖP. EINANGRUN I ÞAKI ER 180mm ÞAKULL MED AFOSTUM PAPPA, RAKASPERRA, LAGNAGRIND 34X45 OG 13mm GIFSPLOTUR.

GLUGGAR
UR GAGNVARDI FURU OG GLERJADIR MED TVÖFOLDU GLERI. EDA ÁLGLUGGAR I AÐFLUTTU HÚSI.

NÚVERANDI ÞJÓNUSTUHÚS = 51,8m²
AÐFLUTT HÚS = 116,4m²
MILLIBYGGING MED AÐDYRI = 78,8m²
SAMTALS ÞJÓNUSTUHÚS = 245,0m²
SJA NÁNAR Á SKRANINGAÞOFLUR

ROTBRO
SAMEIGNLEG ROTBRÓ ER FYRIR ALLT SVÆÐIÐ SEM SKAL UPPFYLLA LEIÐBENNINGAR HÖLLUSTU. VERNDAR RÍKSINS OG FENGID VÍÐURKENNINGU HENNAR. ALLUR FRÁGANGUR FRÁVEITLAGNA SKAL VERA SKV IST-65. IST 68 OG BYGGINGARREGLUGERÐAR.

SKÝRINGAR OG TÁKN

- ST SLÖKVIÐEKI
- REYKSKYJARI
- UTMERK
- BJORGUNAROP

SKÝRINGAR:

- LR LOFTRÆST RÝMI
- GN GOLFNDURFALL
- BN ÞAKNDURFALL
- RV RAFVEITUNNTAK
- HV HITAVEITUNNTAK
- VV VATNSVEITUNNTAK

tpz Kirkjuvegi 23 900 Vestmannaeyjum Sími 481-2711
teiknistofa teiknistofa.is www.teiknistofa.is

Verkefni
MINNI BORGUM GRÍMSNESI, VEITINGAR OG MÖTTÓKUHÚS

Verkefni
GRUNNMYND OG ASTÖÐUMYND SNID A-A OG B-B, SKRANINGARTAFLA

ÚTG. DAGS	HANNAÐ	VERK.NR
DES. 2012	PZ	1203
YFIRFARIÐ	TEIKNAD	Mælikvarði
	EA	1:100
TEIKN. NR	BREYTING	
101	E	

Samþykkt Rau Róðinn