



Skipulags- og byggingarfulltrúi Uppsveita bs.
Samþykkt
 15 JAN 2014
[Signature]
 Byggingarfulltrúi

NR	DAGS.	BREYTING
A	JAN. 14	VEITINGASALUR OG ELDHÚS AÐ
B	MARS 14	ÞAK Á AÐFLUTTU HUSI HÆKKAD
C		
D		
E		
F		
G		
H		


SKÝRINGAR

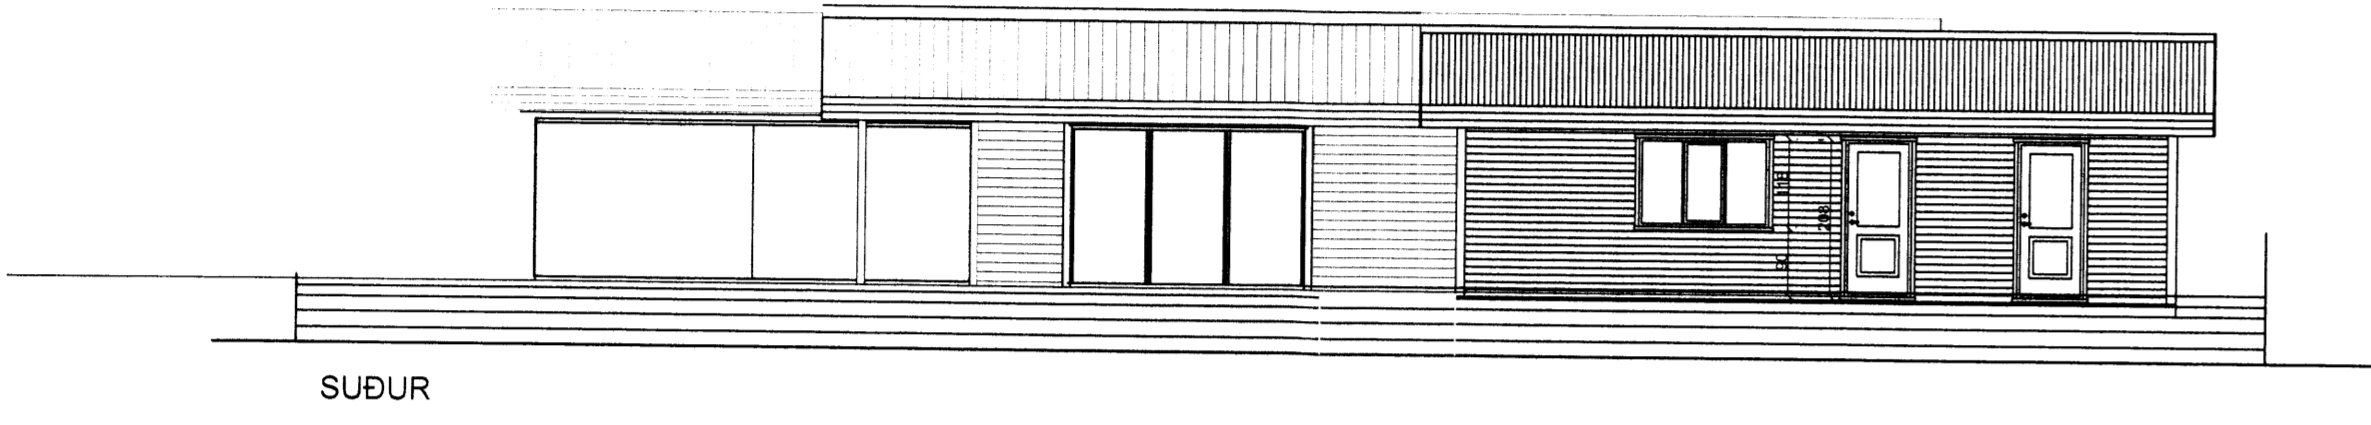


SUDUR

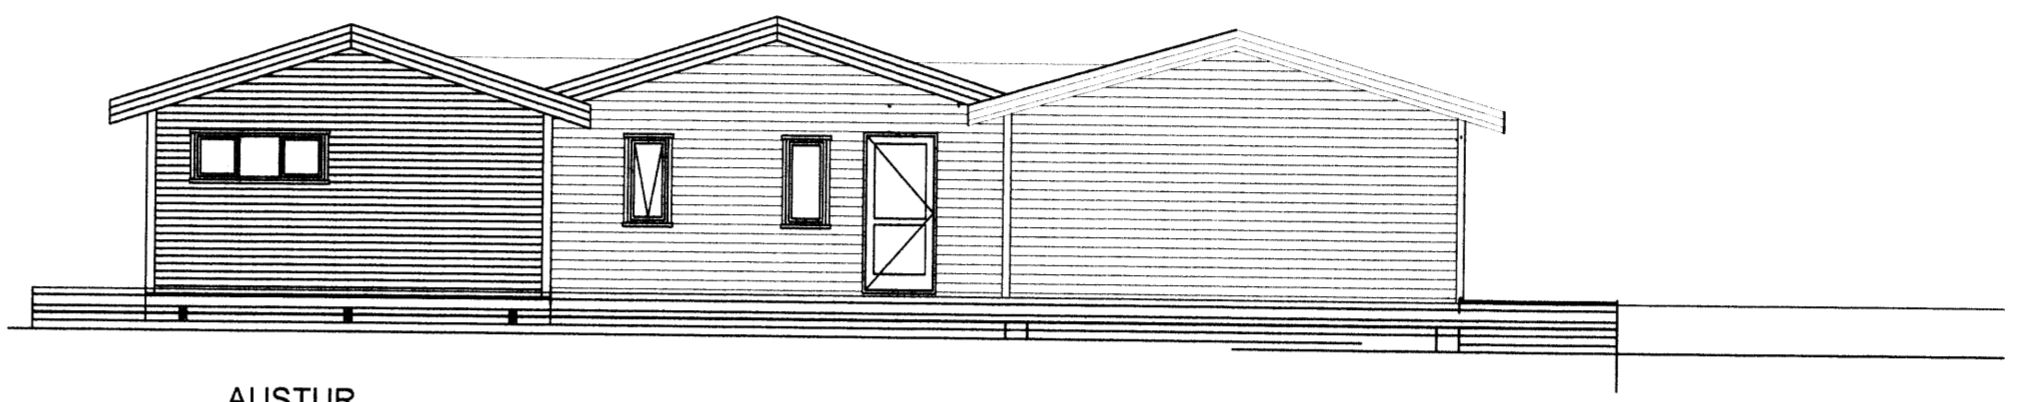

AUSTUR

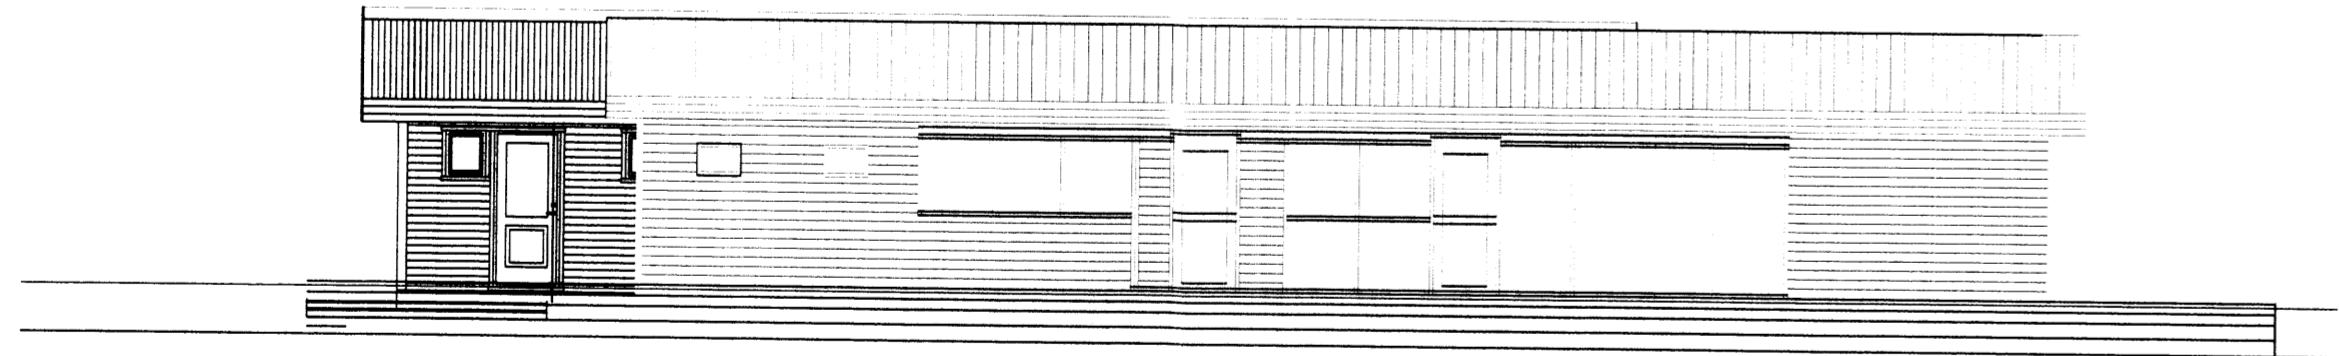

NORDUR

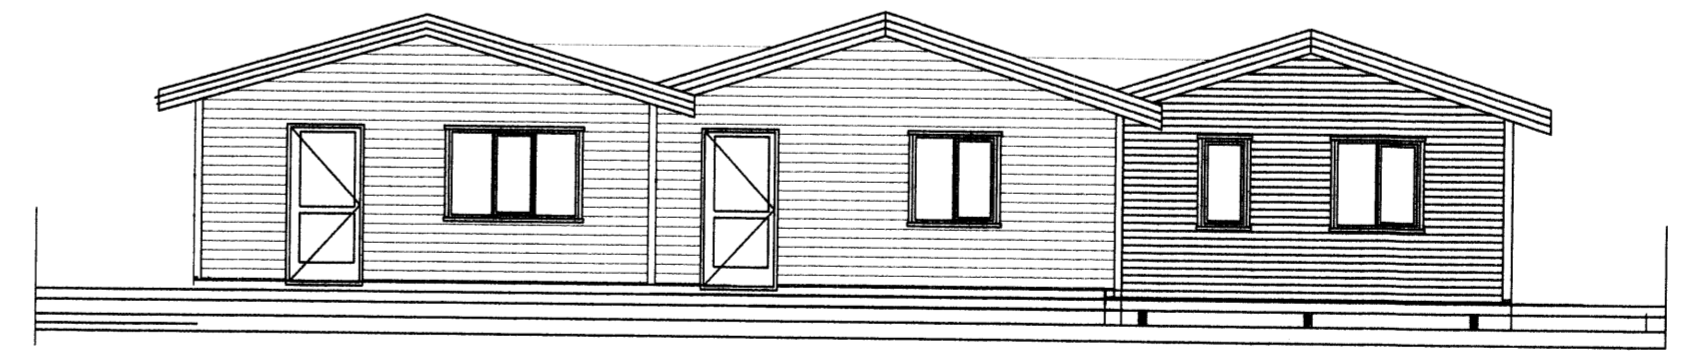

VESTUR

tpz
 teiknistofa
 Kirkjuvegi 23 900
 Vestmannaeyjum
 Sími 481-2711
 tpz@teiknistofa.is
 www.teiknistofa.is

Verkefni
MINNI BORGUM GRÍMSNESI
 VEITINGAR OG MÓTTÖKUHÚS

Verkefni
ÚTLIT

ÚTG. DAGS	HANNAÐ	VERK.NR
JAN. 2012	PZ	1203
YFIRFARIÐ	TEIKNAD	Mælikvarði
	EA	1:100
TEIKN. NR	BREYTING	
102	B	
Samþykkt	<i>[Signature]</i>	