
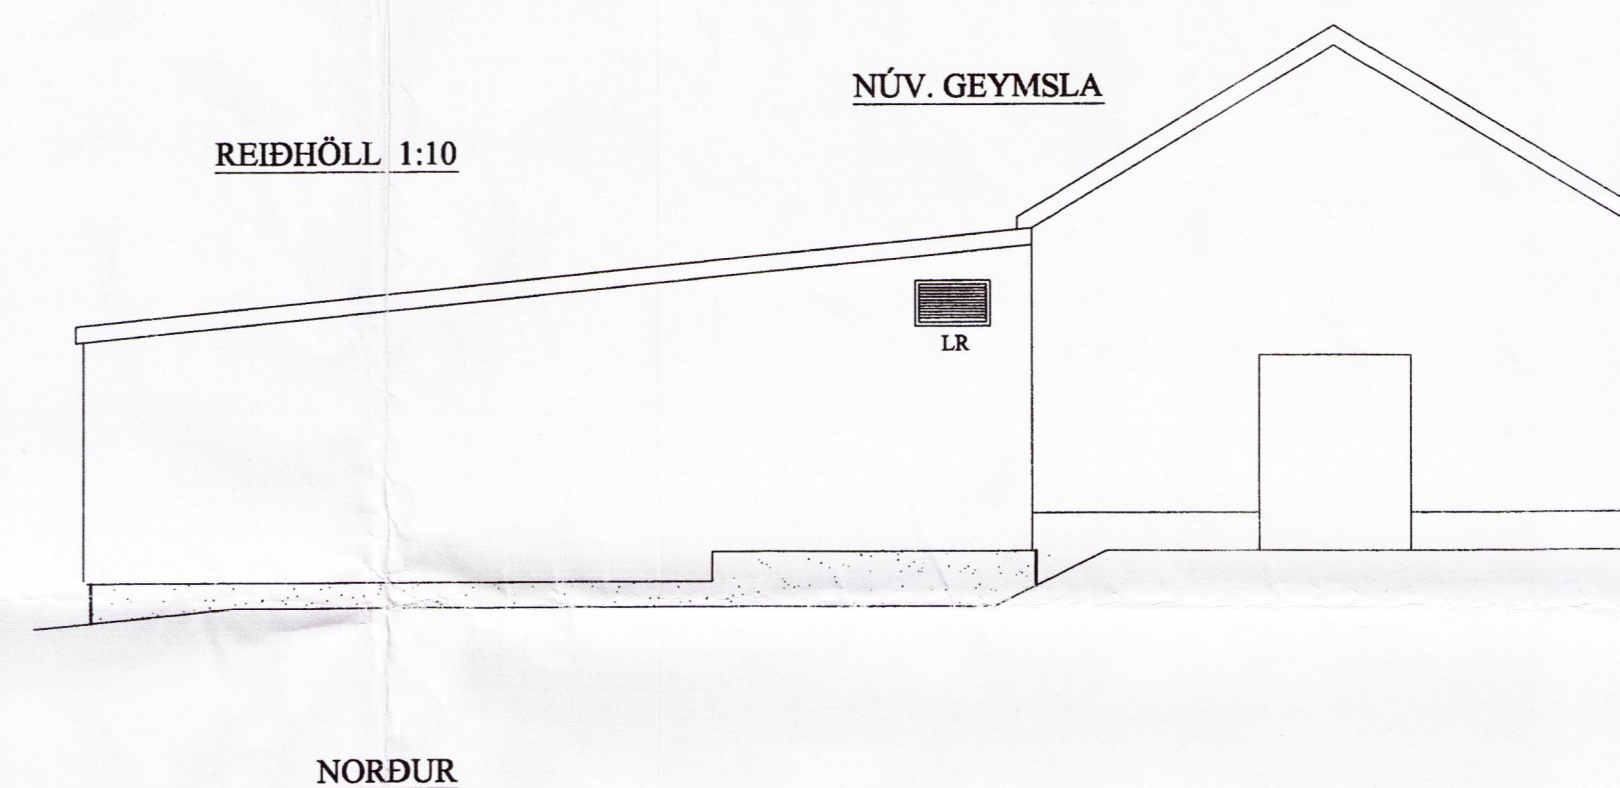
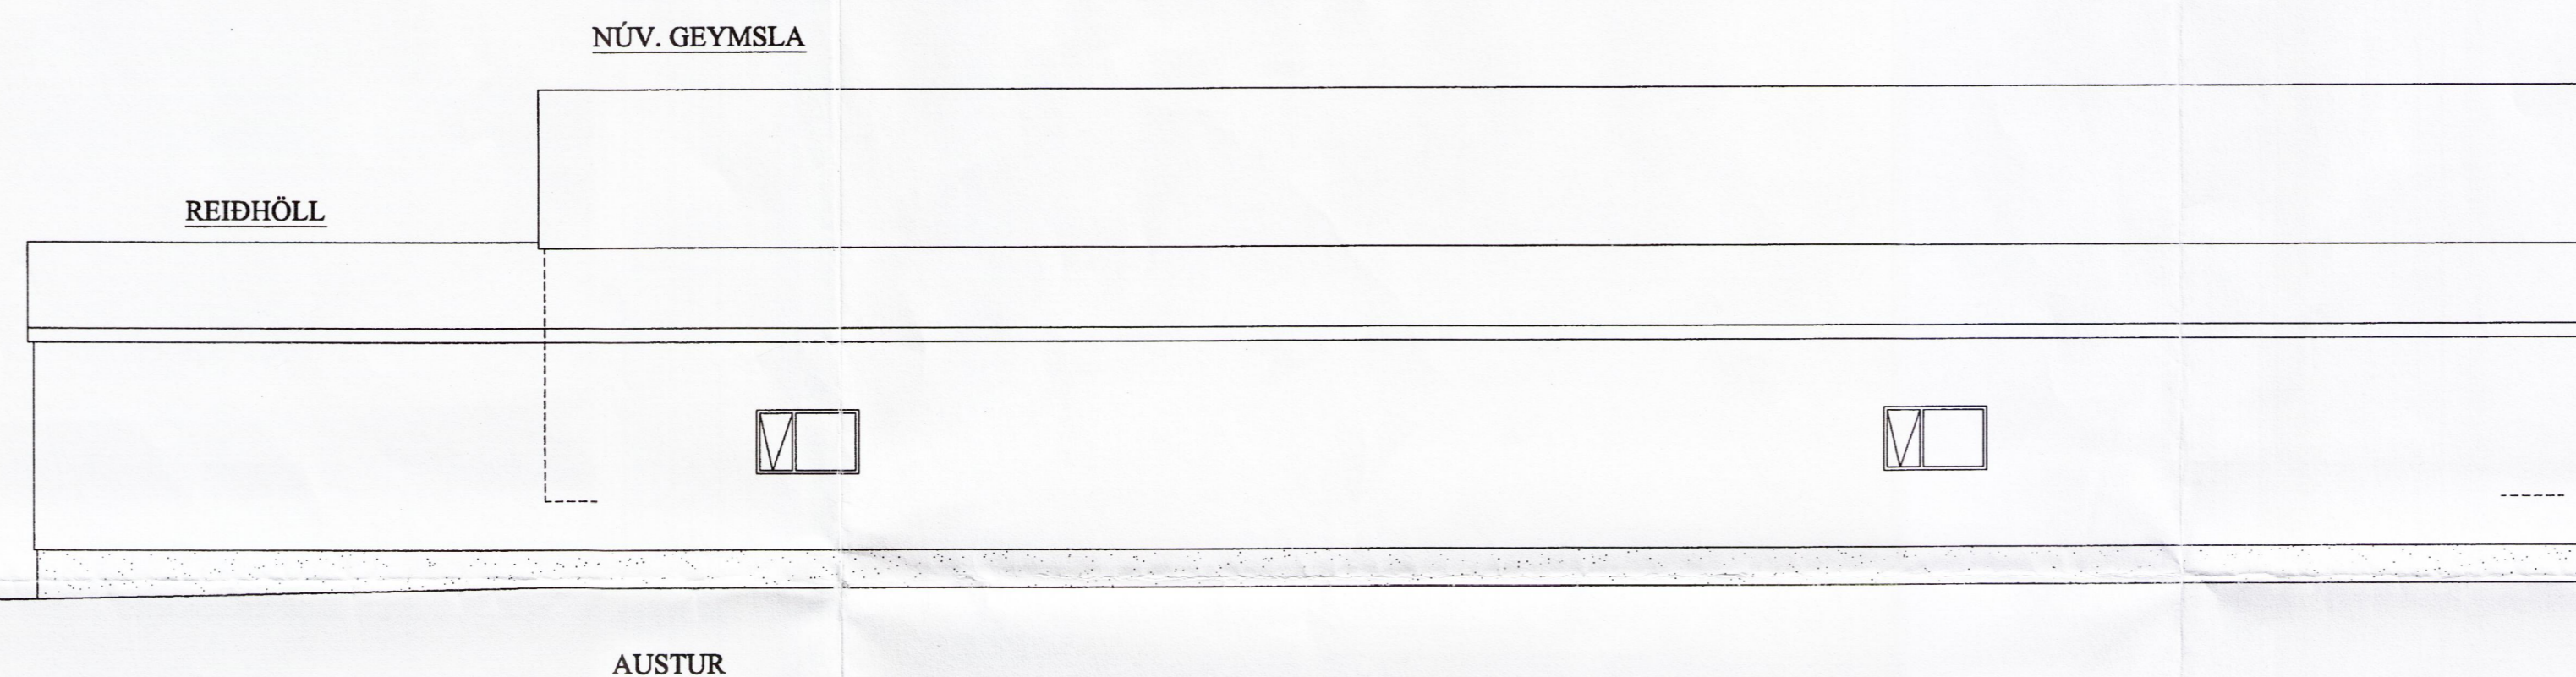
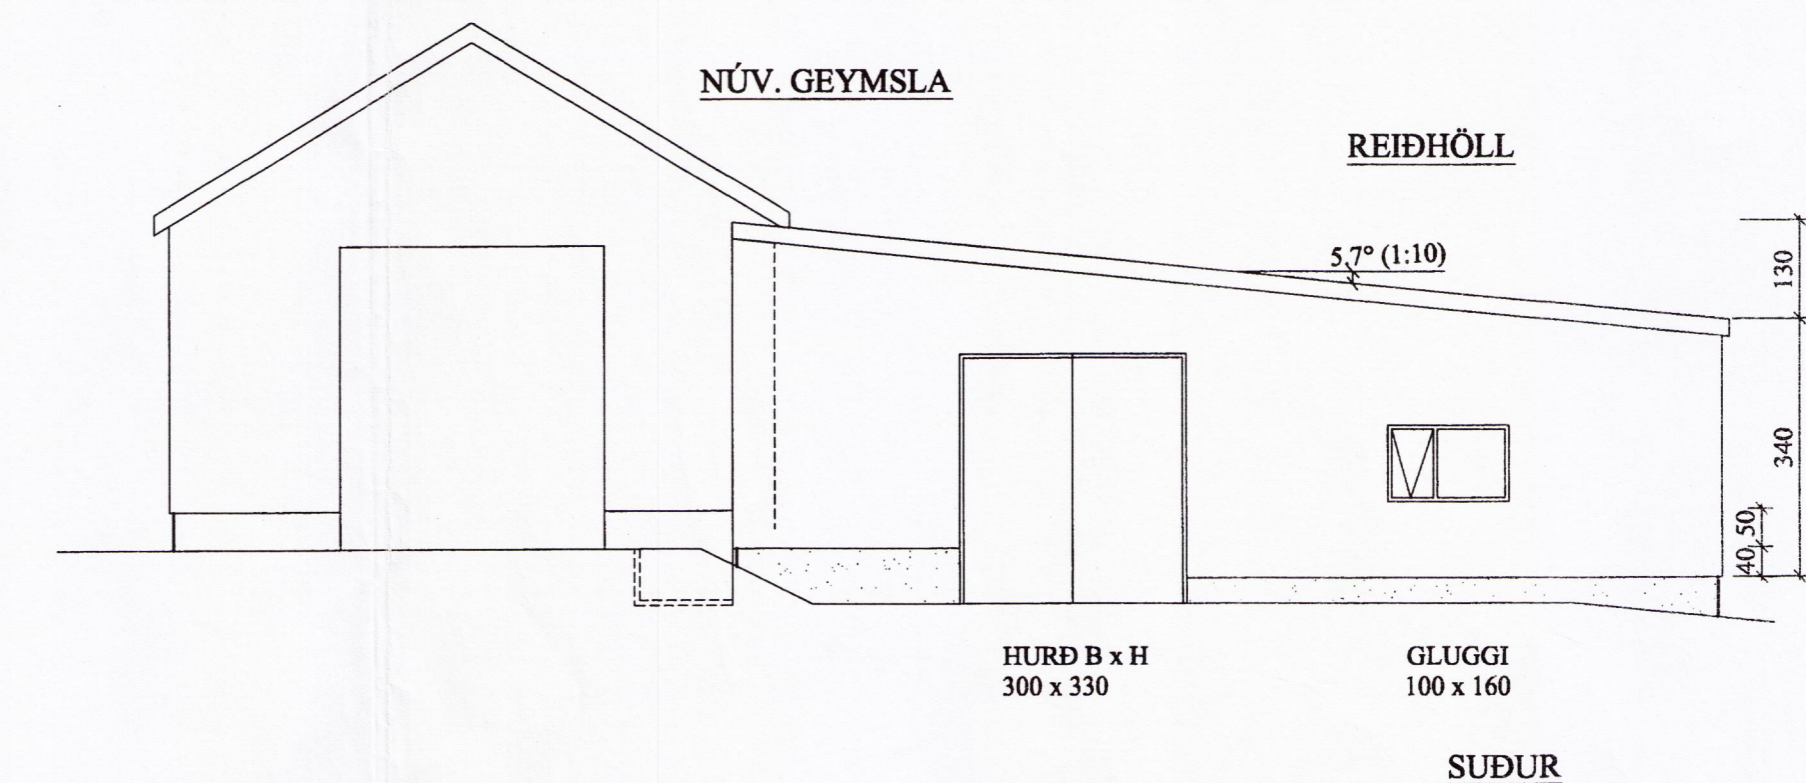


Sampykkt  
26 SEPT. 2006  
Hanna Arnassýslu  
Byggingarfulltrúi uppveita Arnassýslu

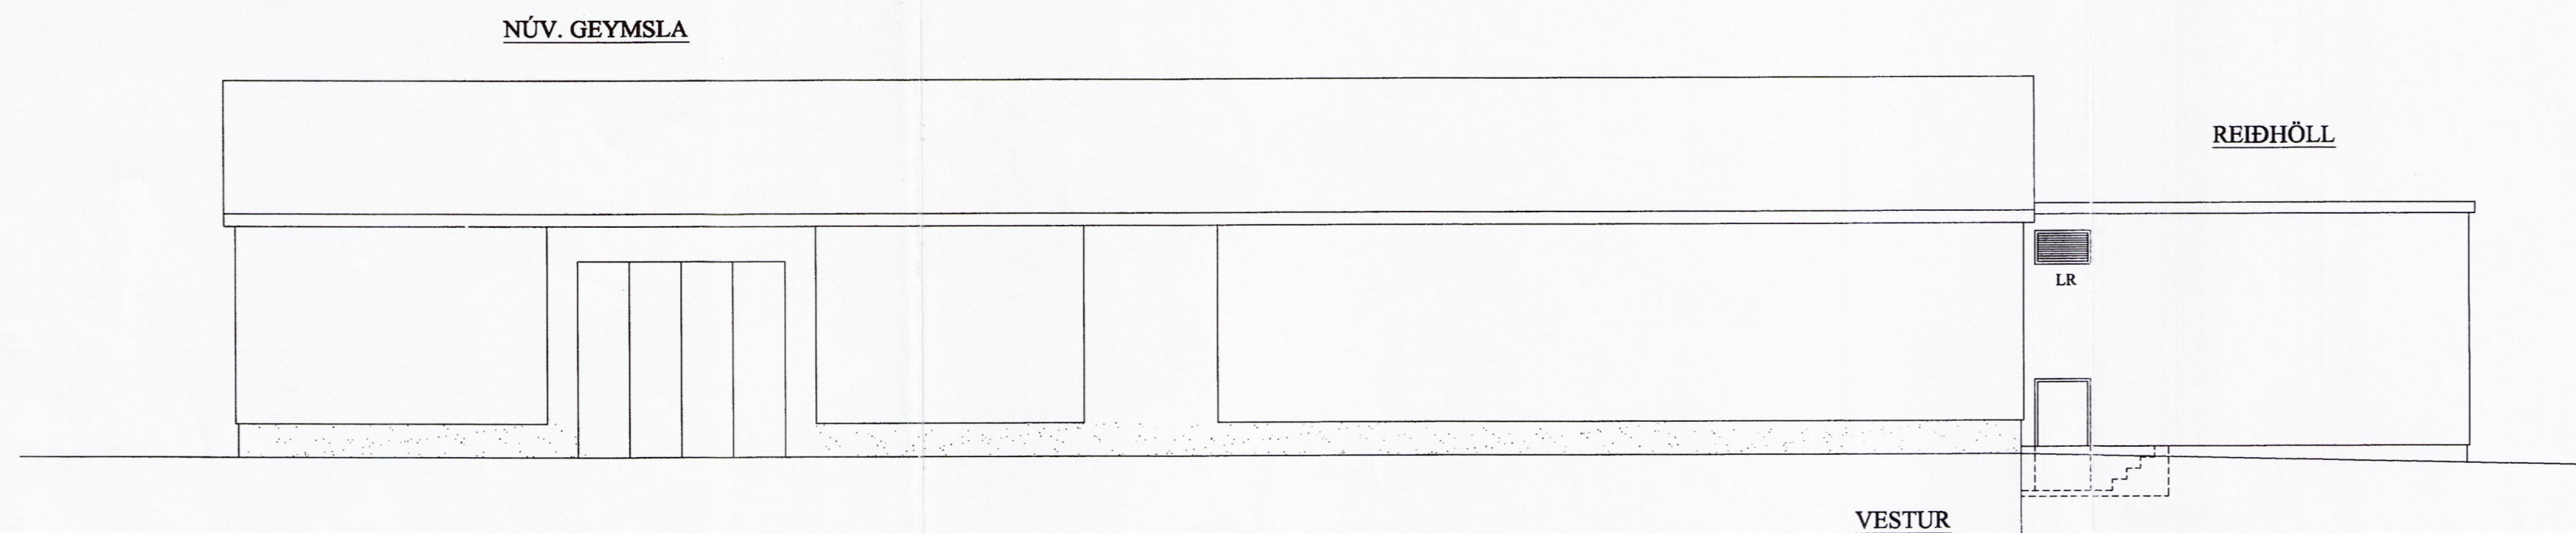

Skráningartafla: Reiðhöll				Skrásetjari: Halldór Jónasson															
Landnúmer: 168263		Matshlutanúmer: 14		Útgáfa: 4.01t		Kennitala: 280348-2529													
Uppskipting og lýsing				Stærðir															
D0	D1	D2	D3	D4	D5	D5M	D6	D7	D8	D9	D10a	D10b	D11	D12	D16	Reiknitala	D17		
Lokun	Rými	Notkun	Höfuð-	Egnar-	Botnflokkur	Milíflokkur	Stigar	Op	Brúttóflokkur	Brúttóflokkur	Salarhæð	Salarhæð	Brúttó	Nettóflokkur	Birt flatarmál	skiptarúmmál	Skipta-		
hæð-röð	hæð-röð	texti	flokkun	hald	m²	m²	m²	m²	m²	sh < 1,8	min	max	rúmmál m³	m²	m²	skiptarúmmál	rúmmál m³		
		Matshluti			506,4	0,0	0,0	0,0	506,4	0,0			2.378,3	491,2	0,0		0,000		
		Botn											101,3						
	01	1. hæð			506,4	0,0	0,0	0,0	506,4	0,0			2.277,0	491,2	0,0				
A	0101	Reiðhöll	L	0101	506,4				506,4		3,90	5,15	2.277,0	491,2					
<b>Athugasemdir</b>																			
1. Þær stærðir sem ekki er hægt að lesa á teikningu, eru mældar á teikningu.																			
<b>Sameignir sumra</b>																			
<b>Eignarhald</b>																			
	Egnar-	Notkun	Birt flatarmál	Skipta rúmmál	Séreign	Séreign og													
	hald	texti	m²	m³	m²	sameign m³													
	0101	Reiðhöll	0,0	0,000	0,000	0,000													
		Alls	0,0	0,000	0,000	0,000													

TÆKNIPJÓNUSTAN SF  
Lágmála 5 - 108 Reykjavík  
s 581 3844 fax 581 4740  
e-mail: vithjalmur@tth.is

MINNI BORG  
GRÍMSNESI ARNESSÝSLU  
REIÐHÖLL  
ÚTLIT, SKRÁNINGARTAFLA

Hanna: vp Dags: 30.08.06  
Teikn.: JSS Yfirforið:  
Kvarði: 1:100 Blað: 2  
Nr.: 0515-2 Af: 1

1 08.09.06  
Br: Dags: Breyting