



GRUNNMYND RIS

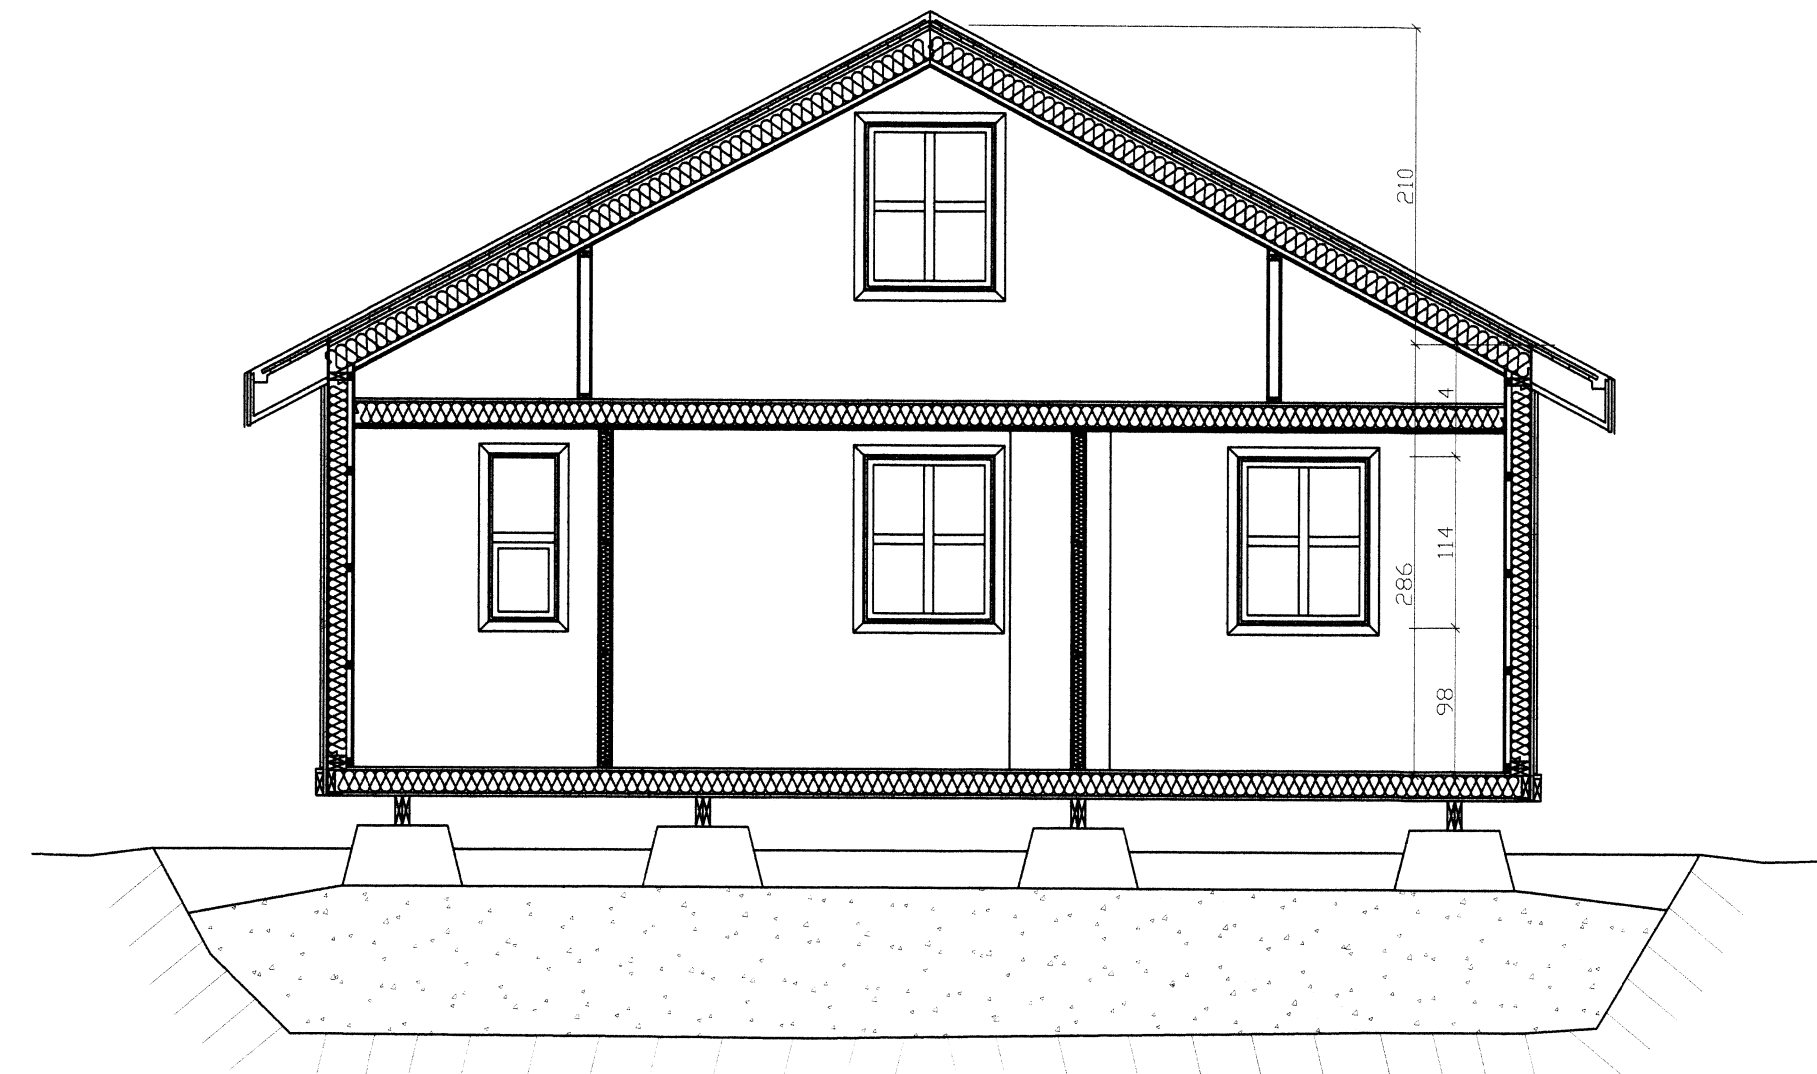

SNID A-A

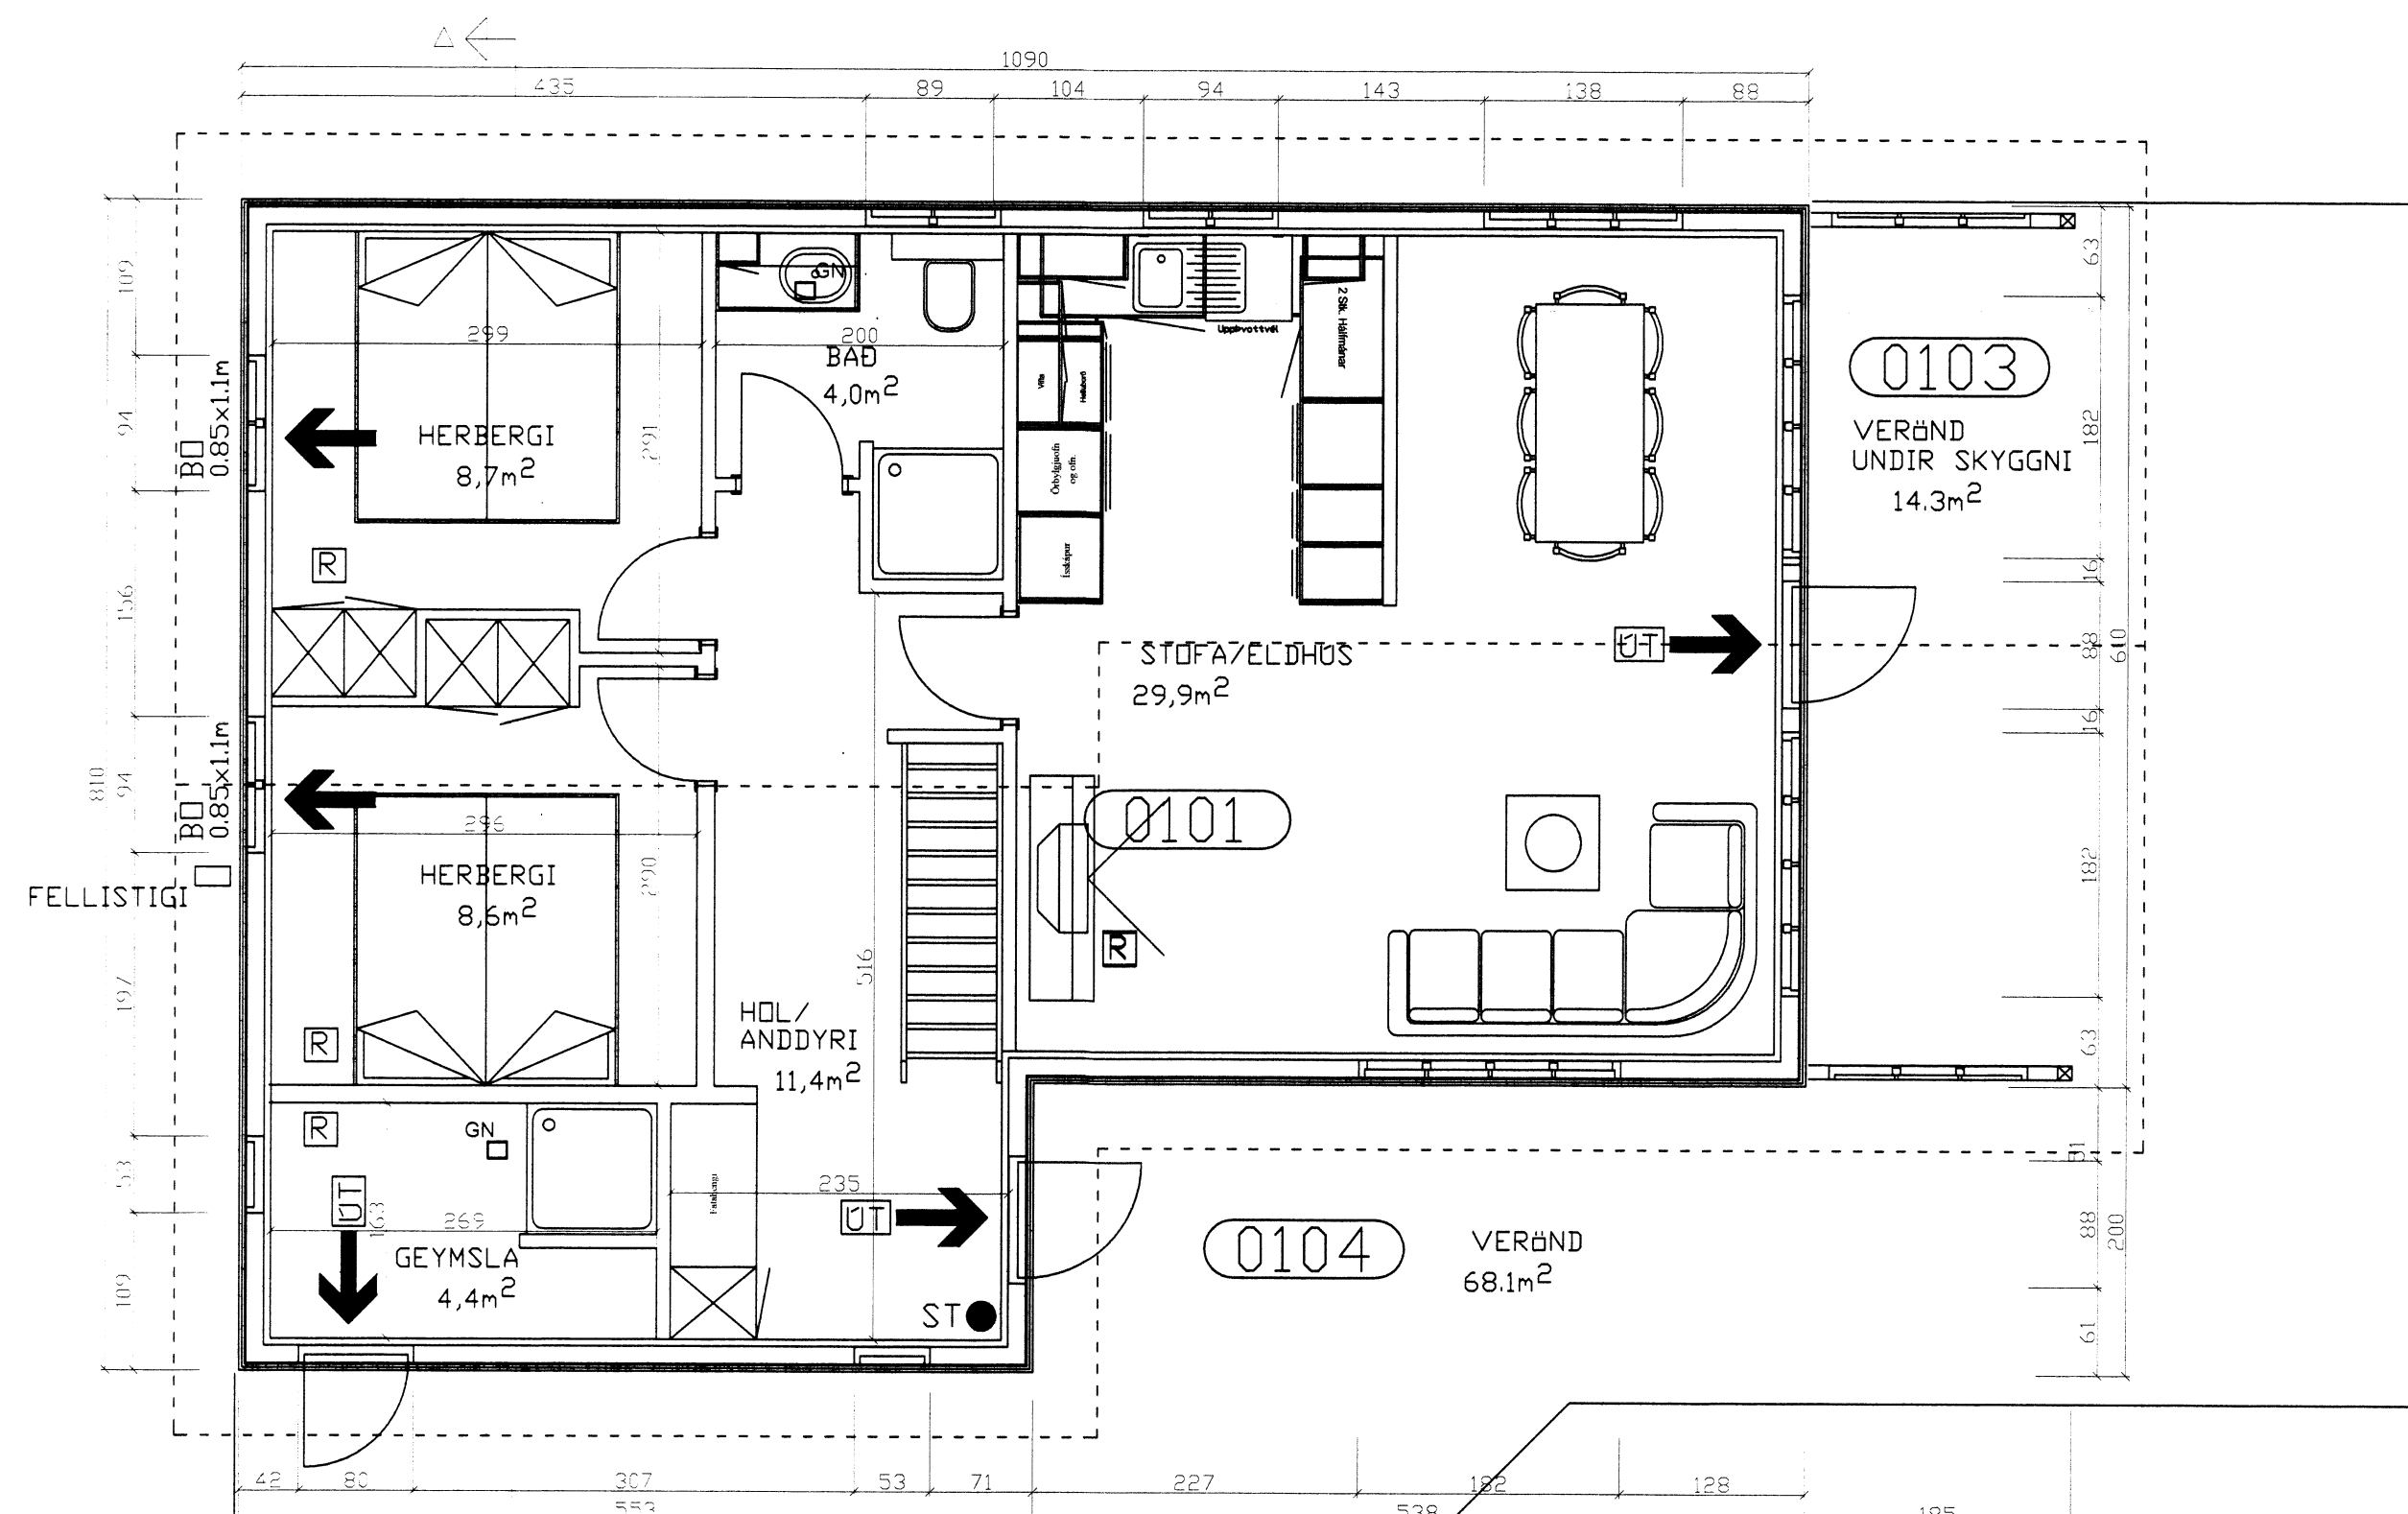

GRUNNMYND HÆÐ

**BYGGINGARLÝSING**

**UNDIRSTÖÐUR**  
FORSTEYPTIR STEINAR 80X80/60X60/30cm HAÍR 18 STK. UNDIR HÚS OG 6 STK. UNDIR VEROND FRAMAN VÍÐ HÚS. STEINARNIR KOMI Á ÞJAPPABA FÝLLINGU

**GÓLF**  
DREGARA TVÖFALDIR GAGNVARID 48X198 FESTIR VÍÐ UNDIRSTÖÐUR MED KAMBSAUM Í GATAGIRDI SEM ER STEYPT Í UNDIRSTÖÐUR. GÓLFBITAR 48X148mm C/C600. FESTIR VÍÐ DREGAR MED 10mm SNITTEINUM NEDAN Á ÞÁ ER NEGLT 21X95 TIL AD BÚA TIL SÆTI FYRIR 9mm KRÖSSVÍÐ SEM KEMUR MILLI GÓLFBITA. EINANGRAD MED 125mm. ÞÉTTULL, RAKASPERRA. 22mm RAKAPÖLNAR GÓLFPLÖTUR.

**ÚTVEGGIR**  
GRIND 48X123mm c/c 600. KLÆDD AD UTAN MED 9mm GRENIKROSSVÍÐ/LOFTBIL ER 21mm. SIDAN KLÆTT AD UTAN MED LÁRÉTTRI 21mm RÚNADRI FURU VÁTNASKLÆDNINGU. EINANGRUN 125mm ÞÉTTULL, RAKAVÖRN, LAGNAGRIND 34X45mm OG 12mm GRENIPANIL.

**INNVEGGIR**  
34X70 c/c 40-60cm. EINANGRADIR MED 50mmÞÉTTULL OG KLÆDDIR MED GRENIPANIL BEGGJA MEGIN

**MILLIGÓLF**  
BITAR 48X148mm c/c200. EINANGRUN 75mm ÞÉTTULL. NEDAN Í LOFT ER KLÆTT MED 12mm GRENIPANIL OG OFAN 22mm RAKAPÖLNUM GÓLFPLÖTUM.

**ÞAK**  
SPERRUR 48X198mm C/C600. ÞAKKLÆDNINGU 25X150mm. ÞAKPAPPI OG LITABÁRUSTÁL. NEDAN Á BORDAKLÆDNINGU KOMI LISTAR 25X25 LOFTUN OG Í HVERT SPERRUBIL KOMI 2XØ32mm ÖNDUNARRÖR. EINANGRUN Í ÞAKI ER 180mm ÞAKULL MED AFÖSTUM PAPPA, RAKASPERRA. LAGNAGRIND 34X45 OG 12mm GRENIPANIL.

**GLUGGAR**  
ÚR GAGNVARÐI FURU OG GLERJADIR MED TVÖFÖLDU GLERI.

**SUMARHÚS, STÆRDIR (MATSHLUTI 01)**

BRÜTTÖFLÖTUR 1. HÆÐ = 75.7m²

BRÜTTÖFLÖTUR RIS = 42.1m²

NETTÖFLÖTUR 1. HÆÐ = 67.0m²

NETTÖFLÖTUR RIS = 22.1m²

BRÜTTÖRUMMÁL 1. HÆÐ = 228.1m³

BRÜTTÖRUMMÁL RIS = 81.5m³

BRÜTTÖRUMMÁL SAMTALS = 287.1m³

SJÁ NÁNAR Á SKRÁNINGATÖFLUR

**HEITUR POTTUR**

FRÁGANGUR VÍÐ HEITAN POTT SKAL VERA Í SAMRÆMI VÍÐ GR. 69 Í BYGGINGAREGLUGERÐ N.R 441/1998. MED SÍÐARI BREYTINGUM.

**ROTÞRÓ**

ROTÞRÓ SKAL UPPFÝLLA LEIÐBEININGAR HOLLUSTU-VERNDAR RÍKISINS OG FENGID VÍÐURKENNINGU HENNAR.

ALLUR FRÁGANGUR FRÁVEITULAGNA SKAL VERA SKV ÍST-65. ÍST 68 OG BYGGINGARREGLUGERÐAR

**SKÝRINGAR OG TÁKN**

● ST SLOKKVIT/ÆKI

□ REYKSKYNJARI

← ÚTMERKI

→ BJÖRGUNAROP

Skipulegt og byggingarfulltrúi Uppsvæla bs.  
**Samþykkt**  
30 JAN. 2013  
*Ólafur Þorsteinsson*  
Byggingarfulltrúi

| NR | DAGS. | BREYTING |
|----|-------|----------|
| A  |       |          |
| B  |       |          |
| C  |       |          |
| D  |       |          |
| E  |       |          |
| F  |       |          |
| G  |       |          |
| H  |       |          |

**SKÝRINGAR**

| NR | DAGS. | BREYTING |
|----|-------|----------|
| A  |       |          |
| B  |       |          |
| C  |       |          |
| D  |       |          |
| E  |       |          |
| F  |       |          |
| G  |       |          |
| H  |       |          |

MATSHLUTI 8

**tpz** Kirkjuvegi 23 900 Vestmannaeyjum Sími 481-2711 tpz@teiknistofa.is www.teiknistofa.is

Verkheiti  
**SUMARHÚS MINNIBORGUM NO. 8 GRÍMSNES- OG GRAFNINGSBREPP**

Verkfermi  
**GRUNNMYNDR OG SNID**

|           |          |            |
|-----------|----------|------------|
| ÚTG. DAGS | HANNAD   | VERK.NR    |
| JAN. 13   | PZ       | 1227-2     |
| YFIRFARID | TEIKNAD  | Mælikvarði |
|           | EA       |            |
| TEIKN. NR | BREYTING | 1:50       |
| 101       |          |            |

Samþykkt *Ólafur Þorsteinsson*