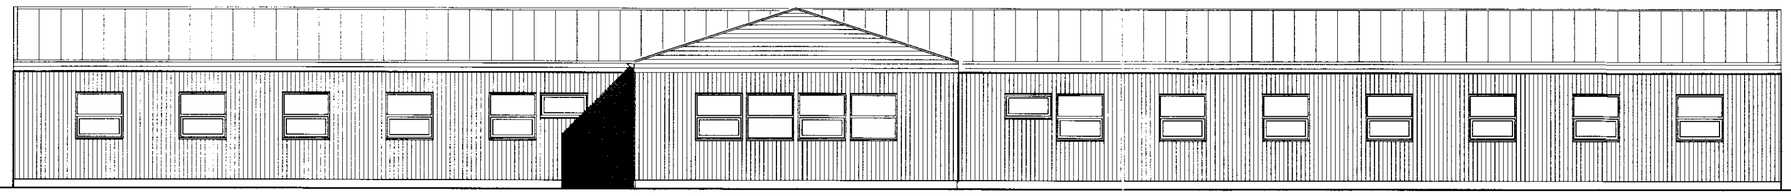

VESTLÆG HLIÐ
mkv. 1 : 100

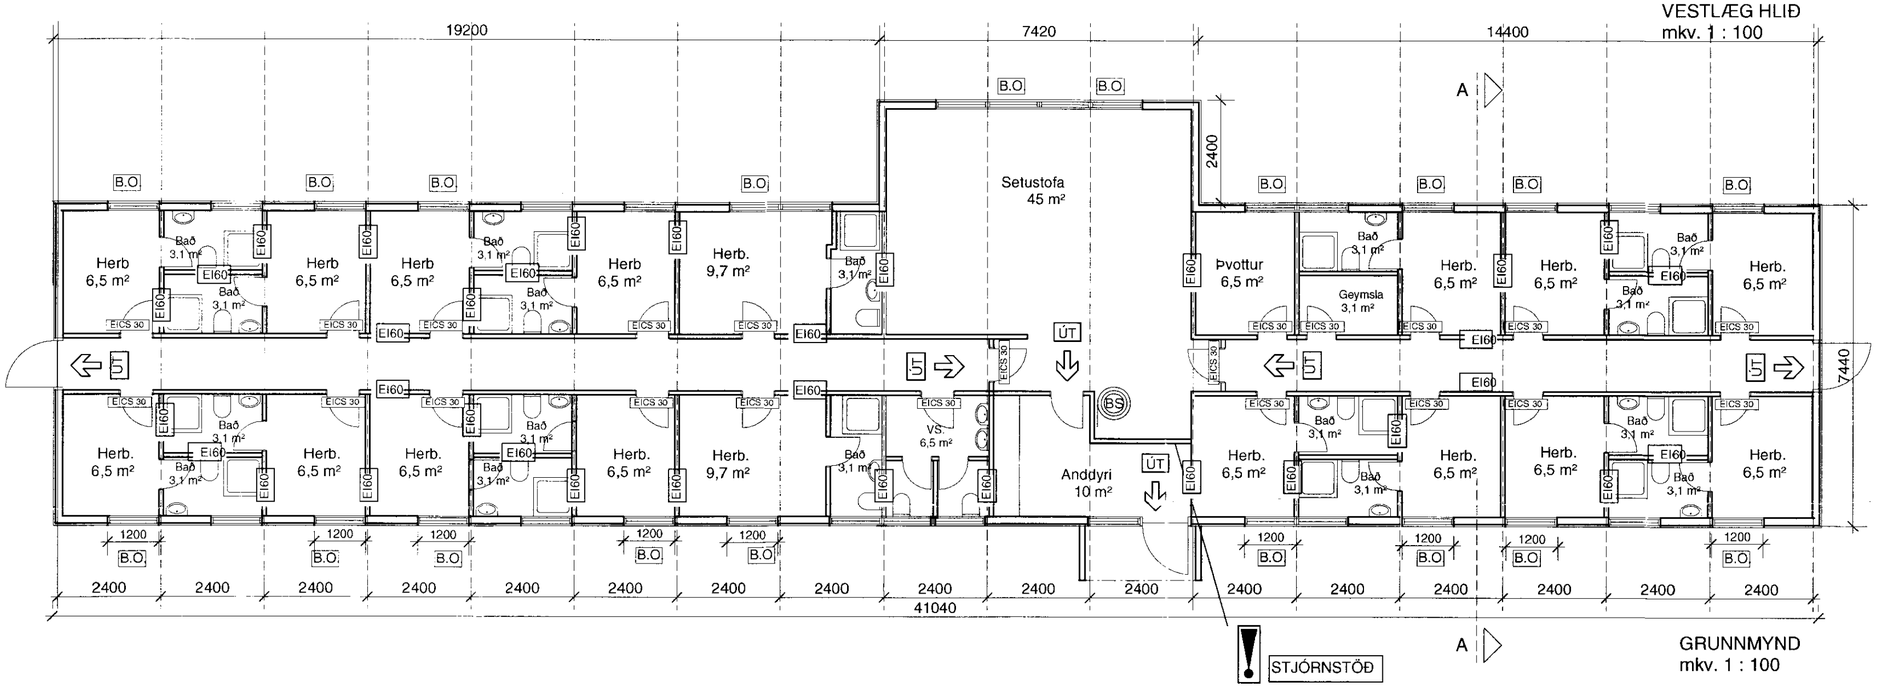

GRUNNMYND
mkv. 1 : 100

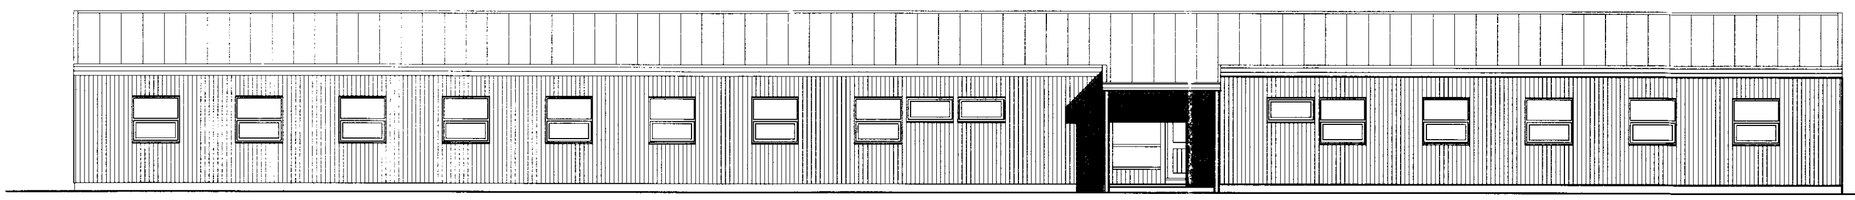

AUSTLÆG HLIÐ
mkv. 1 : 100

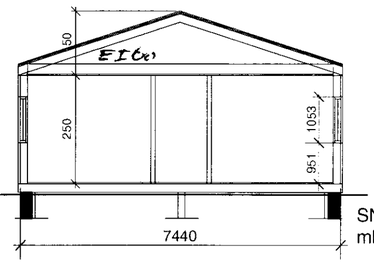

SNIÐ A - A
mkv. 1 : 100

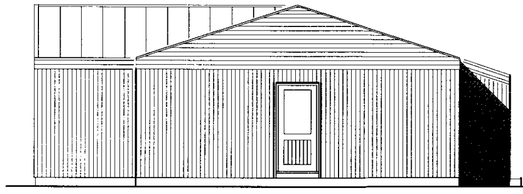

NORÐLÆG HLIÐ
mkv. 1 : 100

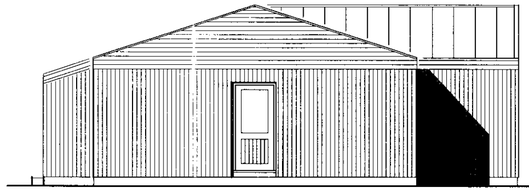

SUÐLÆG HLIÐ
mkv. 1 : 100

SAMÞYKKT
27 JAN. 2010
Byggingafulltrúi uppsv. Árnessýslu og Flóahr.

1 2 3 4 5 6 7 8 9 10
1:100

Dags. Breyting.
21. júní 2007 : Eldvarnamerkingar lagfærðar

NESJAVALLAHÚS - MARKBÚÐ 1
SÓLHEIMUM
vinnubúðir

ASK ARKITEKTAR

Verk. nr.	Mkv. í A2
	1 : 100
Teikn.	Dags. 17.maí 2007
Teikn. nr. A -02	Útgáfa.