



Útlit í suður

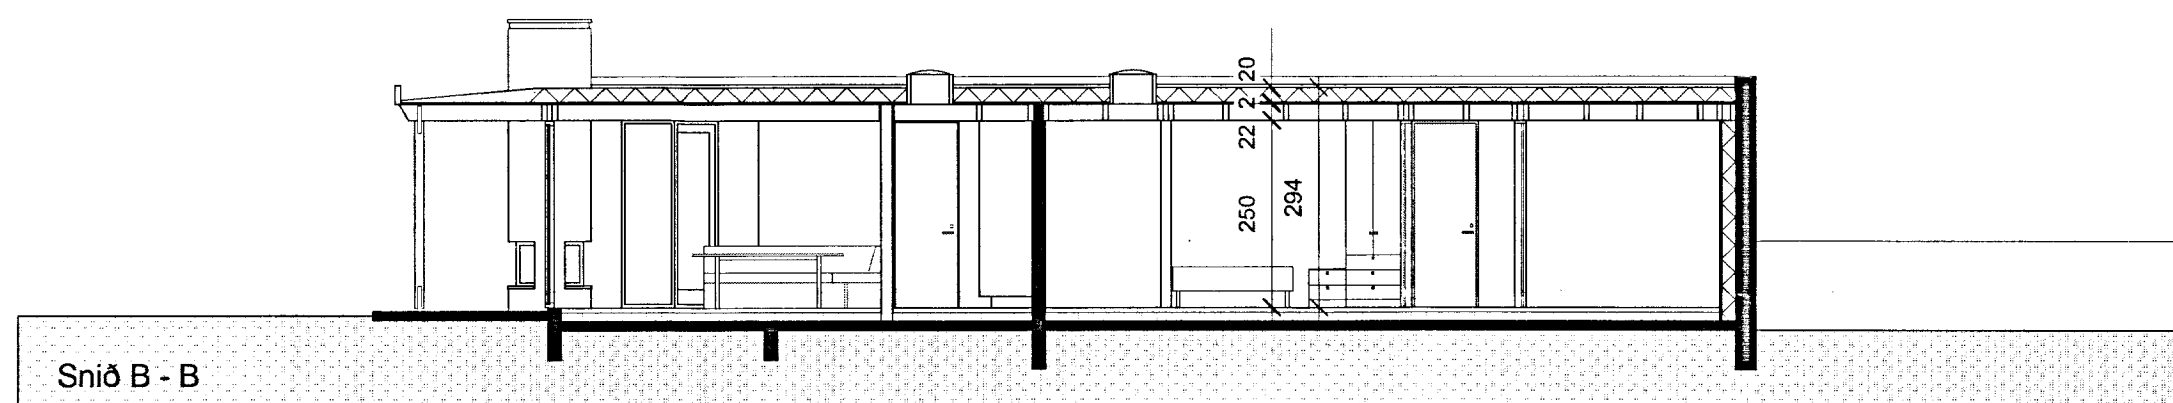


Snið B - B

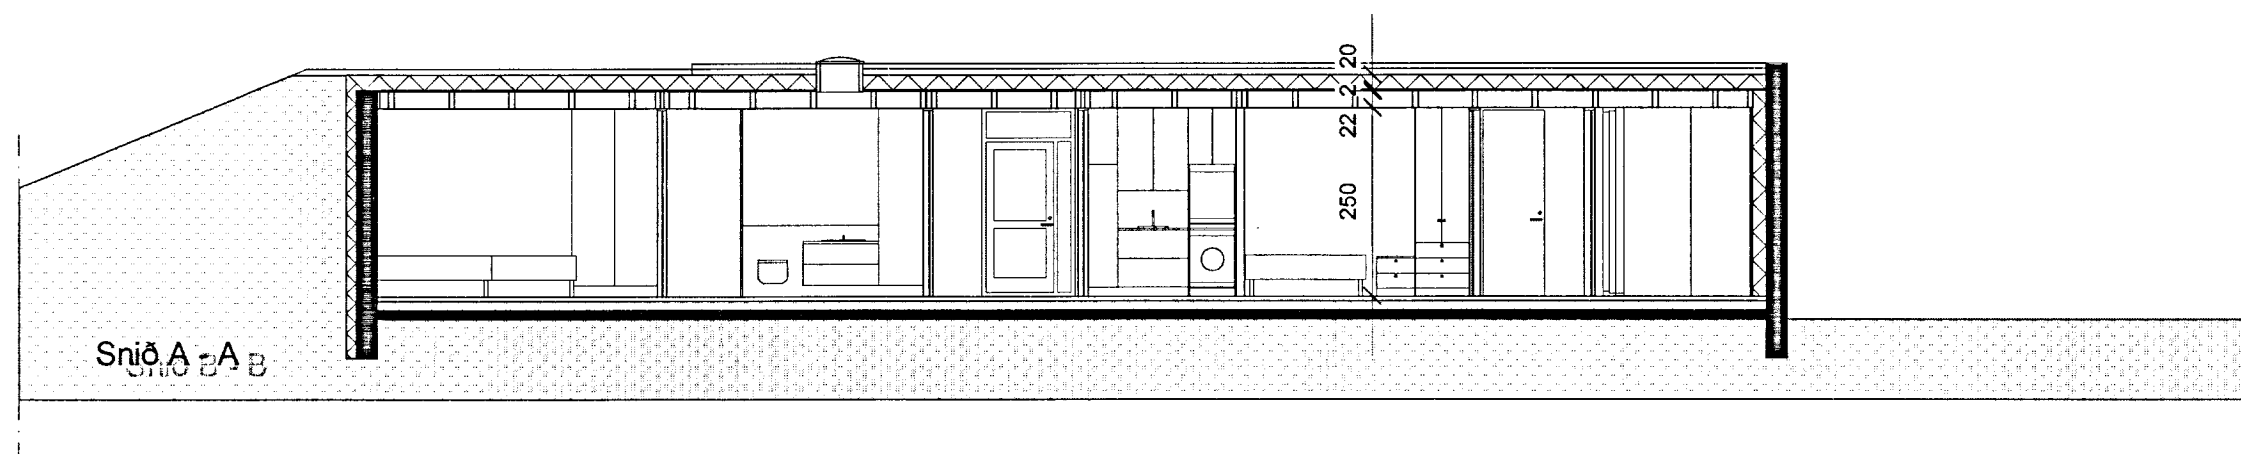

Snið A - A

ÚTGÁFA	TEKNAÐ	SAMÞYKKT	DAGS
BREYTINGAR			

ASK Arkitektar
Geirsgötu 9
101 Reykjavík
Sími 515 0300
Fax 515 0319
www.ask.is

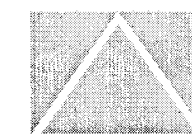

ASK
ARKITEKTAR

Aðalhönnuður *Vilhjálfur Þorláksson* Kt. 050151-2559 nafn@ask.is

Mánabakki 11
Grímsnes- og Grafningshreppi

1:100@AX

VERKFRNI
HEITI TEKNINGAR
Aðalteikningar
Útlit og snið

MKV XXX

TEKNAÐ VH

XXX

DAGS 27.11.2012

ÚTGÁFA

VERK NR. NÚMÉR TEKNINGAR 10-03