





Mælakassi frá rafveitu
TM

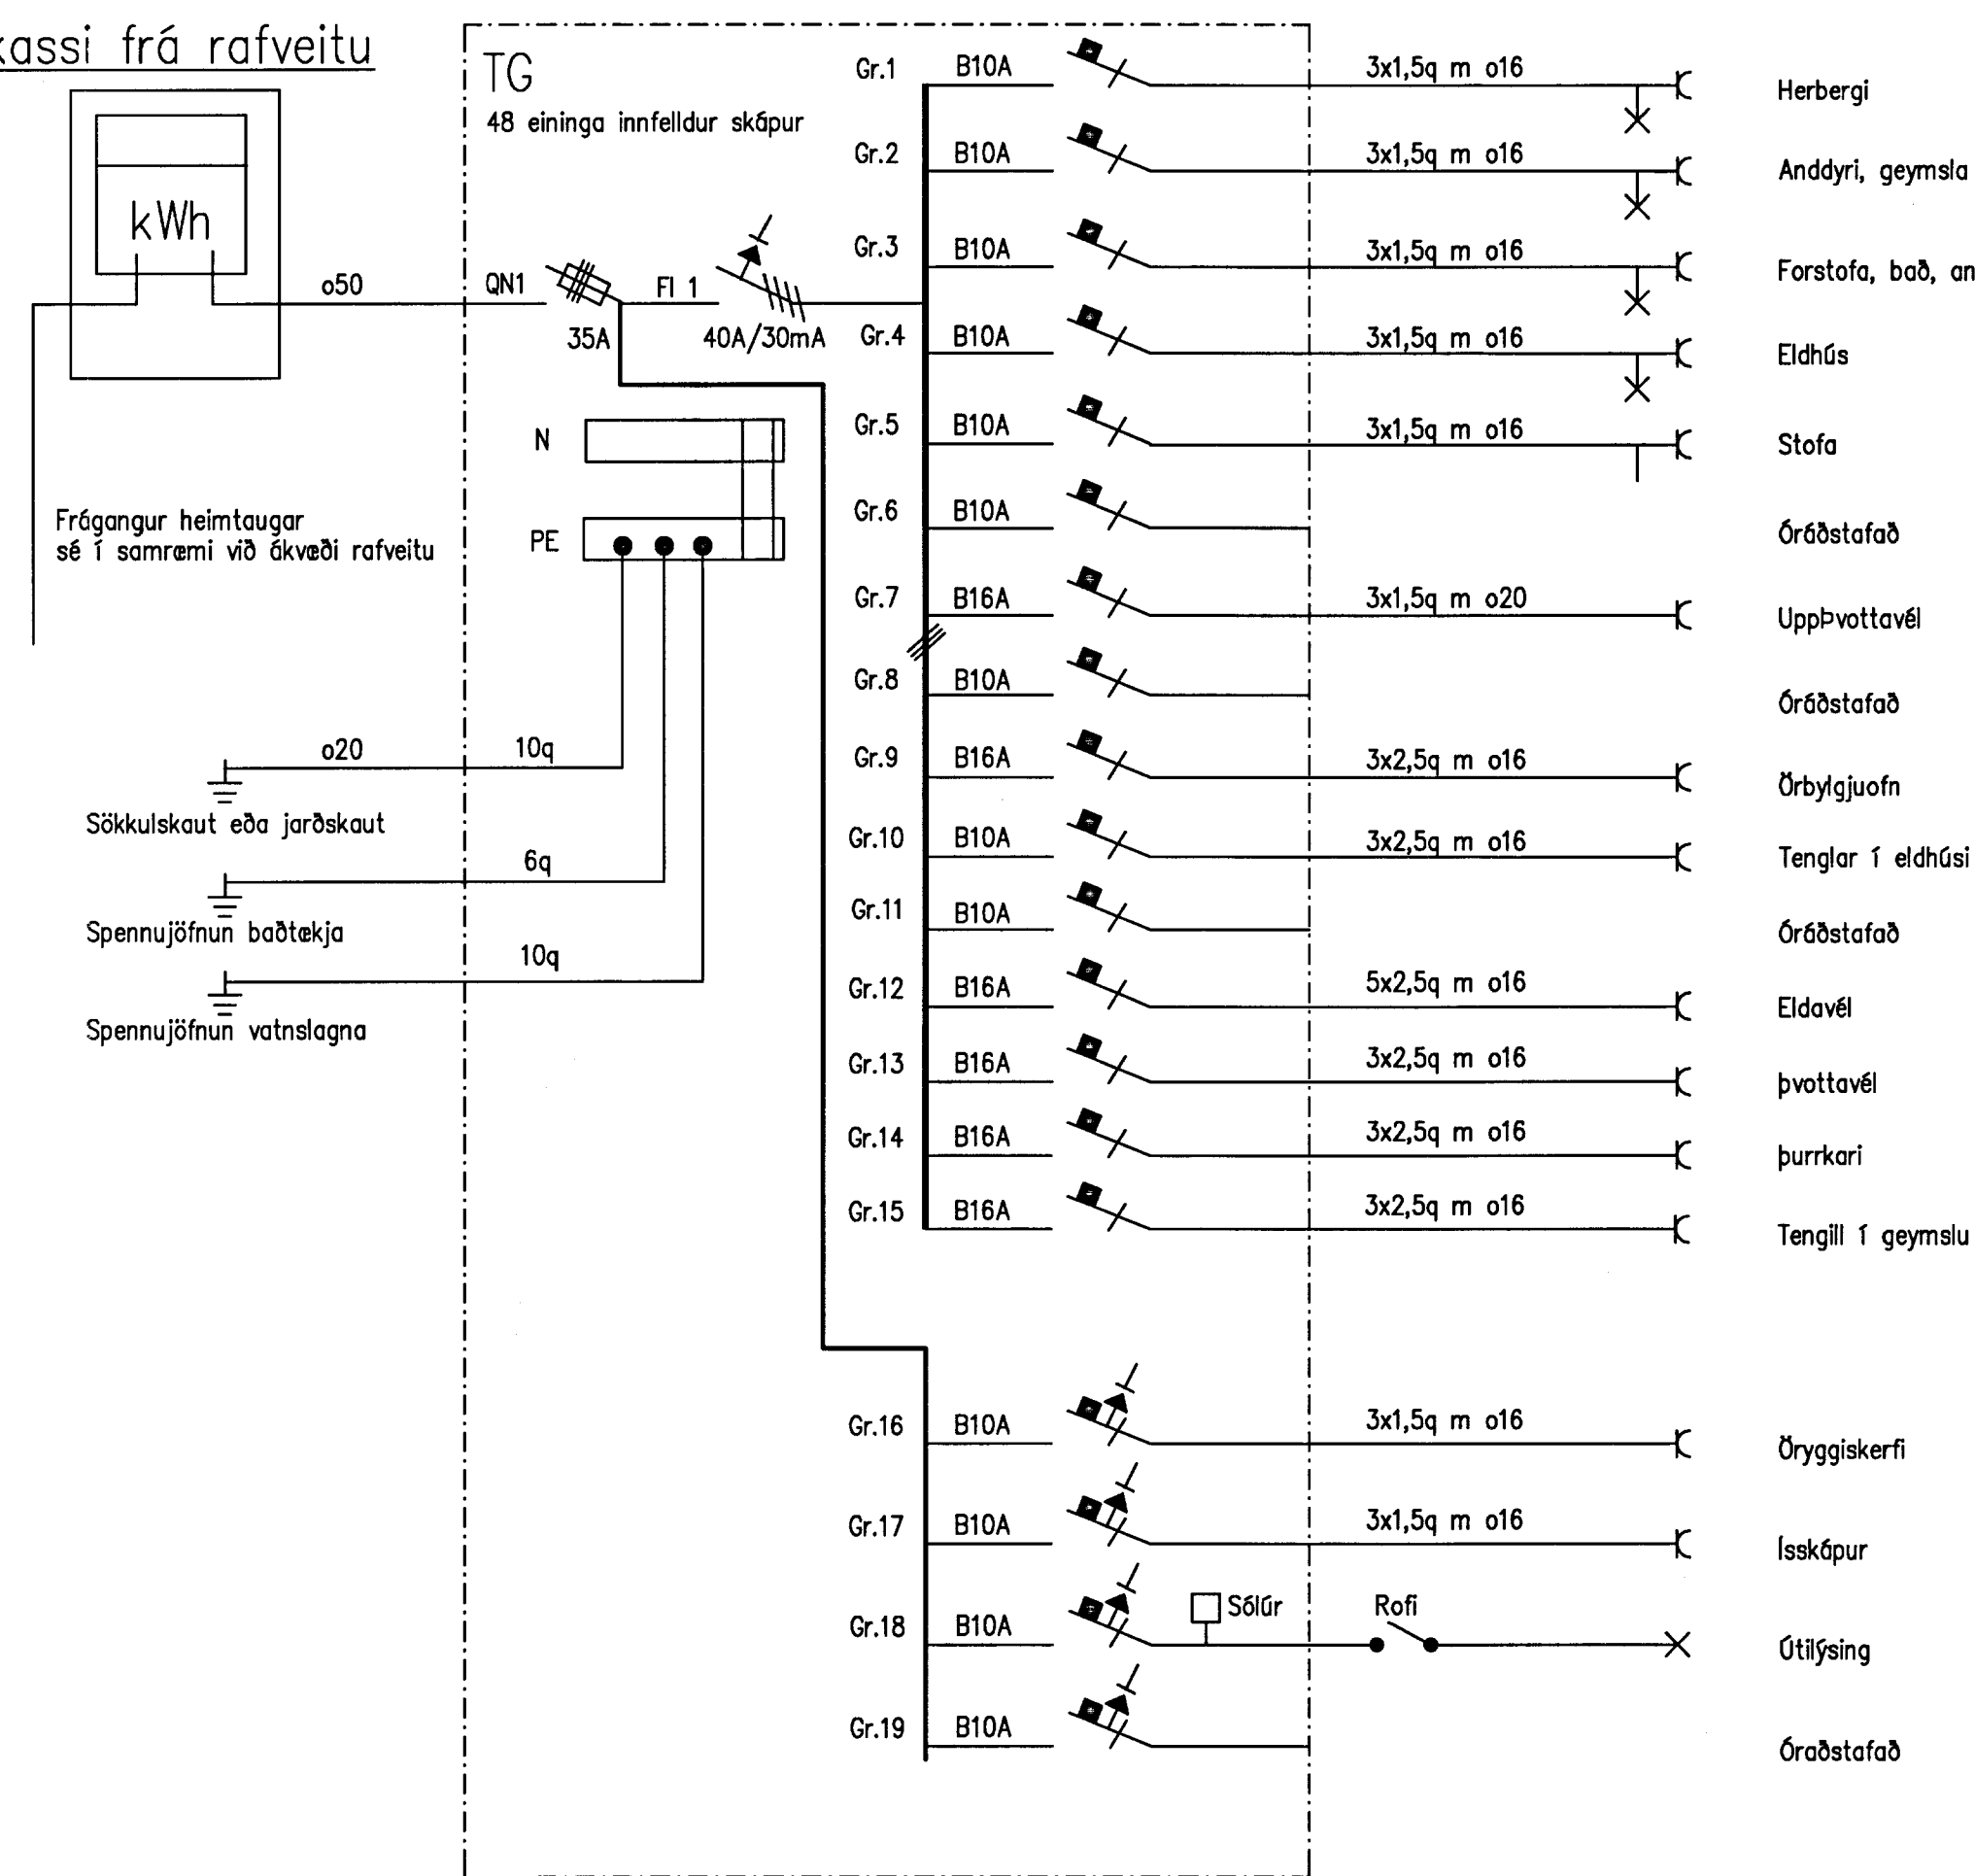

Einlínnumynd TG

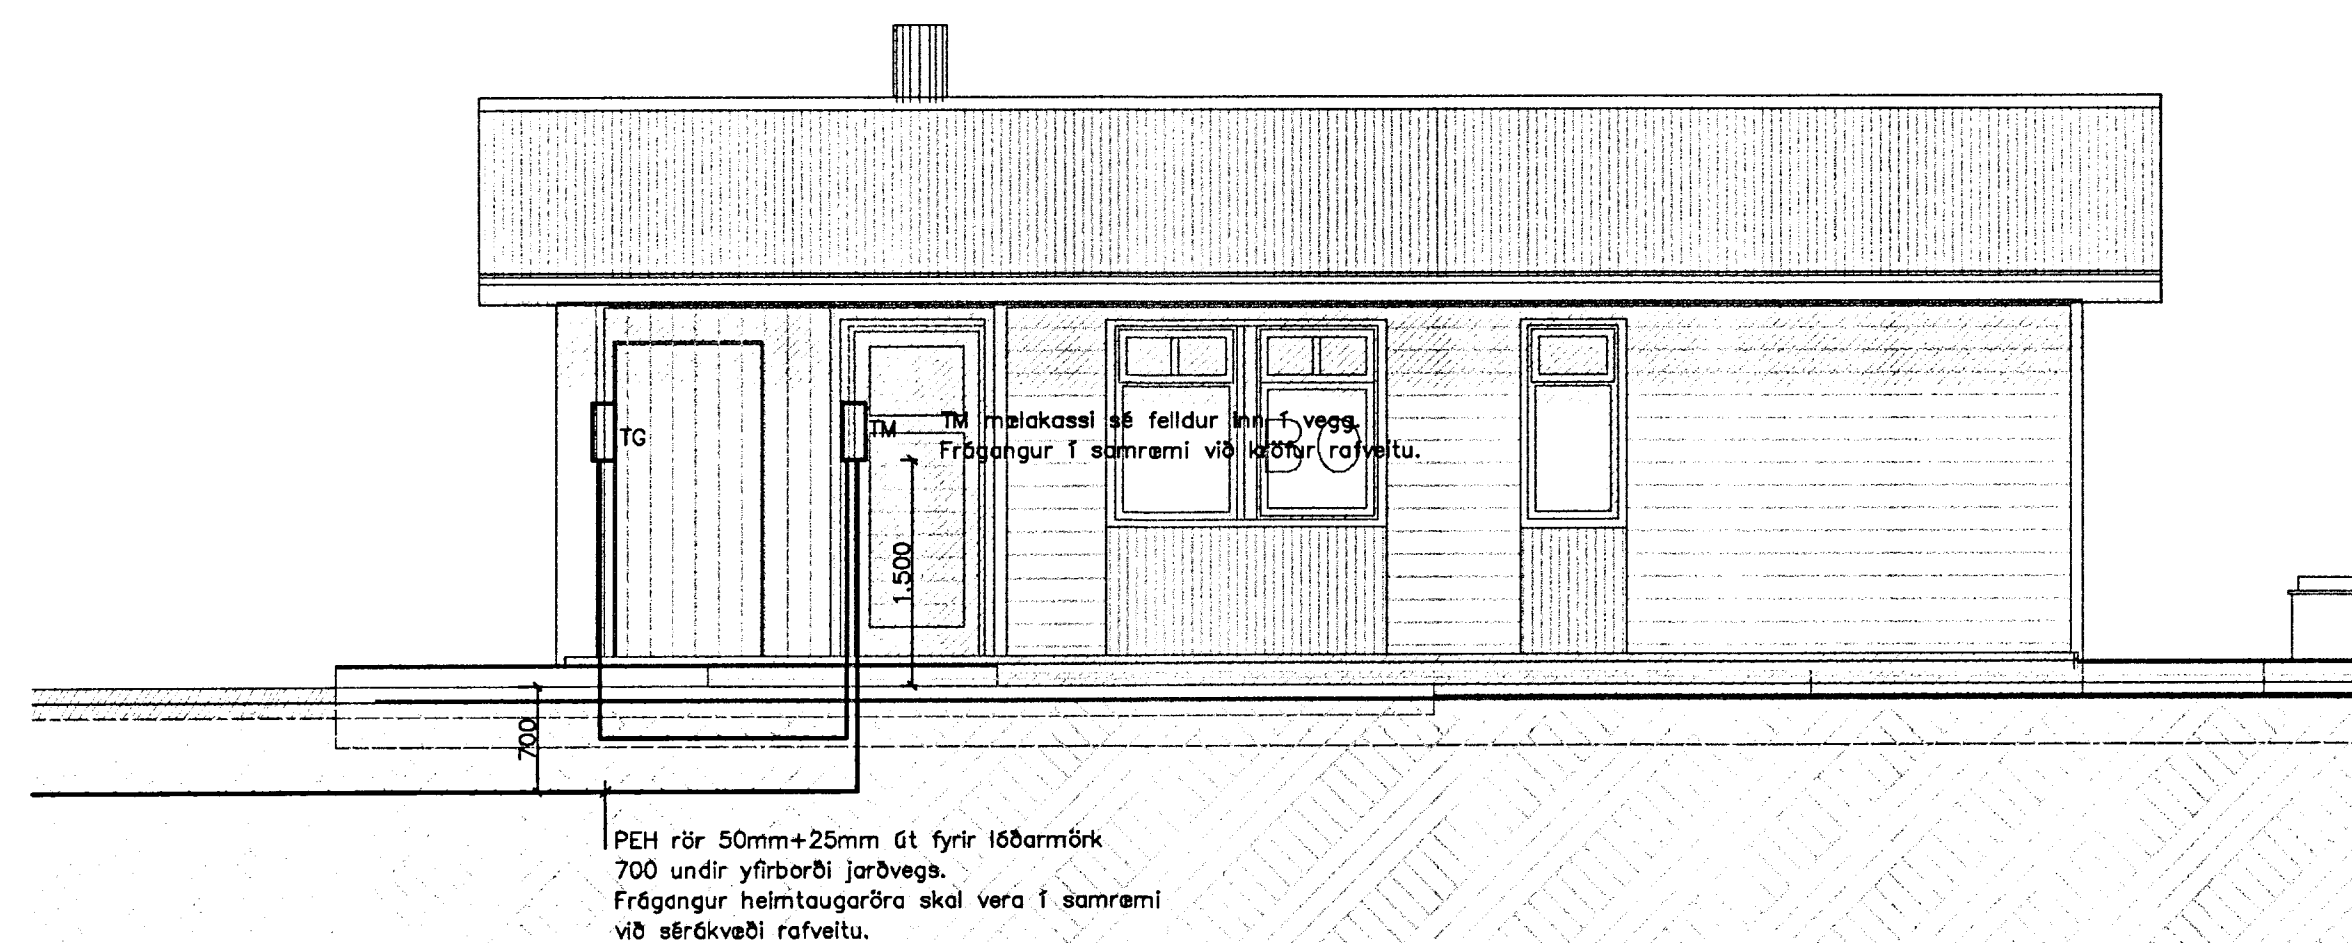

Ásýnd N, 1:500

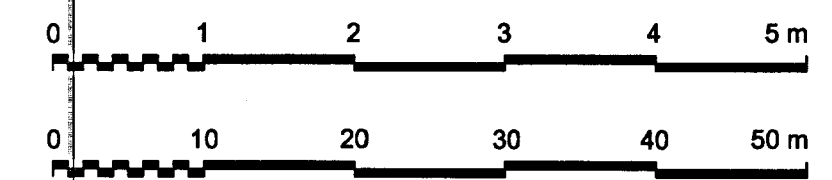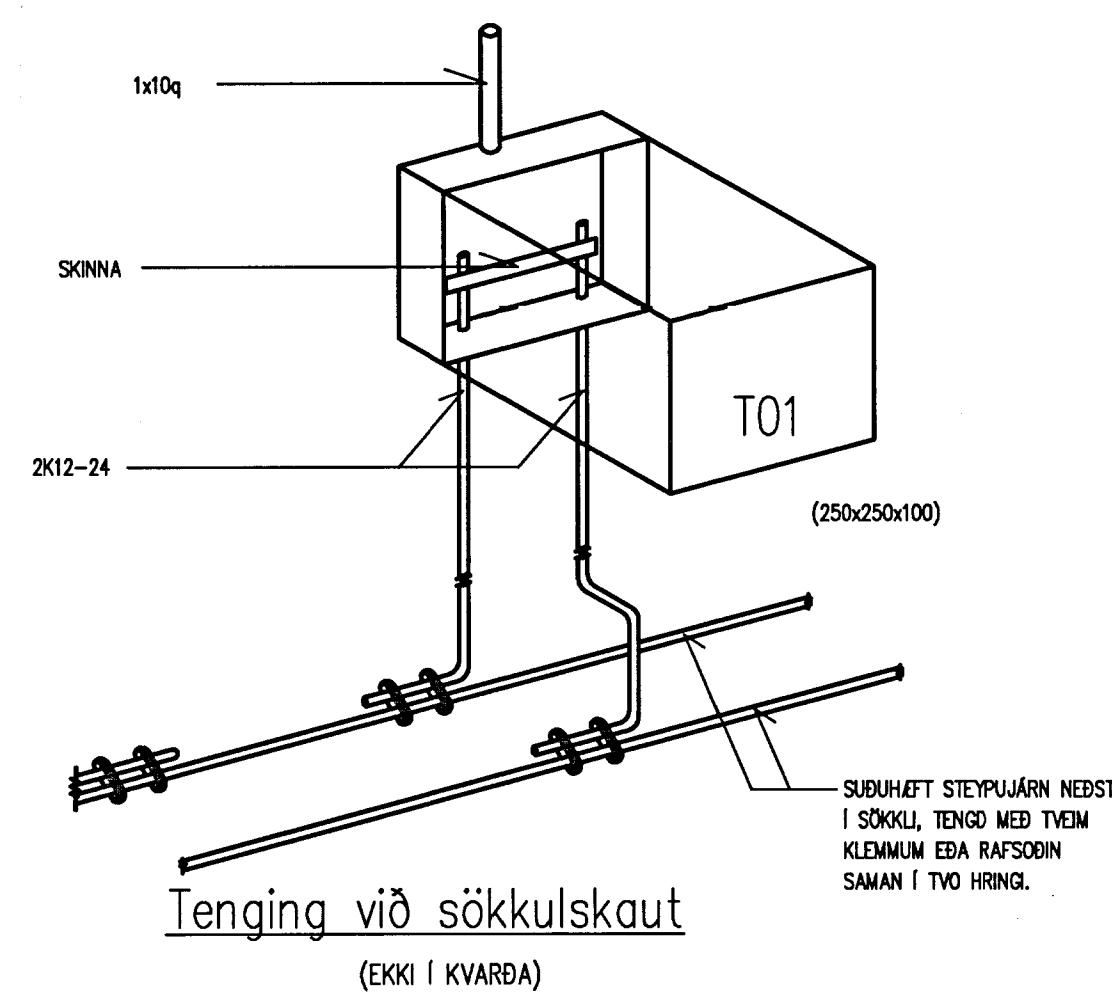

MÖTTIÐ
18.07.2013
Gudbjörg Þorvaldsson

UNDIRRITUN HÖNNUNARSTJÓRA



SAMPYKKT:
Rafveitungráun 130019-2010

MOSABRAUT 11, VADNESI
GRÍMSNES OG GRAFNINGSHREPPI
Raflagmr
Skýringar, afstöðumynd, einlínnumynd og snið
Grunnmynd

www.verkis.is - sími: +354 422 8000

ÚTG DAGS SKÝRINGAR TEIK HANN RÝNT SAMÞ

VERKFANG 13245 TEIKNING E00.1.001 A