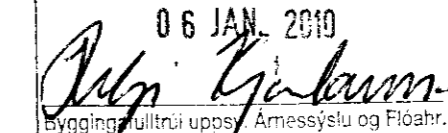
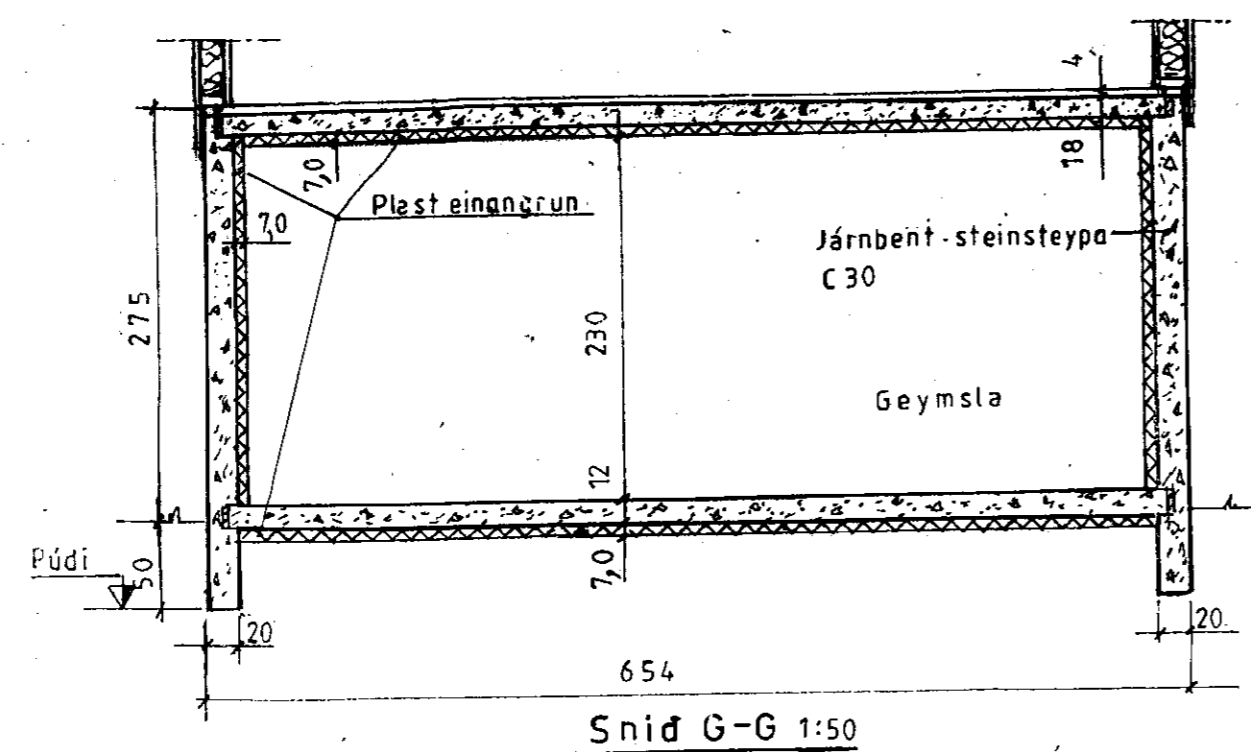
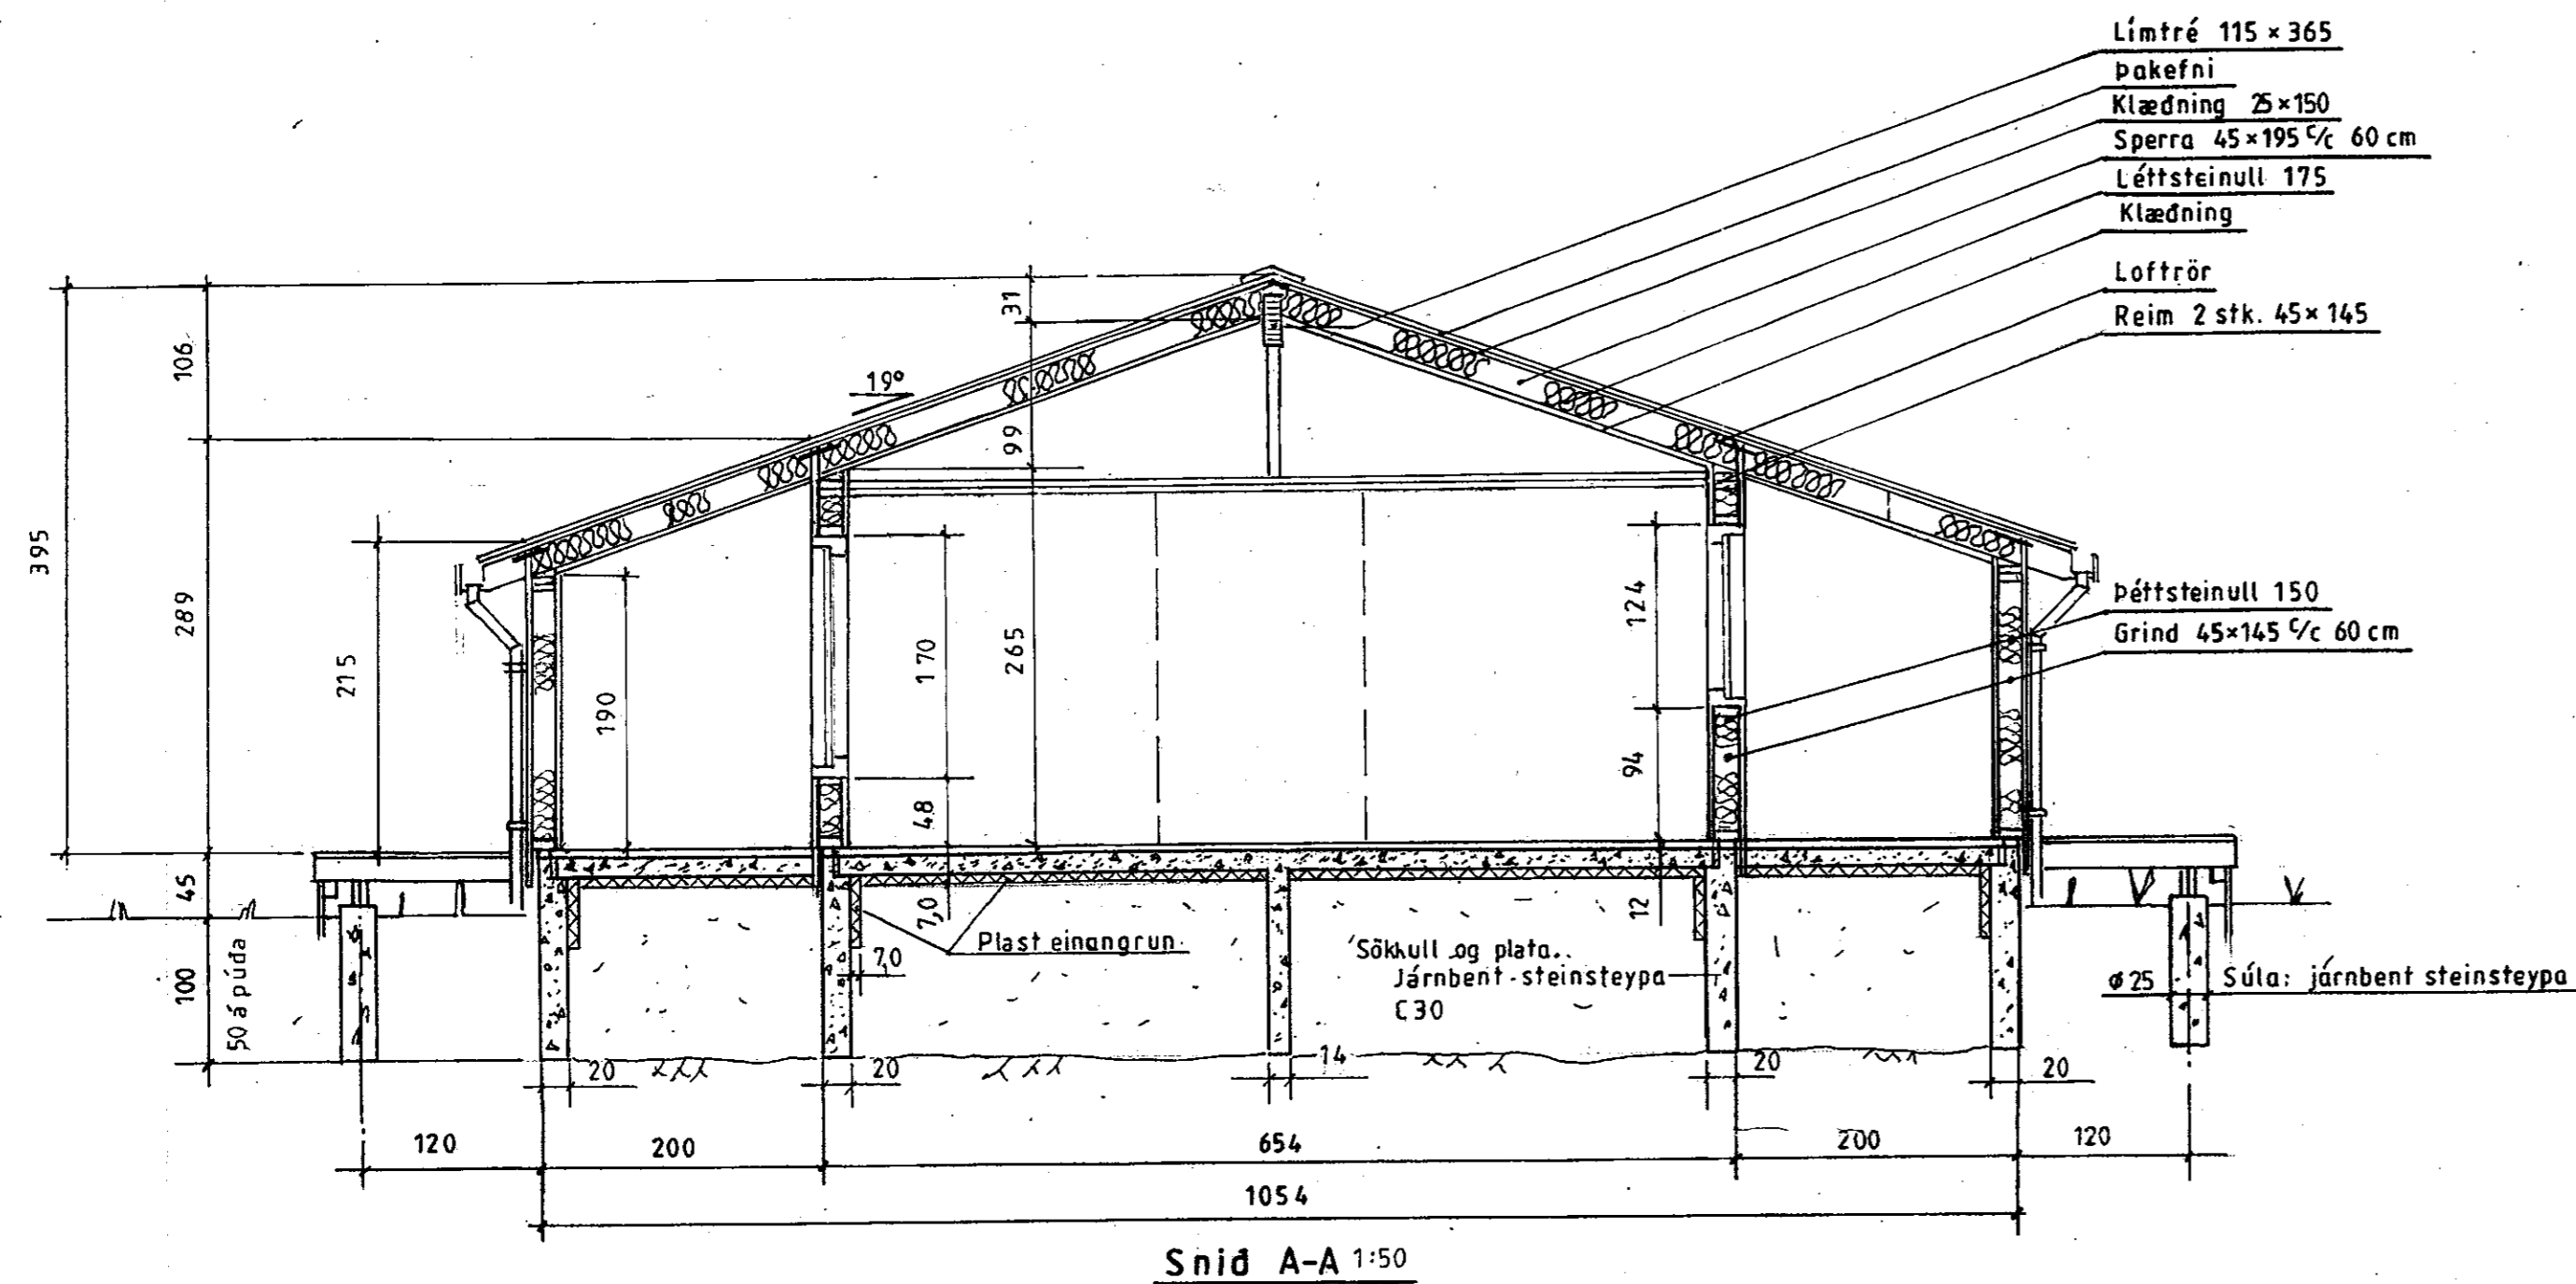


SAMÞYKKT

06 JAN. 2010


 Pjetur Gunnarsson
 byggingarfræðingur og hönnuður
 FMR
**LÝSING:****HÚS BYGGT ÚR TIMBRI**

UNDIRSTÖÐUR: 20 cm sökklar undir húsi og $\varnothing 25$ cm súlur undir verönd, járnbent steinsteypa C30. 18,2m geymsla undir húsi (kjallari)

GÓLF: 12x18cm steinsteyppt járb. plata með 14 cm styrktarveggi undir plötu, steypa C30

VEGGIR: Grind 45 x 145 5.fl. fura húspurrkað, gæðastaðall T1, grenikrossviður 10mm, mm loftrými, vatnasklæðning (val eiganda) einangrun þéttsteinull 145, plastdúkur, raflagnarými 3,5cm, innri veggklæðning (val eiganda).

ÞAK: Sperrur 45 x 195 4. fl. fura húspurrkað gæðastaðall T1. Límtré í mæni 115 x 365 klæðning ofan á sperrur 25 x 150 með 3mm millibili. Þéttsteinull 175 með vindpappa, innri klæðning neðan á sperrur (val eiganda). Loftun, plaströr 20mm, snjógildrör.

GLUGGAR: Fura smíðaviður 1. fl. 'B', fúavarið 2 umferðir.

MILLIVEGGIR: Grindur 45 x 70 5 fl. fura húspurrkað, gæðastaðall T1, 10mm klæðning (val eiganda). Þéttsteinull 70

SAMSETNING: Öll tengijám, naglar, skrufur og boltar skulu vera galvanhúdd

BRUNAVARNIR: Reykskynjarar og 6kg. slökkvitæki. Klæðningar utanhúss og innveggja skulu vera í brunaflokki 2. Björgunarrop á svefnherbergjum

Ath.:
Breyting 'a' des. 09

Mkv.: 1:50

Dags: nóv. 09

Nr. 263-04a

Sumarhús í landi Vafness Grímsness og Grafningshr.
Lóð nr. 31 við Mosabraut stærð 7855 fm

Eigandi Trausti Gunnarsson, kt. 170948-4249

Snid

Adalmynd

TEIKNIVANGUR

270733-2559

201032-4829