


Bjálkaskór 45 × 167 type 380




Bolti M10

Skrúfur $\varnothing 5 \times 35$ 3stk hvoru megin

MÓTTÆKID
 06 JAN 2009
[Signature]
 Byggingafrúttúppav. Arnesvölu og Físchu

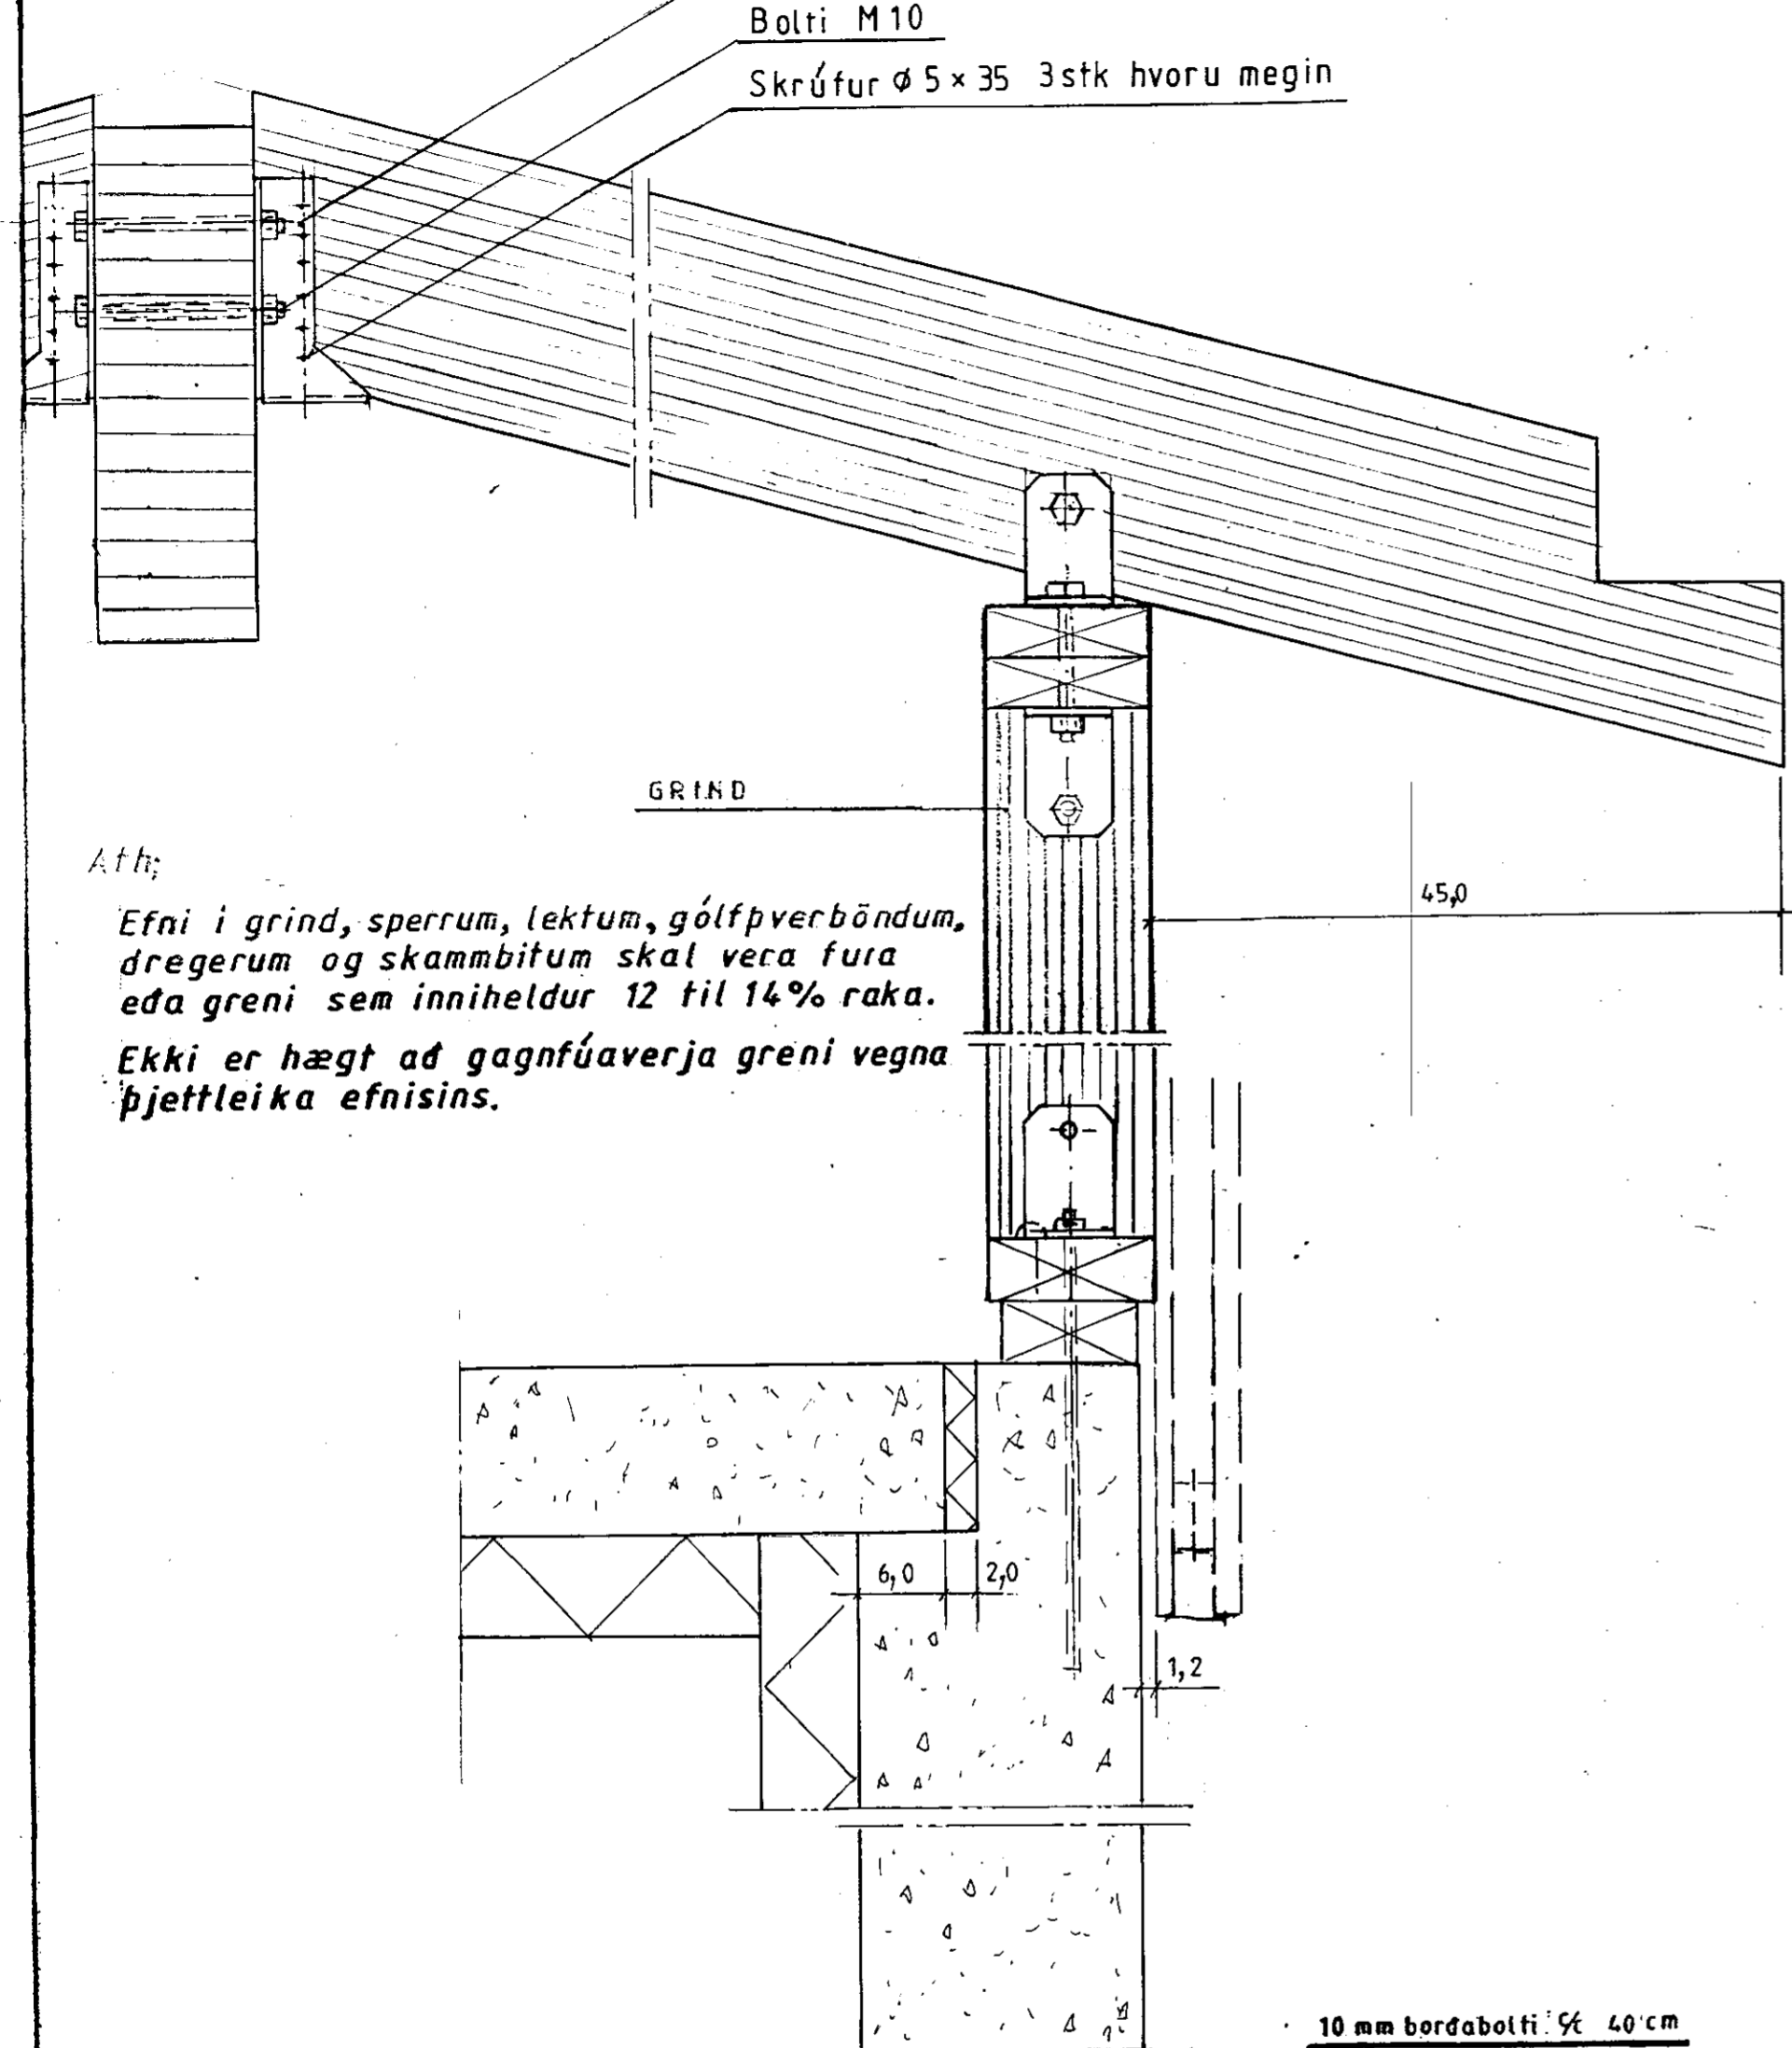

Att;
 Efni i grind, sperrum, lektum, gólfþverböndum, dregerum og skammbitum skal vera fura eða greni sem inniheldur 12 til 14% raka. Ekki er hægt að gagnfúaverja greni vegna þjettleika efnisins.

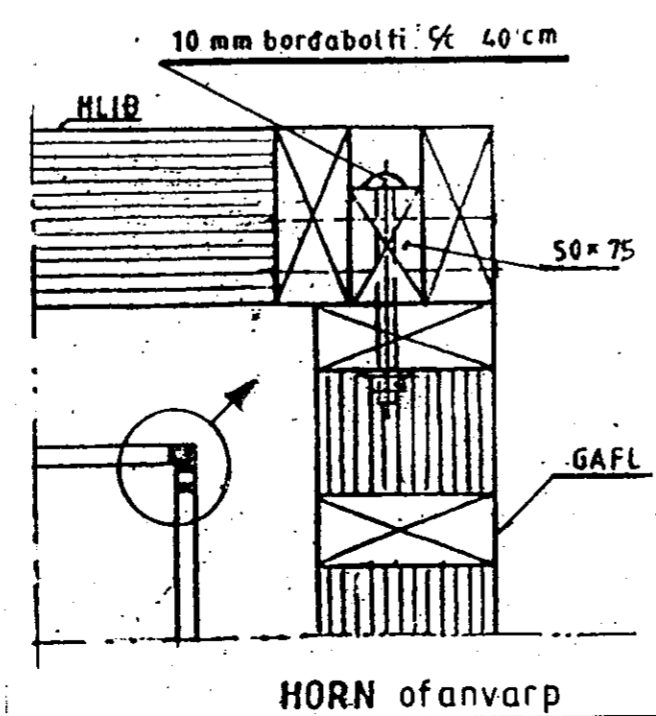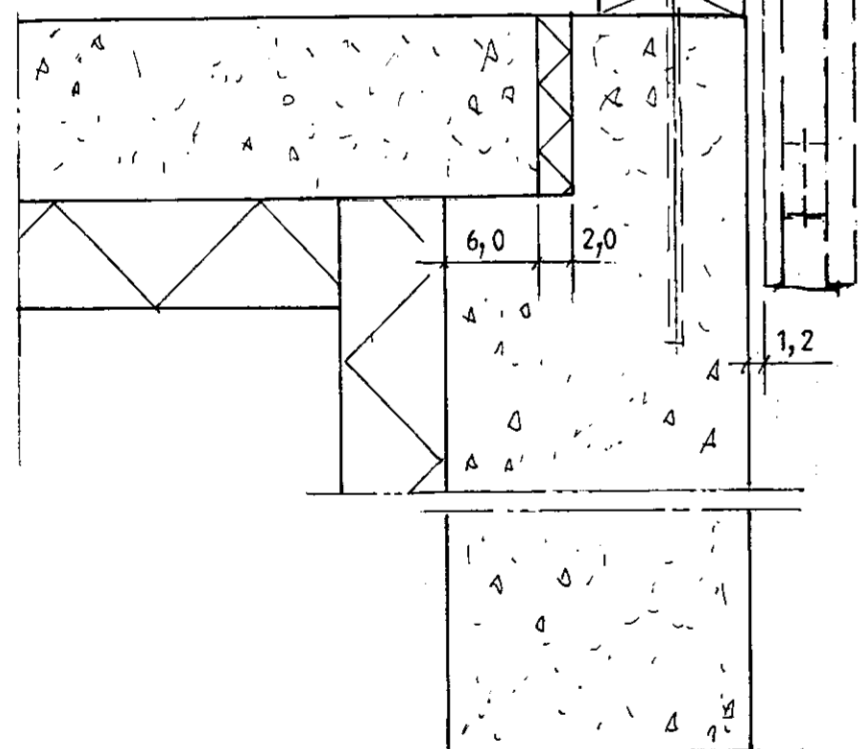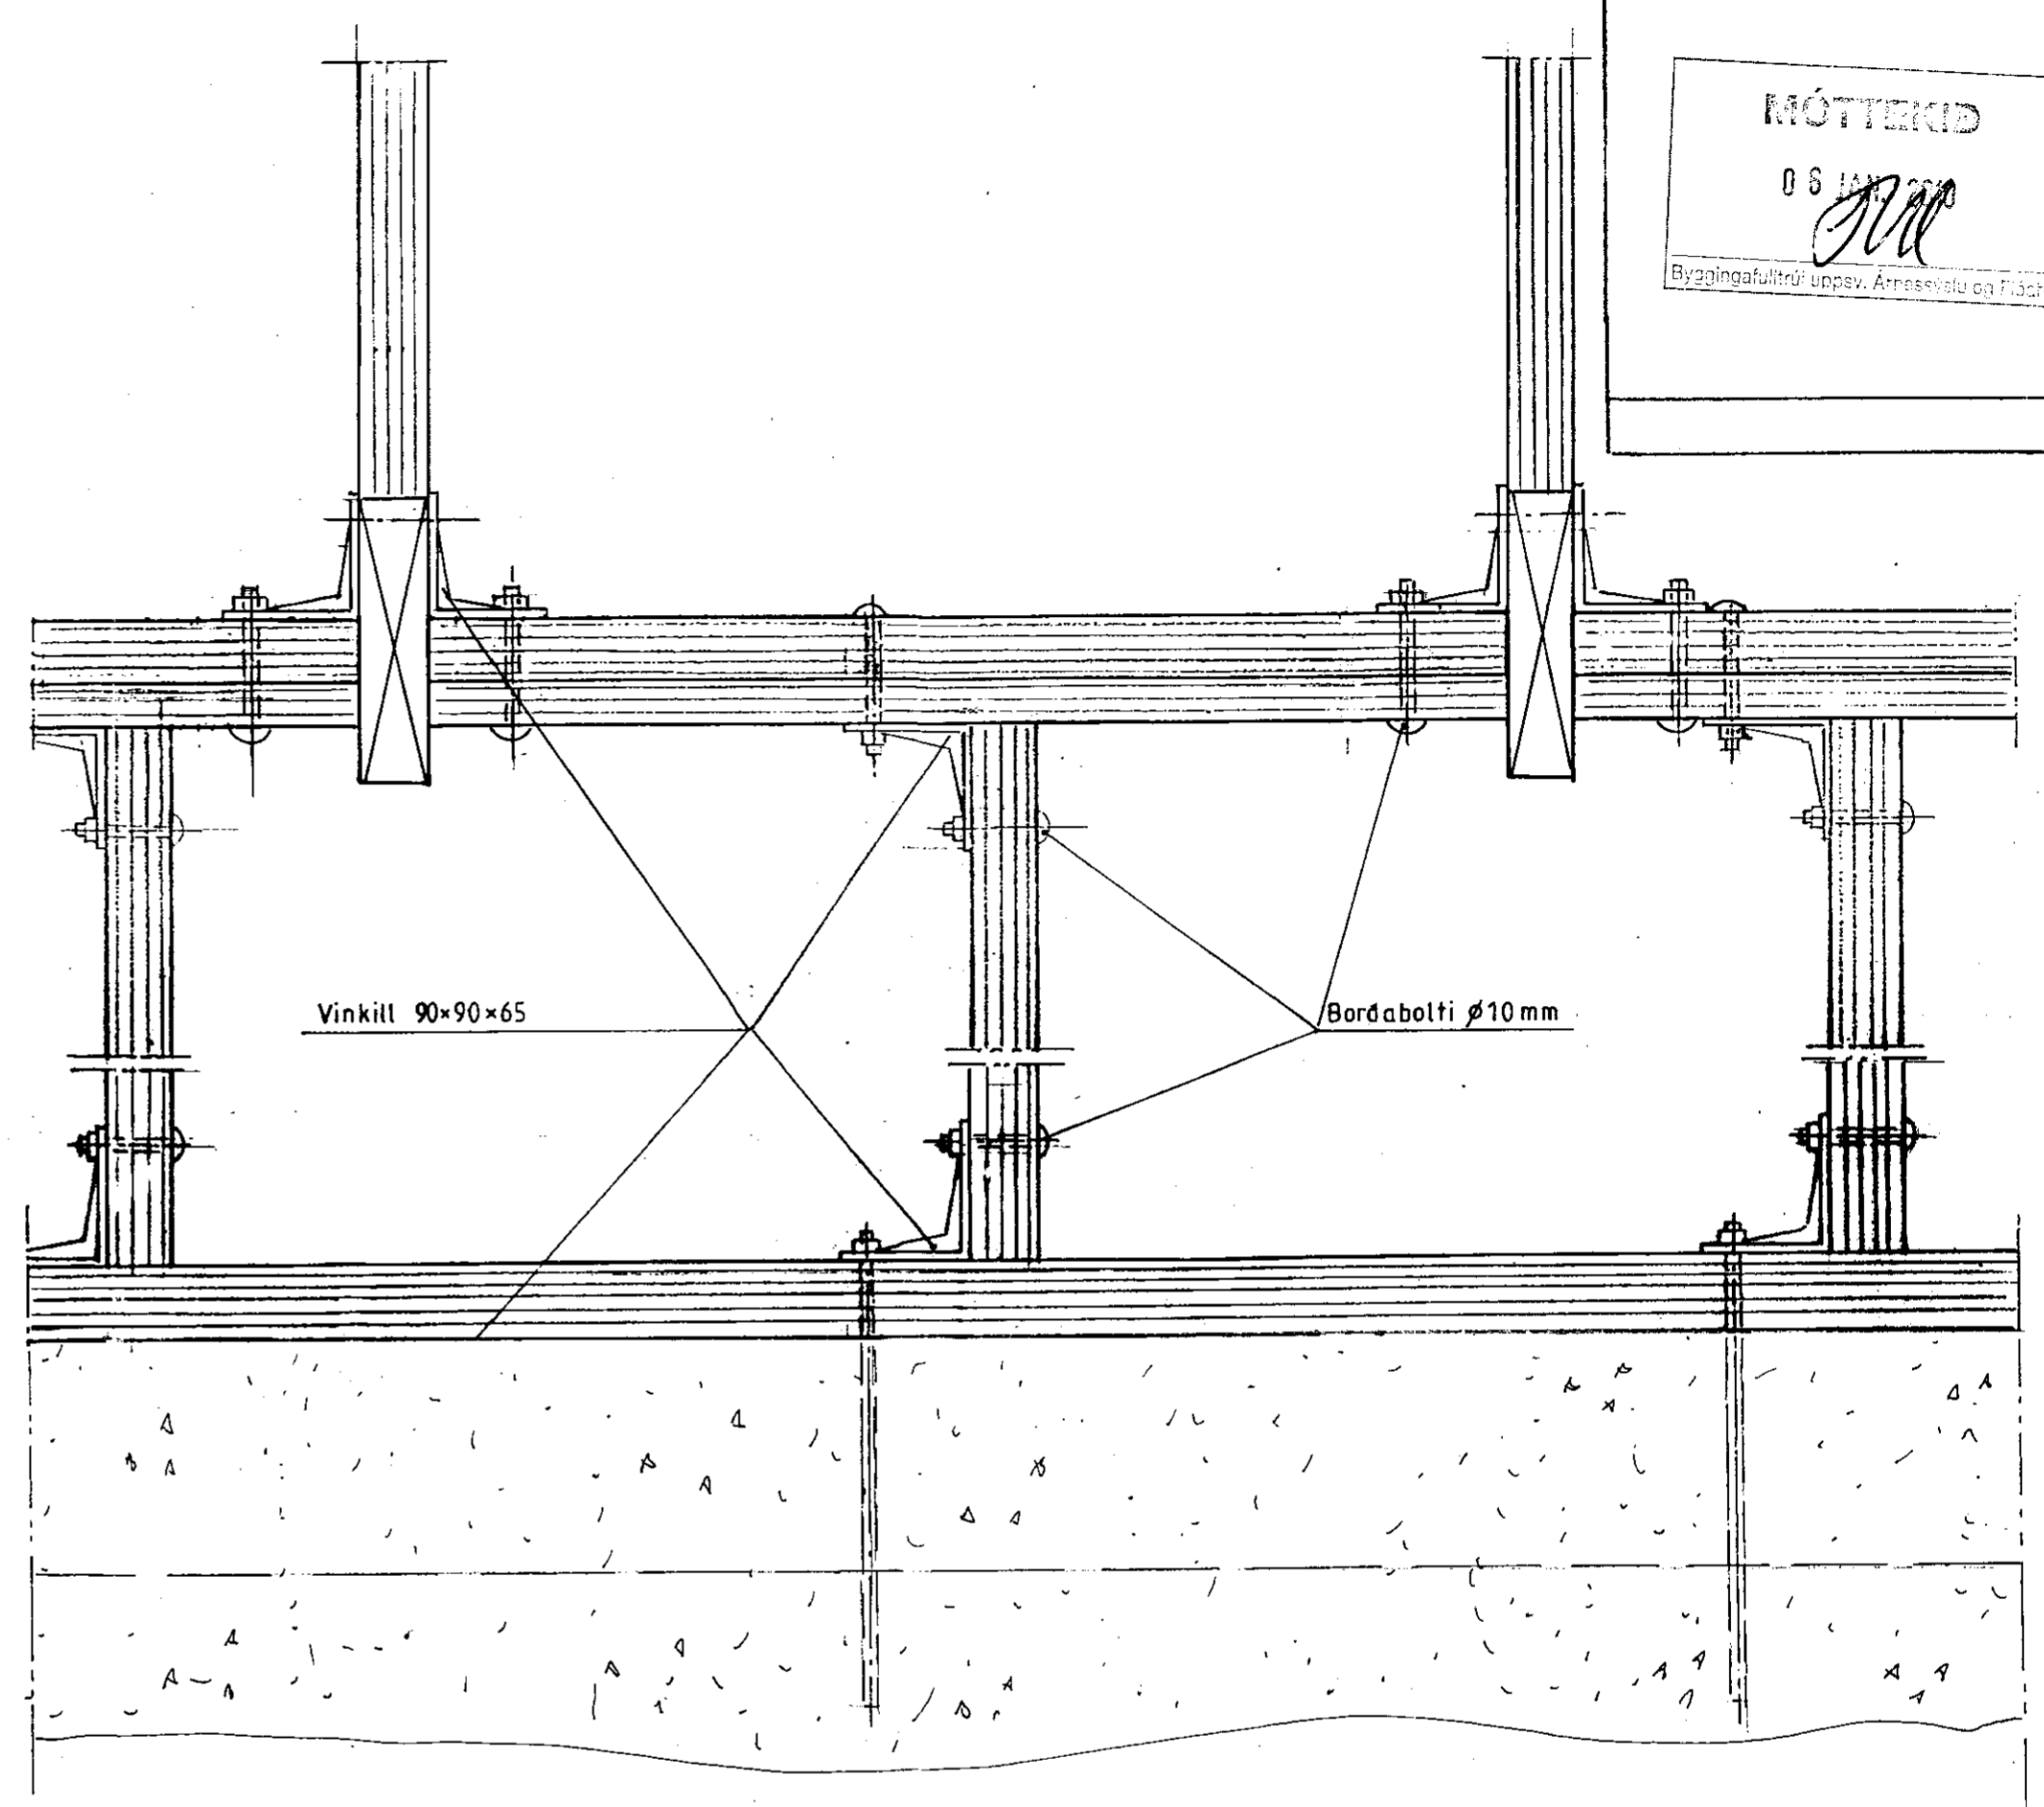

Mkv: 1:5	Sumarhús í landi Vafness Grímsness og Grafningshr. Lód nr. 31 við Mosabraut stærð 7855 fm	TEIKNIVANGUR
Dags. nóv. '09	Eigandi Trausti Gunnarsson, kt. 170948-4249	<i>[Signature]</i> 270733-2559
Nr. 263-11	Binding stöðluð teikn. ekki í kvarða. Burðarþol	201032-4829