
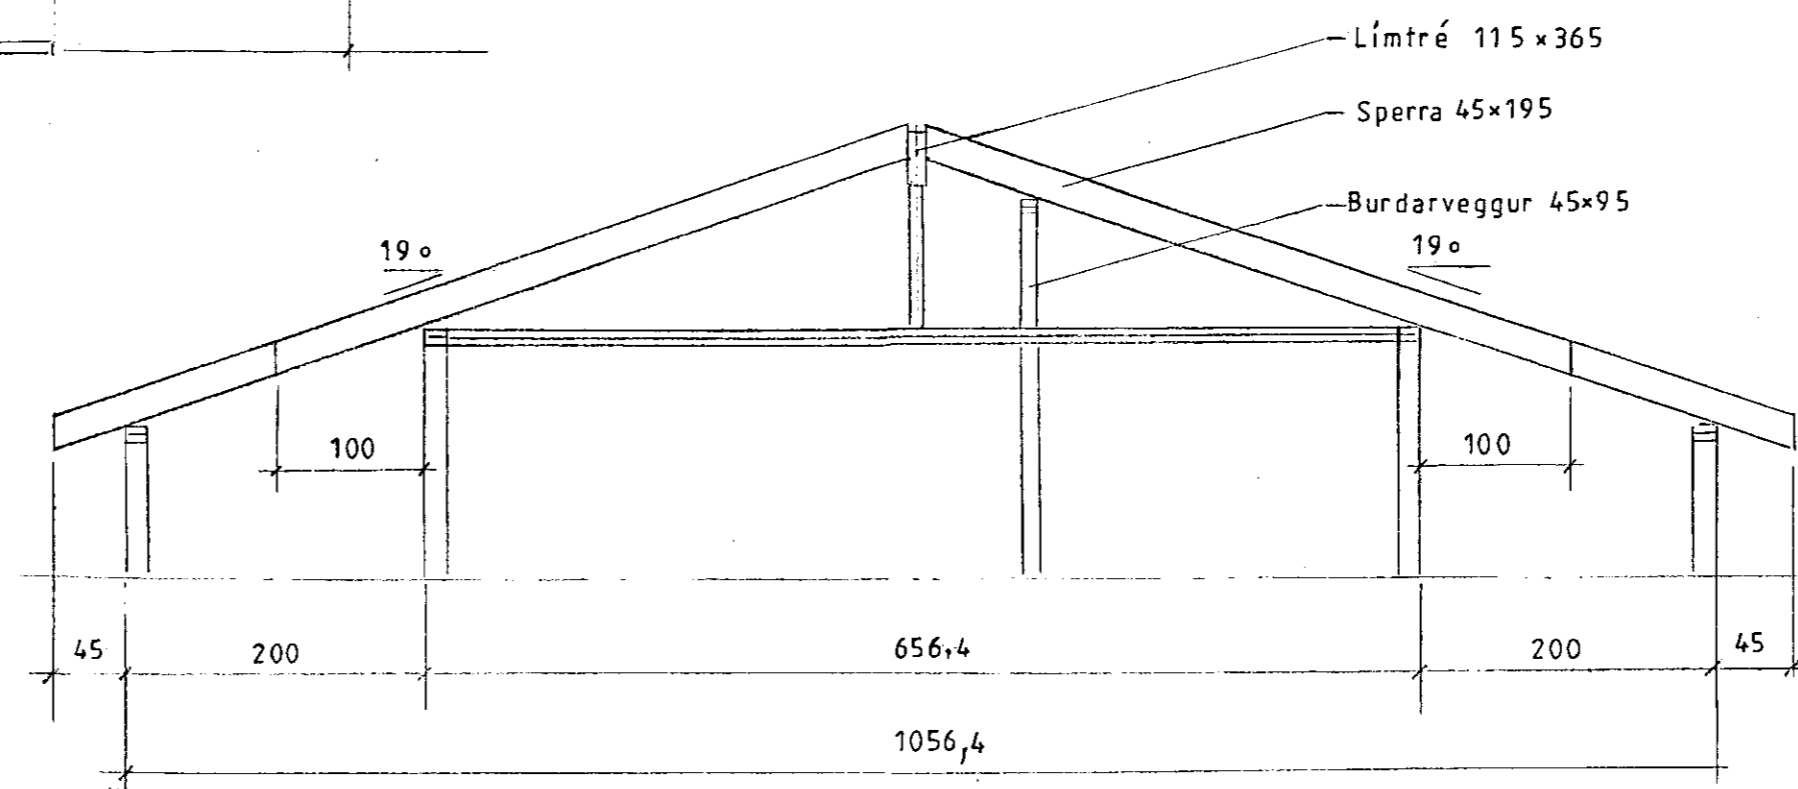


MÓTTAKID
 08 JUN 2009
 [Signature]
 Lýðgjafi, Útrúðing, Ammannun og Flótti

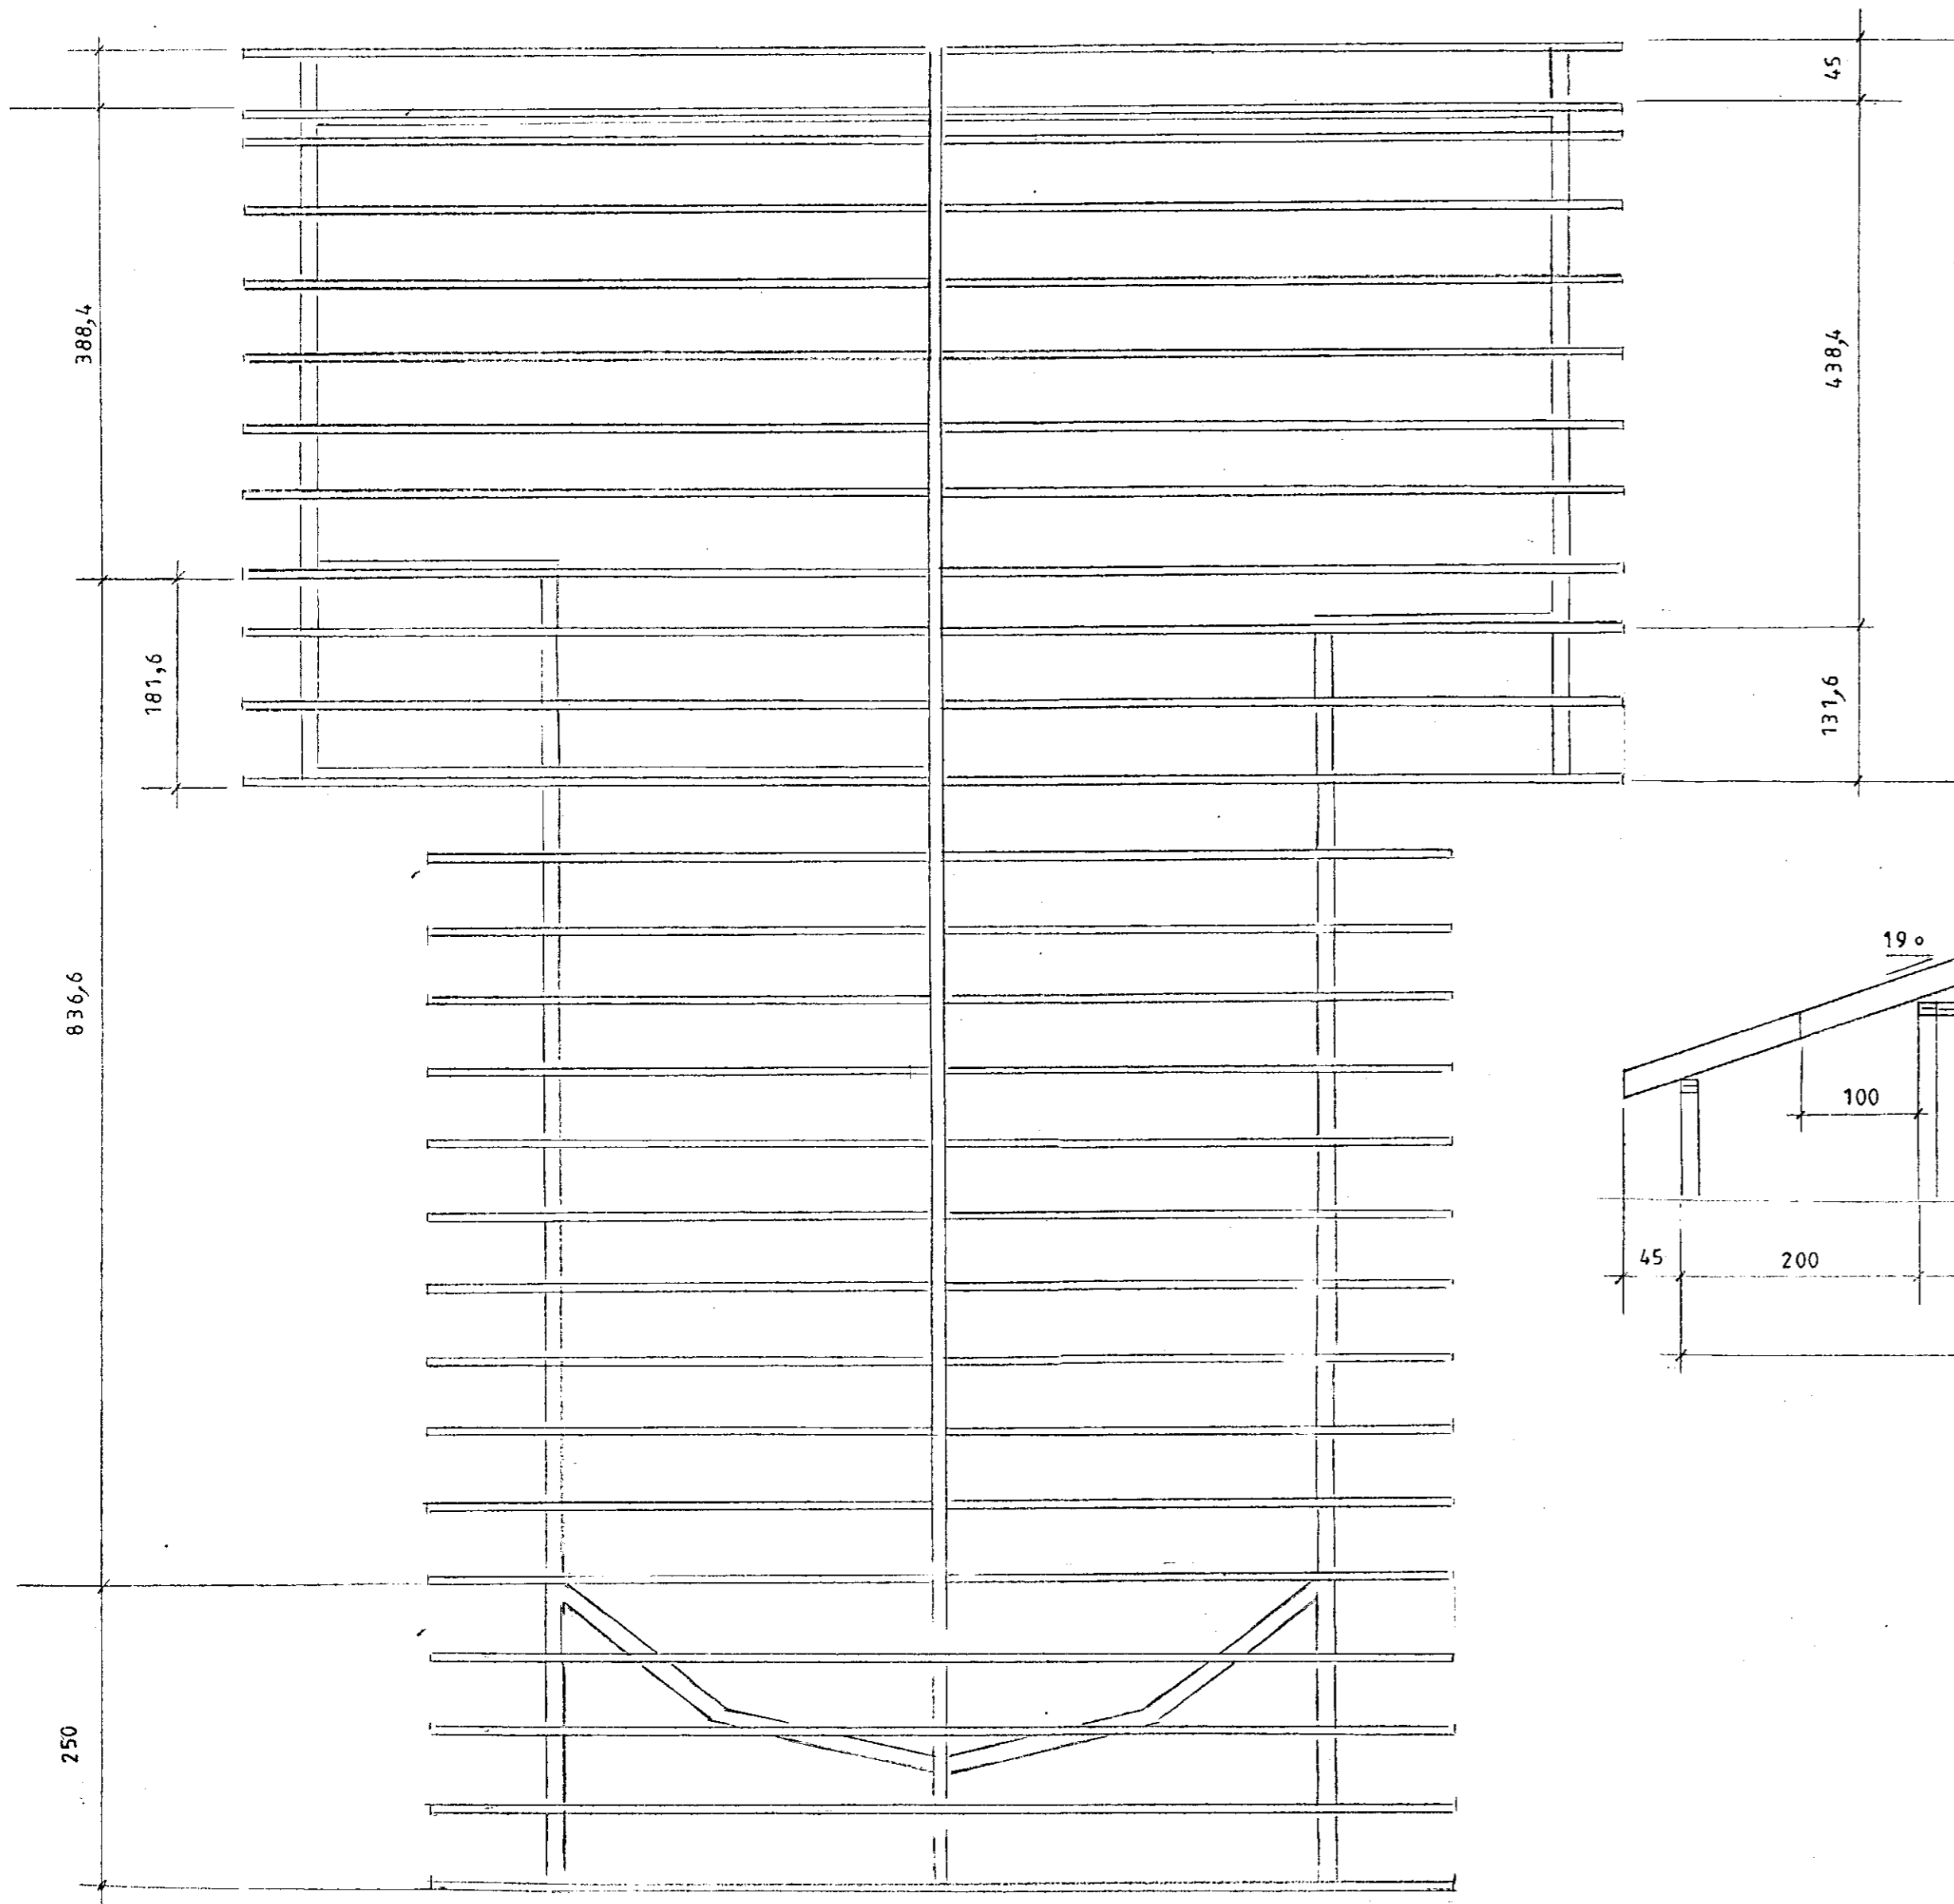

Mkv; 1:50
 Dags. n.ó.v. 09
 Nr. 263-09

Sumarhús í landi Vaðness Grímsness og Grafningshr.
 Lóð nr. 31 við Mosabraut stærð 7855 fm
 Eigandi Trausti Gunnarsson, kt. 170948-4249
 Þakviðir Burðarþol

TEIKNIVANGUR
 [Signature] 270733-2559
 201032-4829