
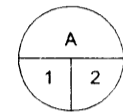


A

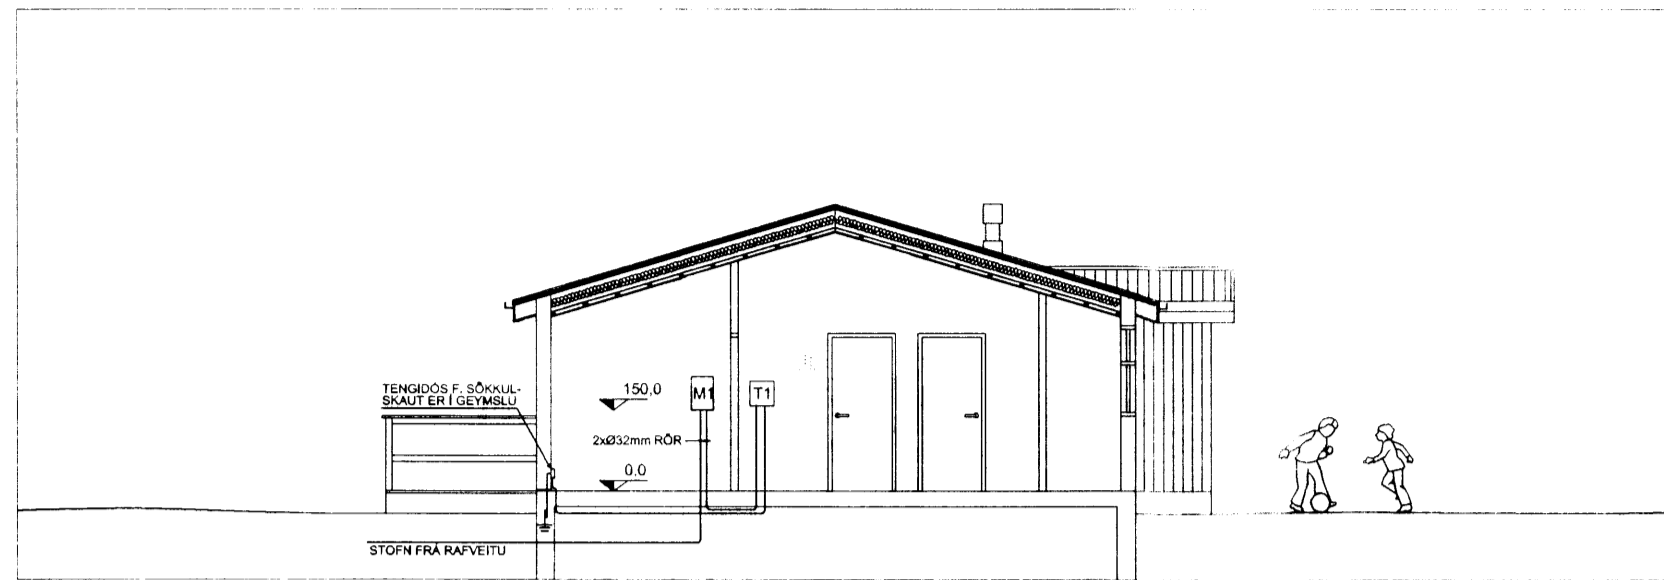


SNIDMYND F. INNTAK, 1:100

B

VERKLÝSING SÖKKULSSKAUTS:
 VERKTAKI SKAL TENGJA SAMAN TVÖ NEDSTU JÁRNIN Í SÖKKLINUM, ÞANNIG AÐ LEIÐANDI SAMBAND FÁIST. JÁRNIN SKULU TENGD SAMAN MEÐ VÍRALÁSUM, MIÐAÐ SÉ VIÐ AÐ TVEIR OG TVEIR VÍRALÁSAR SÉU Á HVERRI SAMTENGINGU. TAKA SKAL TVÖ STEYPUJÁRN UPP ÚR

FRAMLENGJA MEÐ 10mm² KOPAVÍR SEM TENGIST VIÐ PE SKINNU Í TÖFLU.

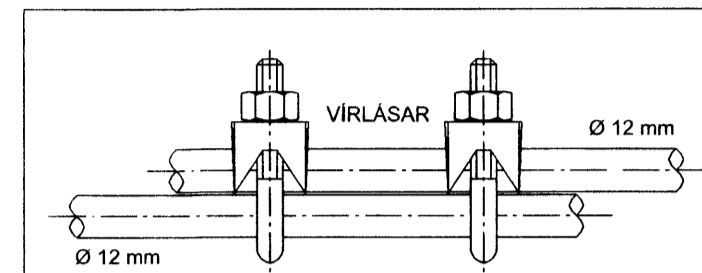


Setja skal tvo vírlása á hver samskeyti.

Tengja skal saman tvö neðstu járnin í sökkulveggjum allan úthringinn og að upptaki í tengibox.

TEIKNING ER EKKI Í KVARÐA


SAMTENGING STEYPUTEINA
 DÆMIGERÐUR FRAGANGUR

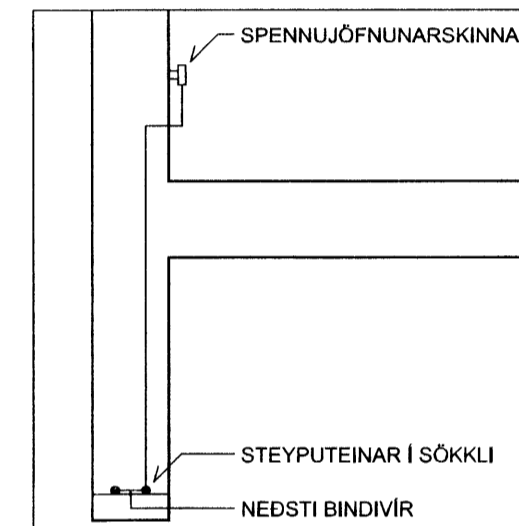

Tengja skal saman tvö neðstu járnin í sökkulveggjum allan úthringinn.

TEIKNING ER EKKI Í KVARÐA


ÞVERSNID Í SÖKKLI
 DÆMIGERÐUR FRAGANGUR

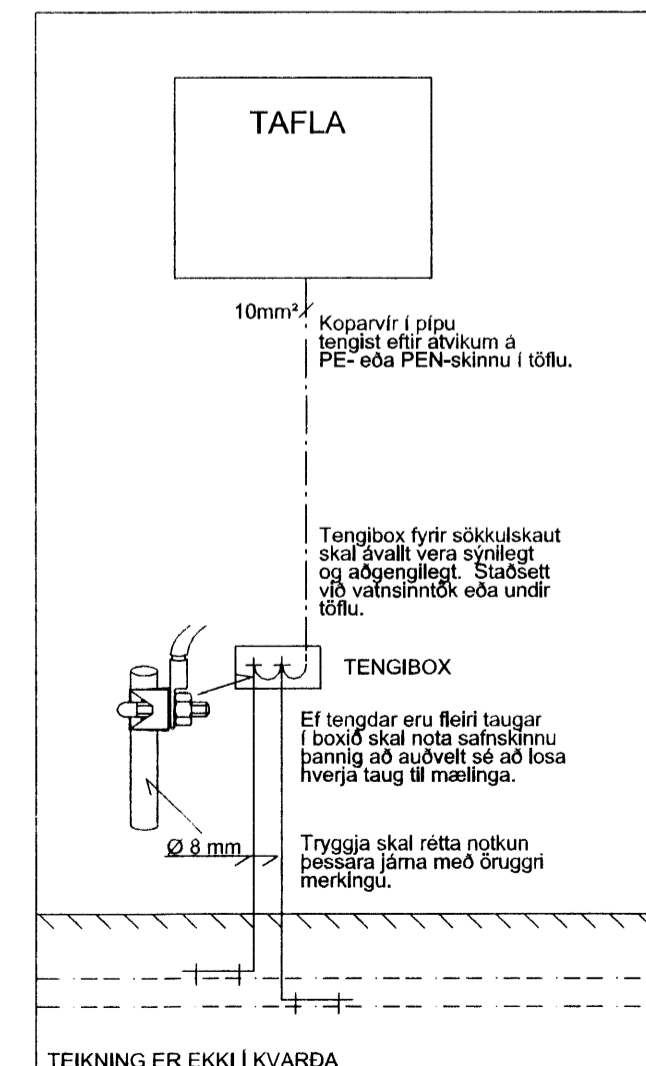

TEIKNING ER EKKI Í KVARÐA

SNID Í TÖFLUVEGG
 DÆMIGERÐUR FRAGANGUR

C

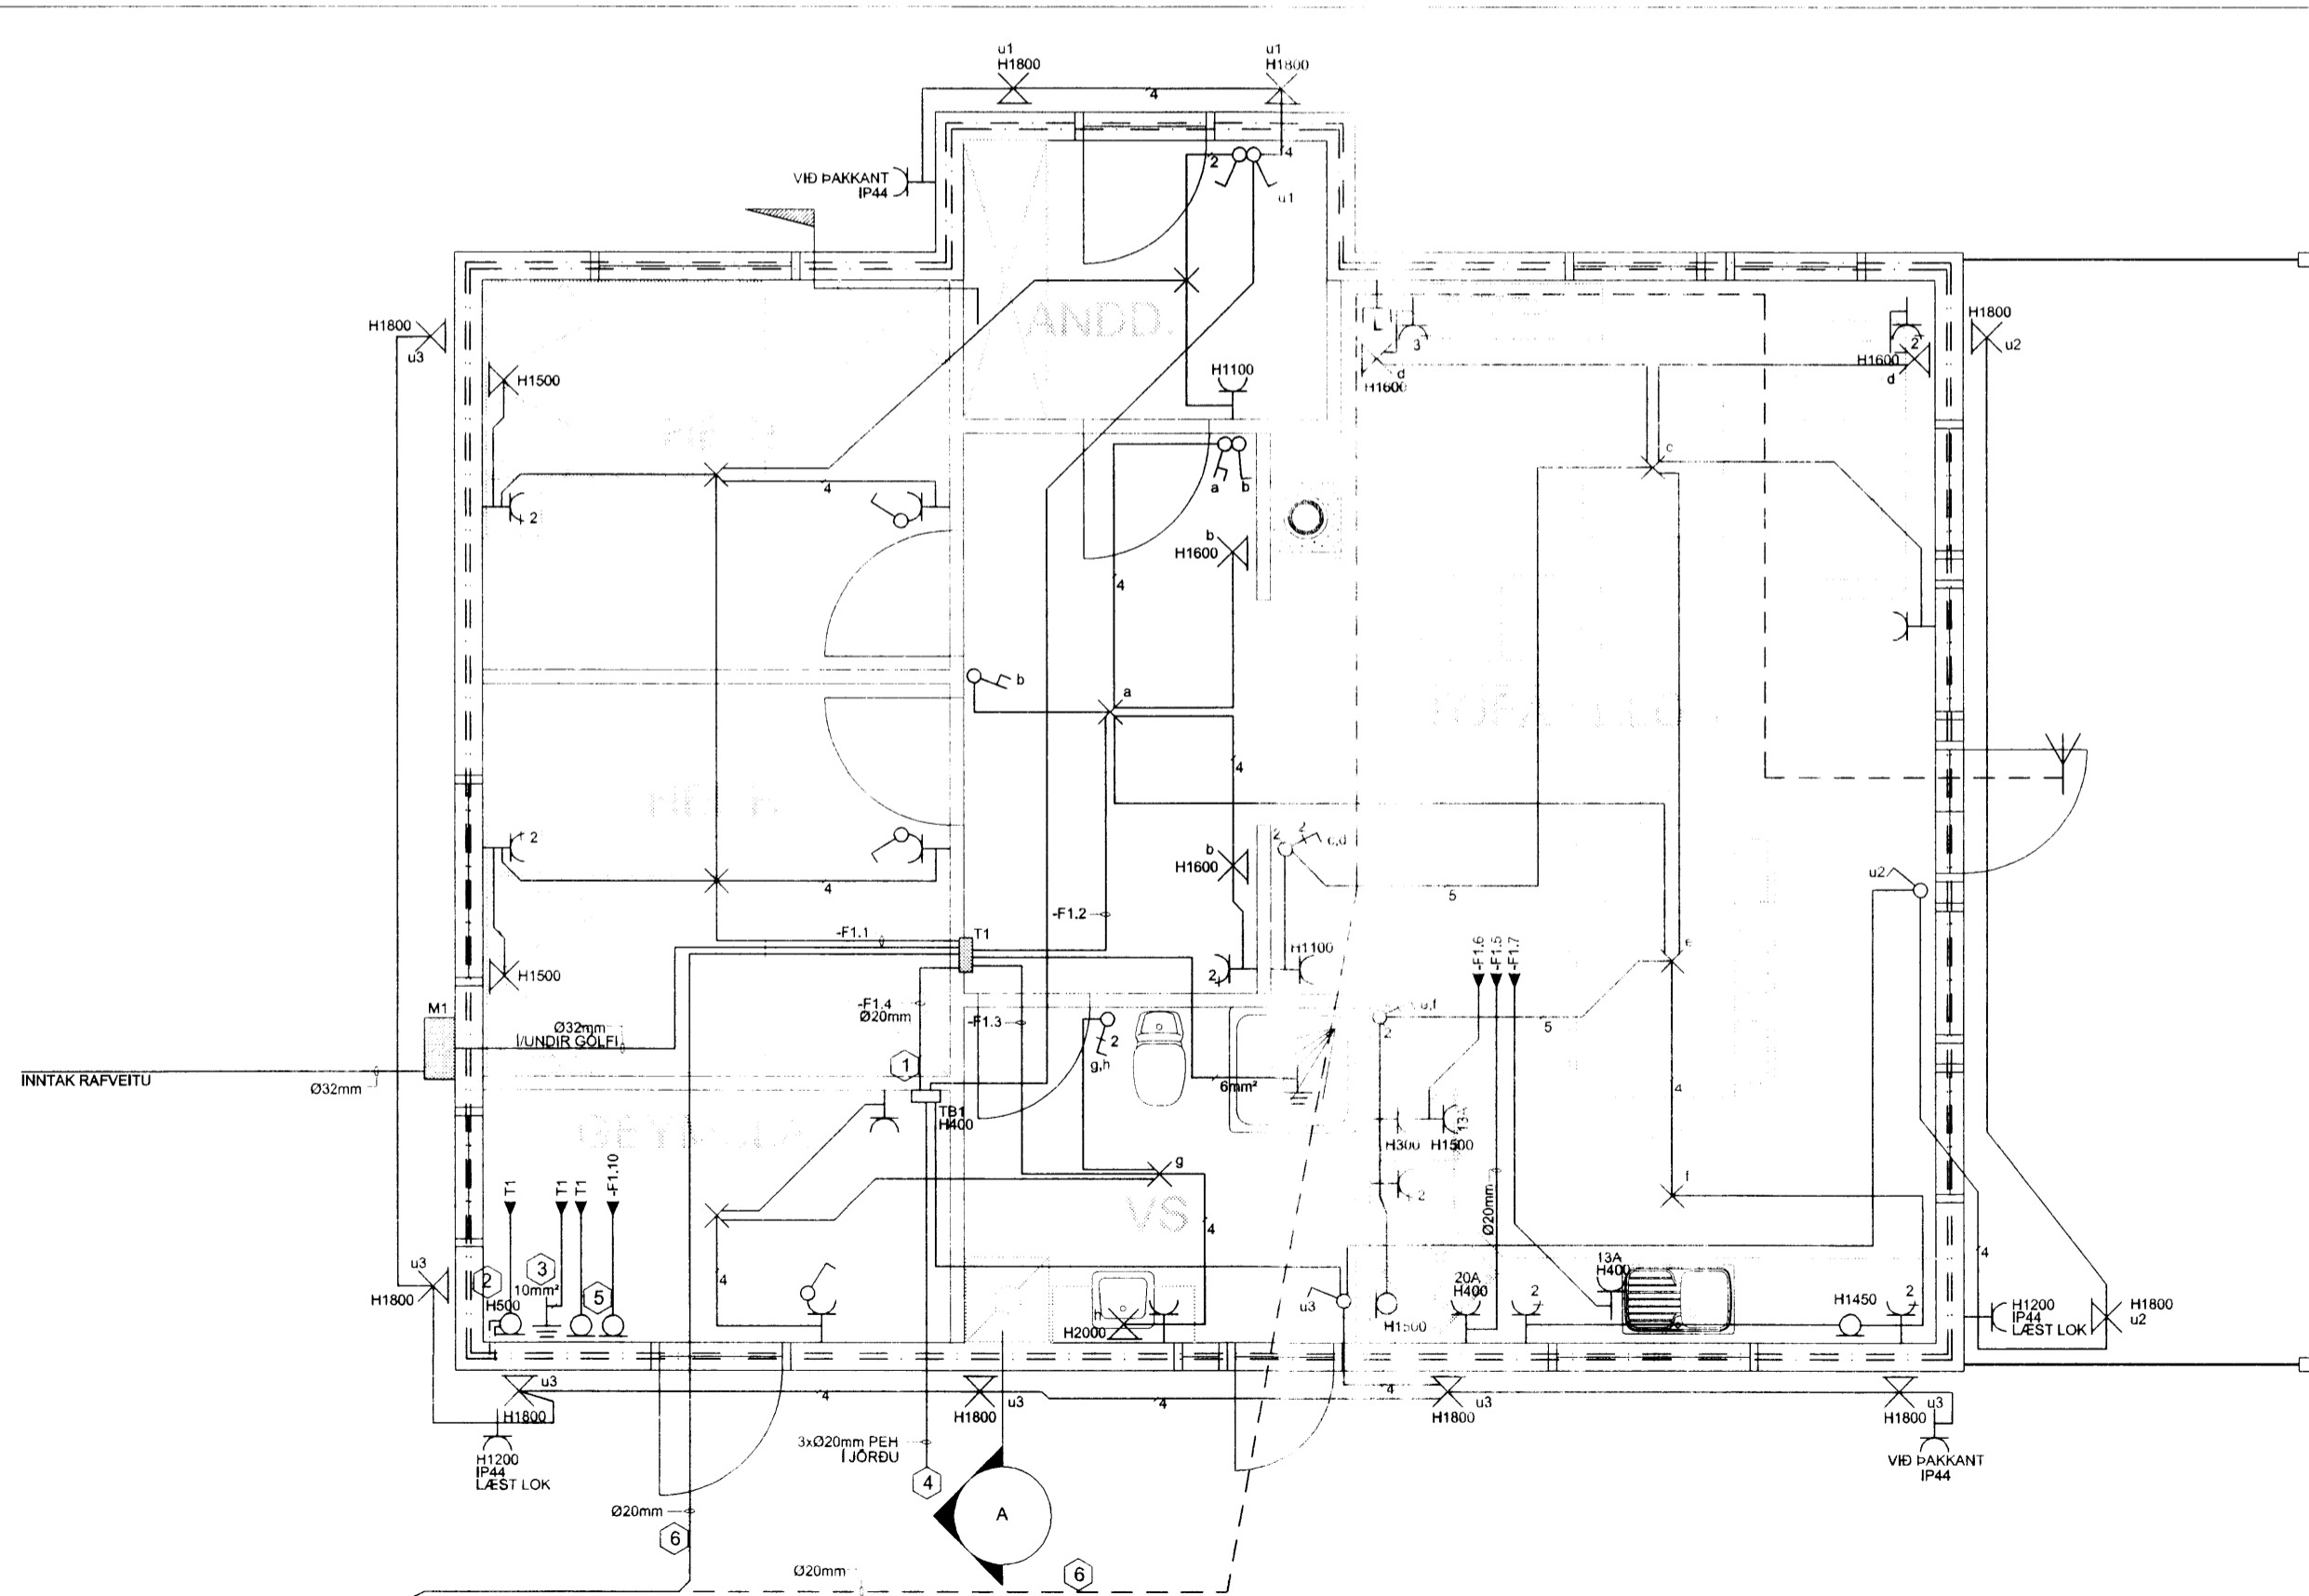

TIL VARA F. 'LITLA HÚS'

RAFLÖGN, 1:50

D

E

F

A

B

C

D

E

F

Skipulags- og byggingarfúlltrúi
 Uppsveita bs.
 14. ágú. 2014
 MÓTTEKIÐ

SKÝRINGAR:

MÁLSTRAUMUR ROFA ER 10A.
 MÁLSTRAUMUR TENGLA ER 16A.
 RÖR ERU 16 mm MEÐ ÍDREGNUM VÍR 3x1.5 mm²,
 NEMA ELDAVÉLALÖGN, VÍR 3x4 mm².
 HÆÐ ROFA ER 1100 mm.
 HÆÐ TENGLA ER 200 mm.
 HÆÐ TENGLA VIÐ ROFA ER 1100 mm.
 HÆÐ LOFTNETSTENGLA ER 200 mm.
 Í ELDHÚSI, BAÐI OG GEYMSLU
 ER HÆÐ TENGLA 1100 mm. Í NEDRI BRÚN Á DÓS.
 — NEMA ANNAD SÉ GETIÐ Á TEIKNINGU —

- ① TENGIKASSI F. ÚTILJÓS / GARÐLJÓS
- ② TENGIKASSI F. SÖKKULSKAUT
- ③ JARÐTENGING VATNSPÍPUKERFA
- ④ PEH RÖR TIL SIÐARI NOTA (GARÐLÝSING)
- ⑤ TENGIDÓS F. HITAKERFI
- ⑥ LÖGN Í GÓLFI EÐA UNDIR BÚSTAÐ / PALLI

ÖLL MÁL ERU Í SENTIMETNUM (cm), MIÐUÐ VIÐ FULLFRÆGNGU GÓLFI.
 ÖLL TÁKN ERU TÁKNRÆN OG BER AÐ SAMRÆMA LAGNIR AÐ TÆKJUM EFTIR AÐSTÆÐUM Á STAÐNUM.

BREYTINGAR				
UTG.	DAGS.	BREYTING	HA.	YF.

VERKHLUTI
 RAFLAGNIR
 SMÁSPENNU- OG LÁGSPENNULAGNIR
 SNID OG SKÝRINGAR

KVARÐI 1:50/100

HANNAÐ	TEIKNAD	YFIRE.	UTGÁFA
GPR	GPR		

VERKAUPI
 GÖTUHEITI
 MOSABRAUT 9

STADUR
 VAÐNES

Gísli Þór Ragnarsson
 RAFLAGNAHÖNNUÐUR
 Kambasell 69, 109 Reykjavík

TEIKNING NR.	BLAÐ NR.	N. BLAÐ NR.
220714_1	1	2
DAGS.	VERK NR.	
23.07.14		
SAMP.	KENNIT.	040367-5789