




NORÐLÆG HLIÐ

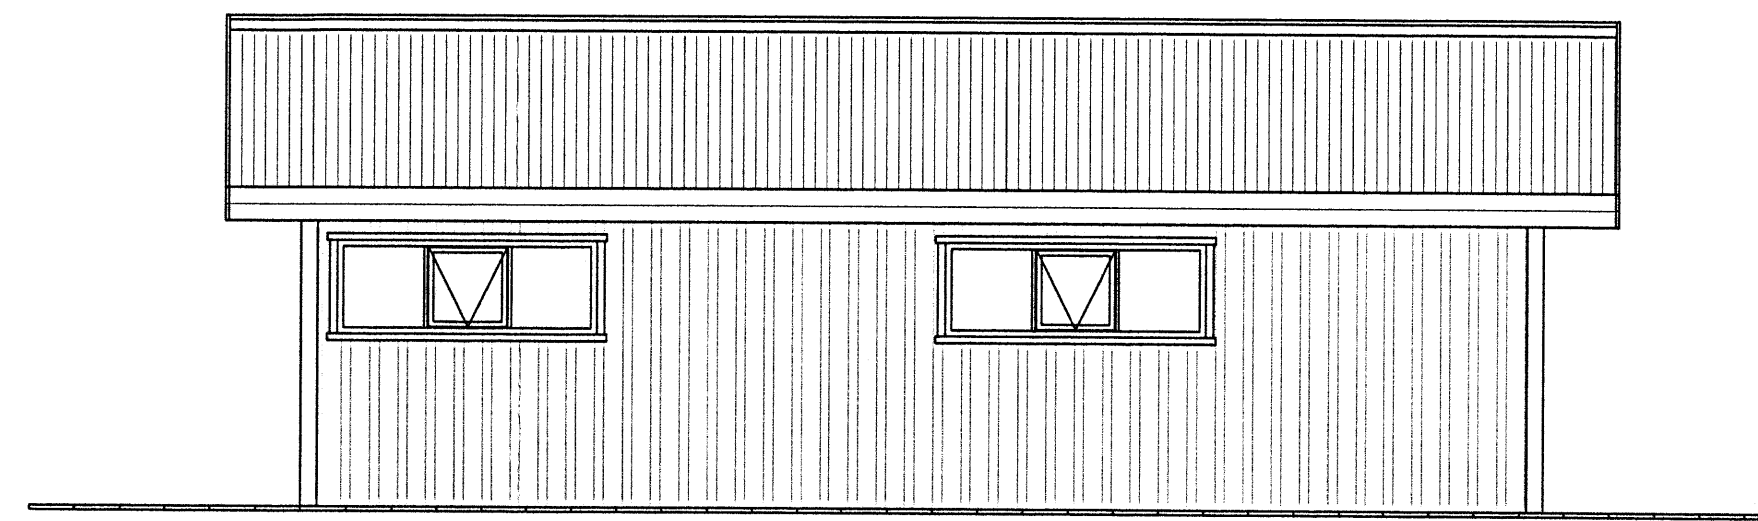



AUSTLÆG HLIÐ

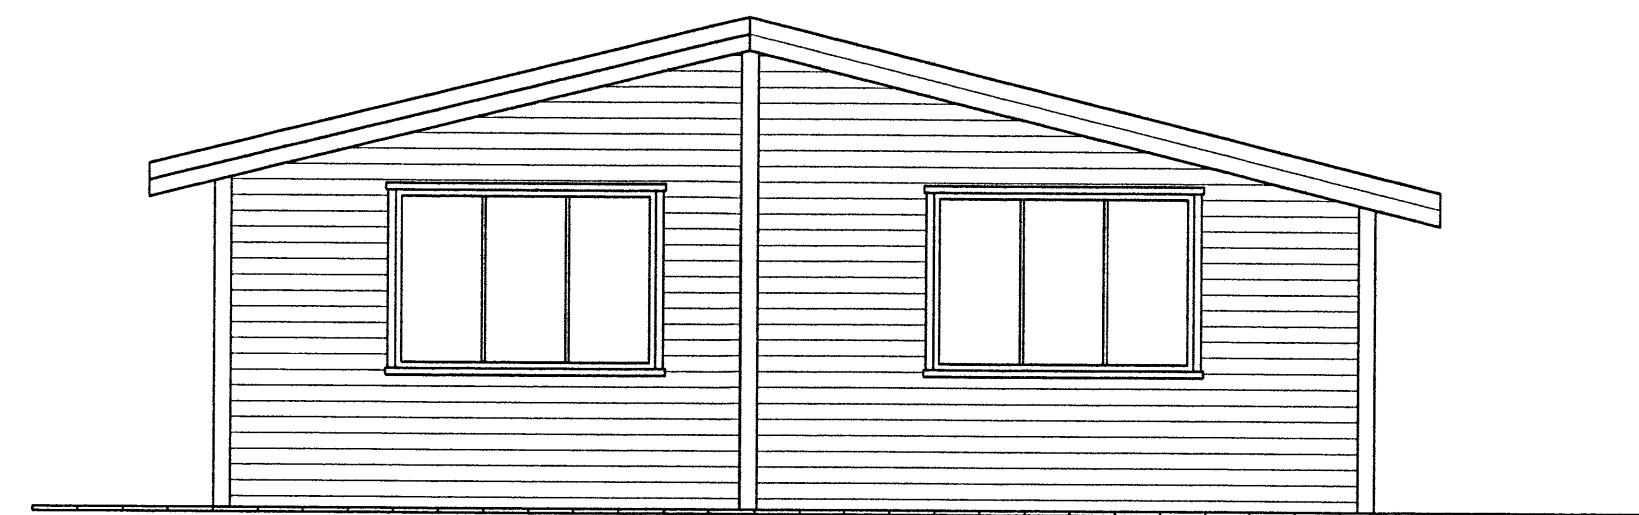

SUÐLÆG HLIÐ

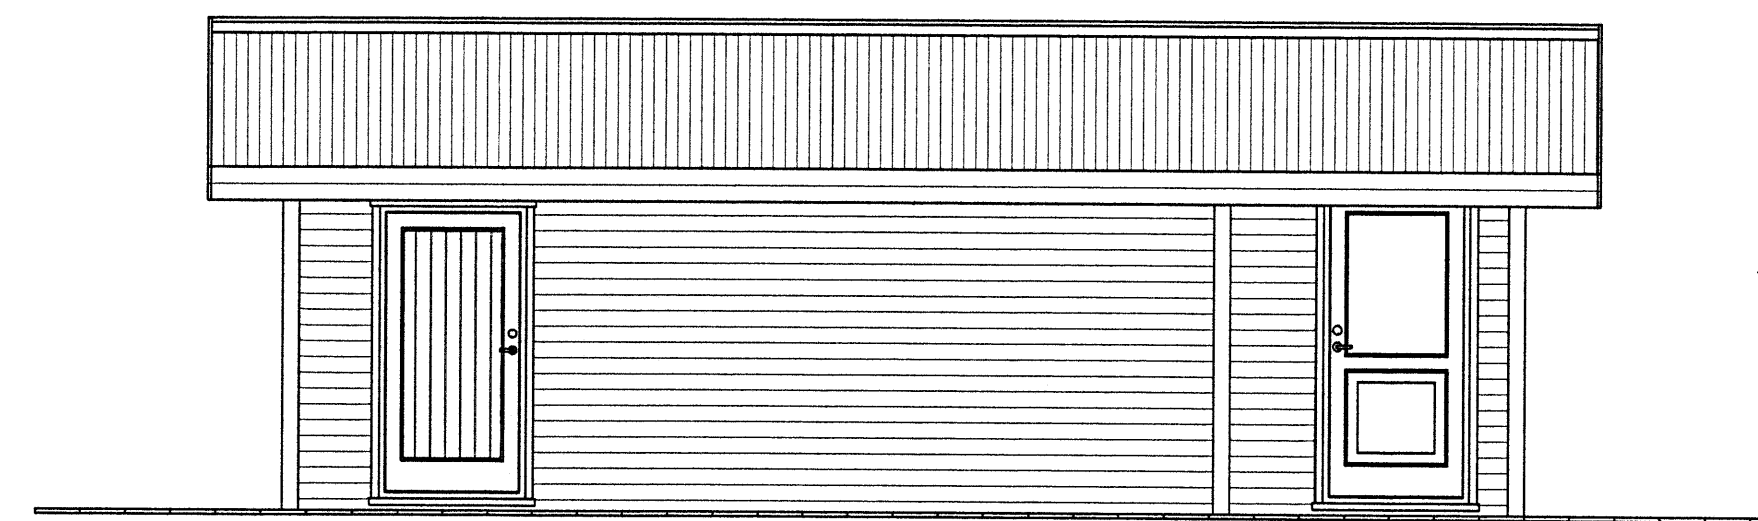

VESTLÆG HLIÐ

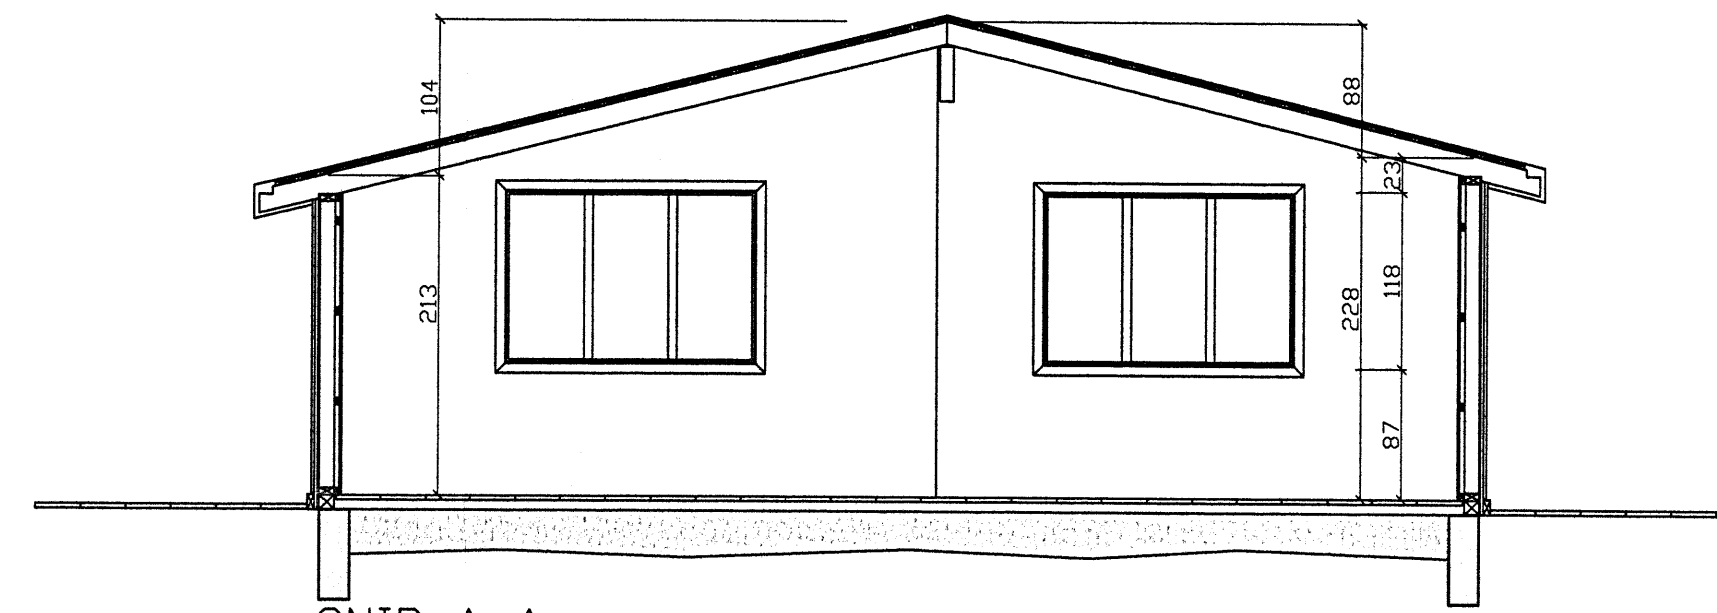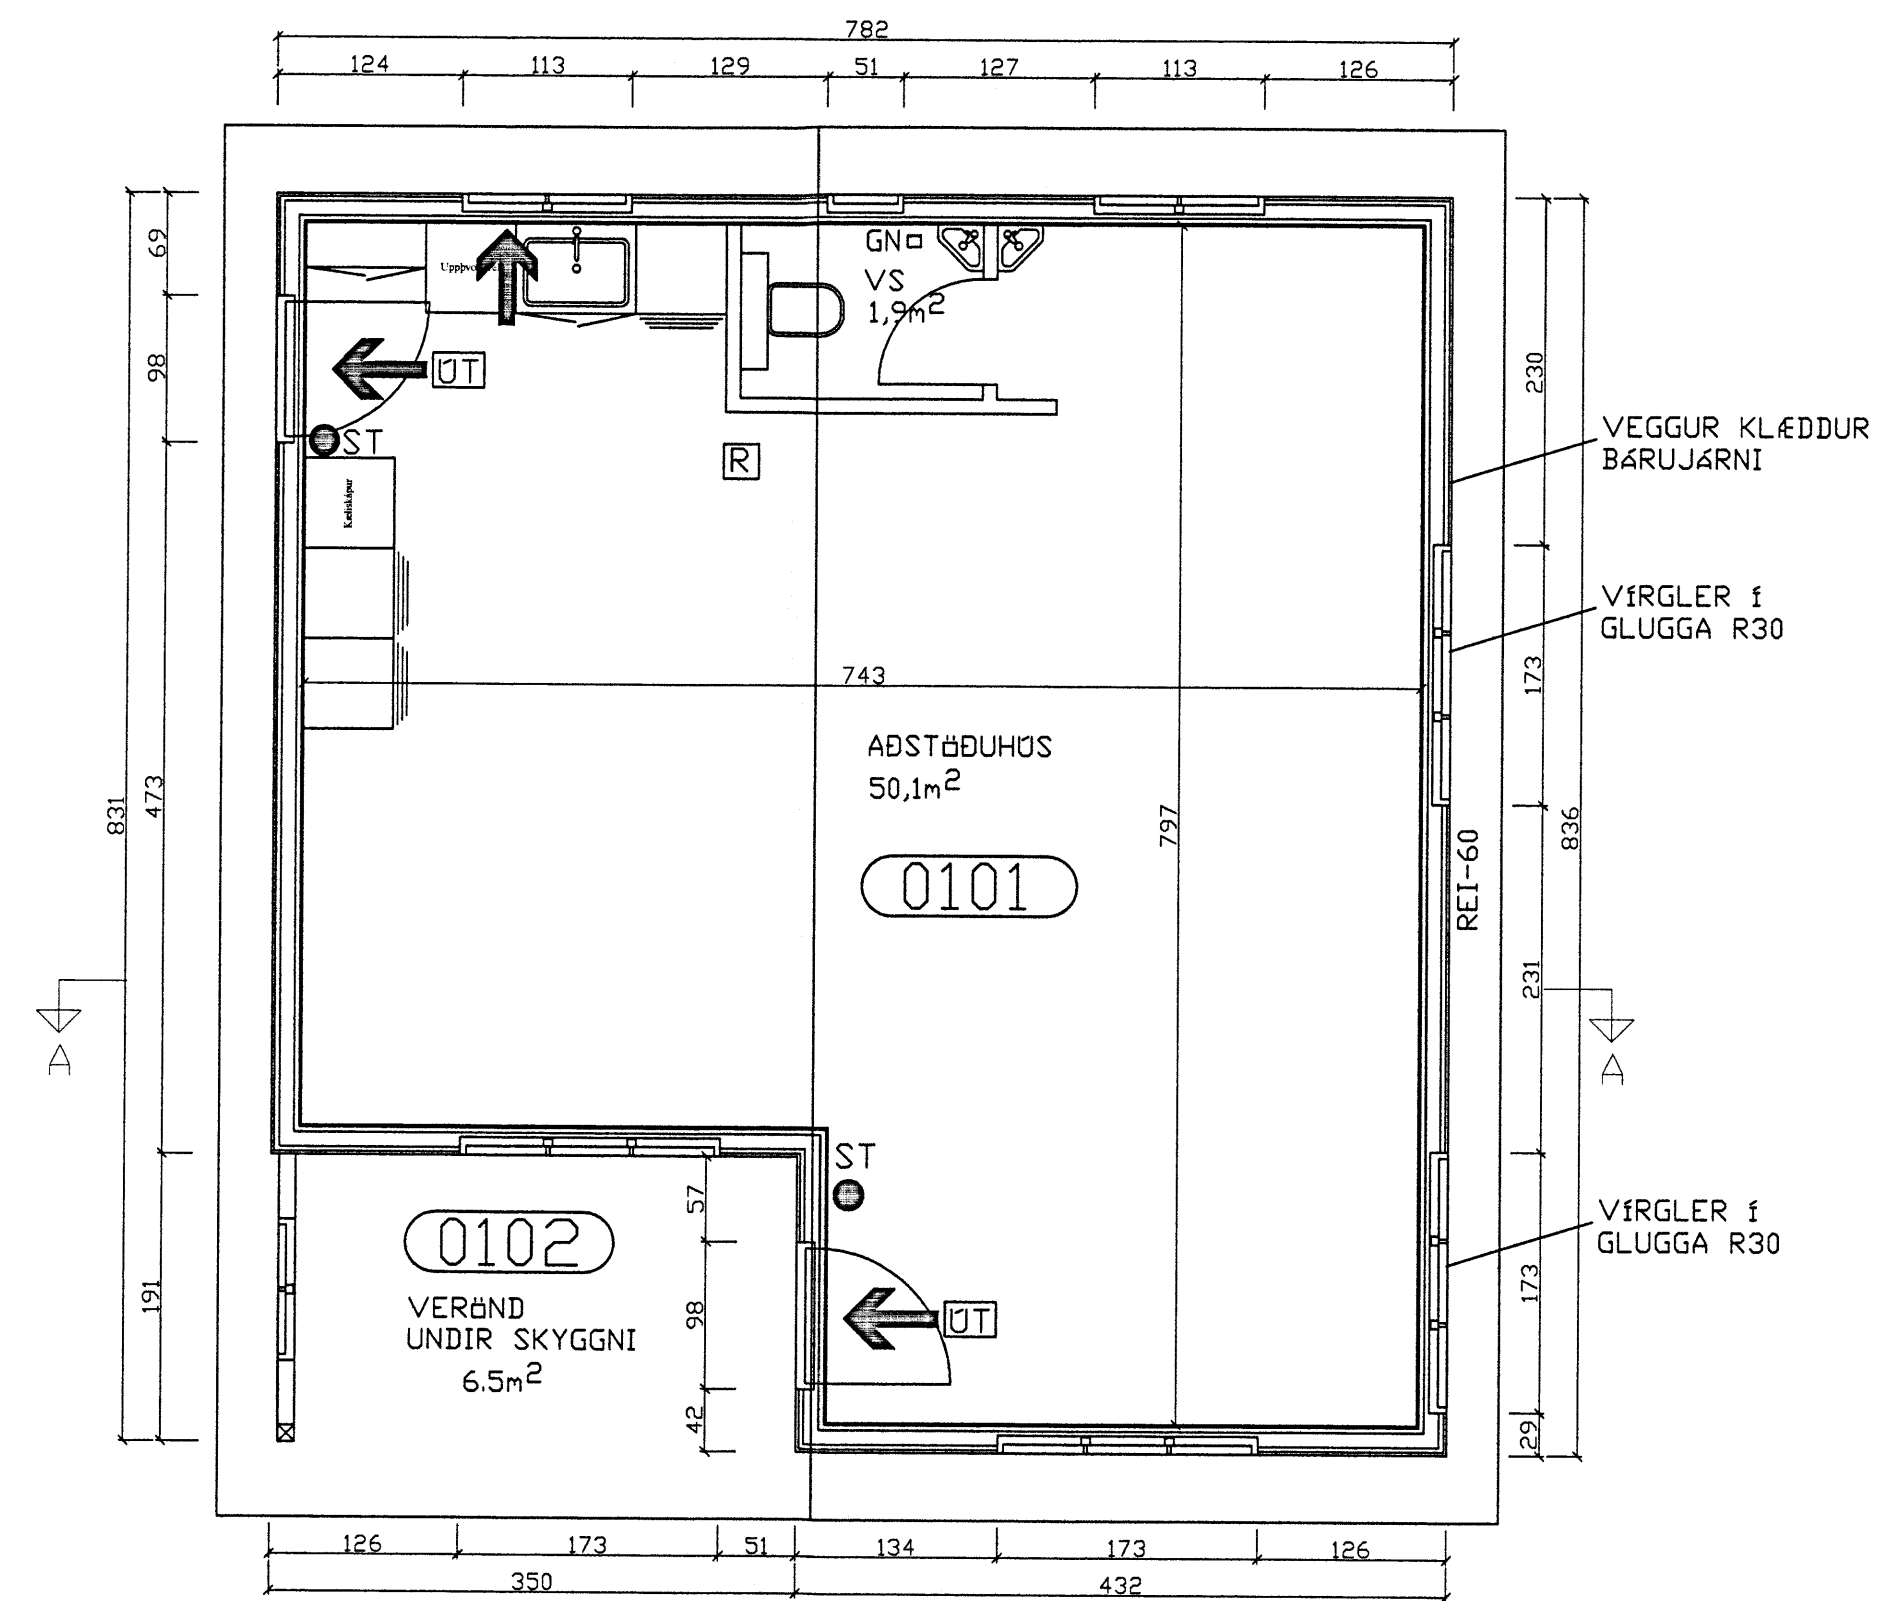

NR	DAGS.	BREYTING
A		
B		
C		
D		
E		
F		
G		
H		

SKÝRINGAR

BYGGINGARLÝSING

**UNDIRSTÖÐUR**  
GRAFID ER NIÐUR Á FAST OG UNDIR HÚSINU ER SETT ÞJÓPP FYLLING. STADSTEYPTAR 20cm UNDIRSTÖÐUR.

**GÓLF**  
FYLLETT UPP OG ÞJAPPUÐ SANDFYLLING, HELLUR

**ÚTVEGGIR**  
GRIND 48X123mm c/c 600, KLÆDD AÐ UTAN MED 9mm GRENIKROSSVIÐ. LOFTBIL ER 21mm, SÍÐAN KLÆTT AÐ UTAN MED LÁRÉTTRI 21mm RÚNADRI FURU VATNSKLÆDNINGU  
EINANGRUN 125mm ÞÉTTULL, RAKAVÖRN, LAGNAGRIND 34X45mm OG 12mm GRENIPANIL. AUSTLÆG HLIÐ KLÆDD BÁRUJÁRNI.

**ÞAK**  
SPERRUR 48X198mm C/C600, ÞAKKLÆDNINGU 25X150mm, ÞAKPAPPI OG LITÁÐBÁRUSTÁL. NEÐAN Á BORBÁKLÆDNINGU KOMI LISTAR 25X25 LOFTUN OG Í HVERT SPERRUBIL KOMI 2XØ32mm ÖNDUNARRÖR.  
EINANGRUN Í ÞAKI ER 180mm ÞAKULL MED ÁFÓSTUM PÁLPA, RAKASPERRA, LAGNAGRIND 34X45 OG 12mm GRENIPANILL

**GLUGGAR**  
ÚR GAGNVARÐI FURU OG GLERJADIR MED TVÓFÖLDU GLERI.

**SUMARHÚS, STÆRÐIR:** (MATSHLUTI 01)  
BRÚTTÓFLÖTUR HÆÐ = 58,3m<sup>2</sup>  
NETTÓFLÖTUR HÆÐ = 52,0m<sup>2</sup>  
BRÚTTÓRÚMMÁL HÆÐ = 180,0m<sup>3</sup>

SJÁ NÁNAR Á SKRÁNINGATÖFLUR

**ROTÞRÓ**  
HÚSID ER TENGT SAMEIGINLEGRI ROTÞRÓ  
ROTÞRÓ SKAL UPPFYLLA LEIÐBEININGAR HOLLUSTU-VERNDAR RÍKISINS OG FENGID VIÐURKENNINGU HENNAR.  
ALLUR FRÁGANGUR FRÁVEITULAGNA SKAL VERA SKV IST-65,  
IST 68 OG BYGGINGARREGLUGERÐAR

**SKÝRINGAR OG TÁKN**  

- ST SLÖKKVIÐÆKI
- REYKSKYNJARI
- ÚTMERKI
- BJÖRGUNAROP

MATSHLUTI 17

**tpz teiknistofa**  
Kirkjuvegi 23 900 Vestmannaeyjum Sími 481-2711 tpz@teiknistofa.is www.teiknistofa.is

Verkefni SKÓAÞORP NO. 1 MINNIBORGUM GRÍMSNES- OG GRAFNINGSHREPP

Verkefni AÐSTÖÐUHÚS GRUNNMYND, SNID OG ÚTLIT

ÚTG. DAGS	HANNAÐ	VERK.NR
JAN. 13	PZ	1227-3
YFIRFARIÐ	TEIKNAD	Mælikvarði
	EA	
TEIKN. NR	BREYTING	1:50
101		

Samþykkt *Will Lohrson*