




Grunnmynd af þaki
M=1:100

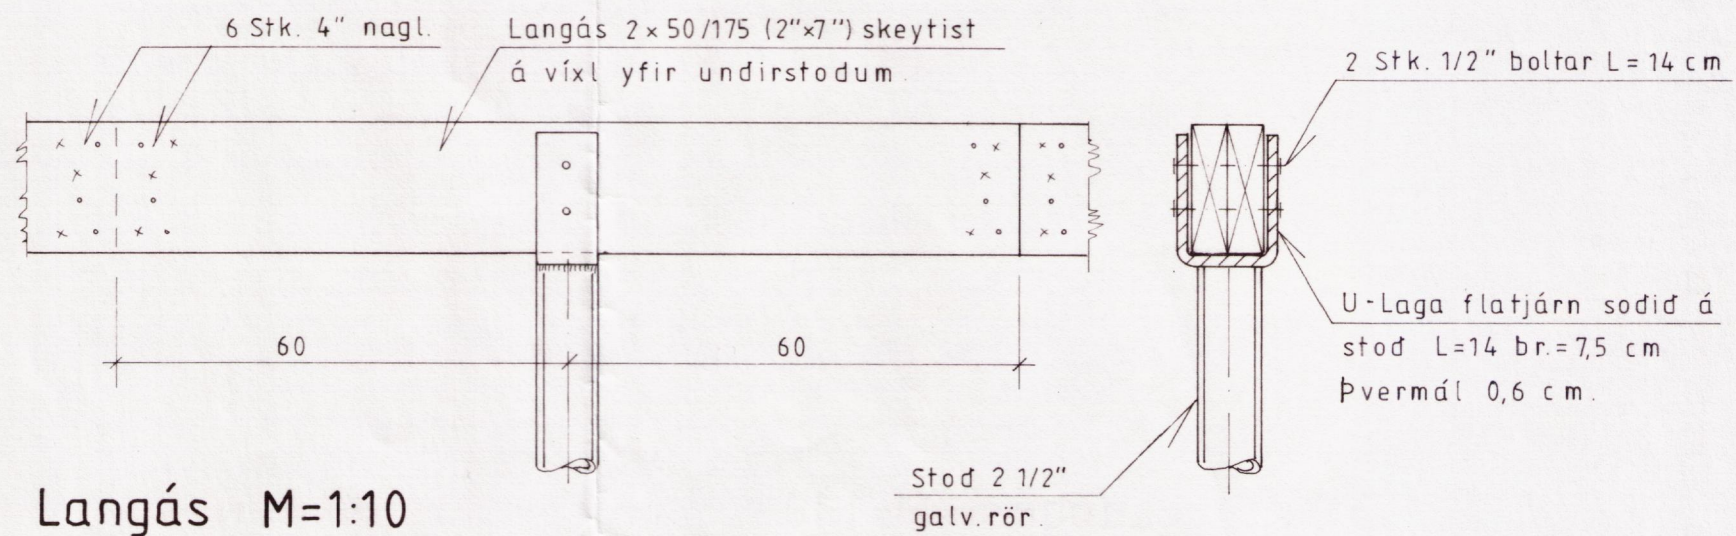

Langás M=1:10

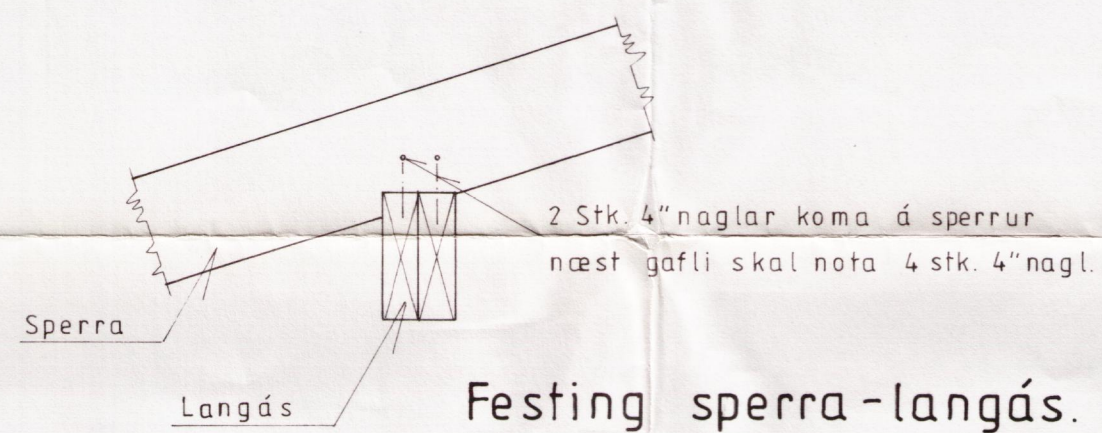

Festing sperra-langás.
M=1:10

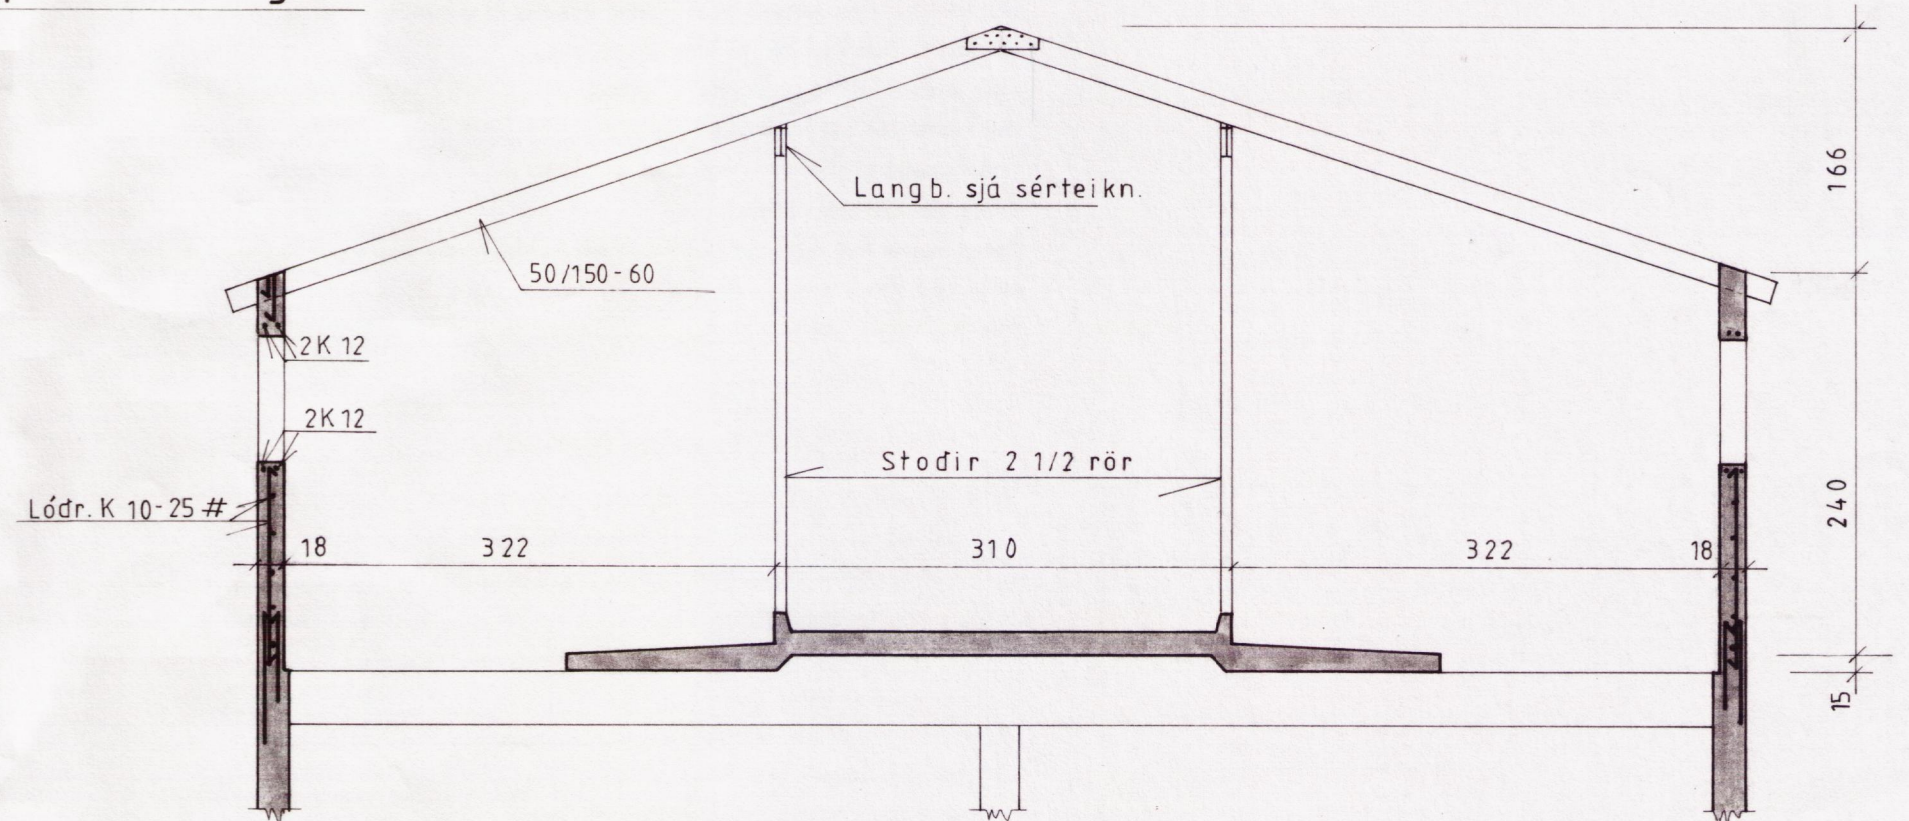

Pversnid í þak
M=1:50