



BYGGINGAFULLTRÚI
 Samp. 22/10'90
 GRÍMSNESHREPPS
Hjalmar Gunnarsson

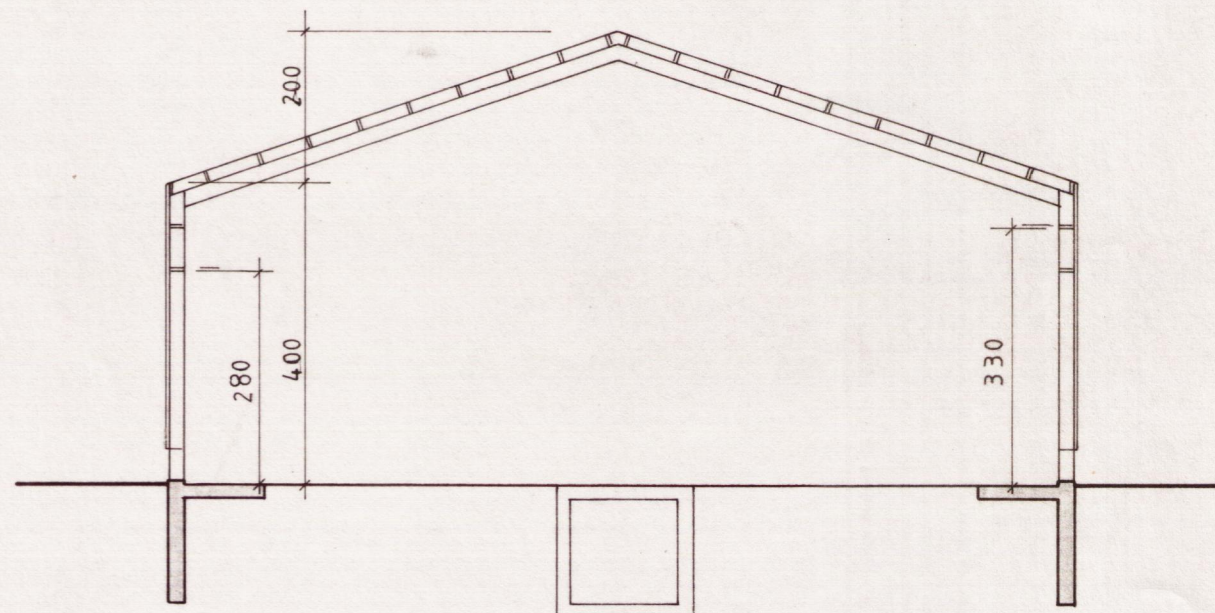

Snid A-A
 M=1:100

Stærð: 300,0 m²
 1500,0 m³

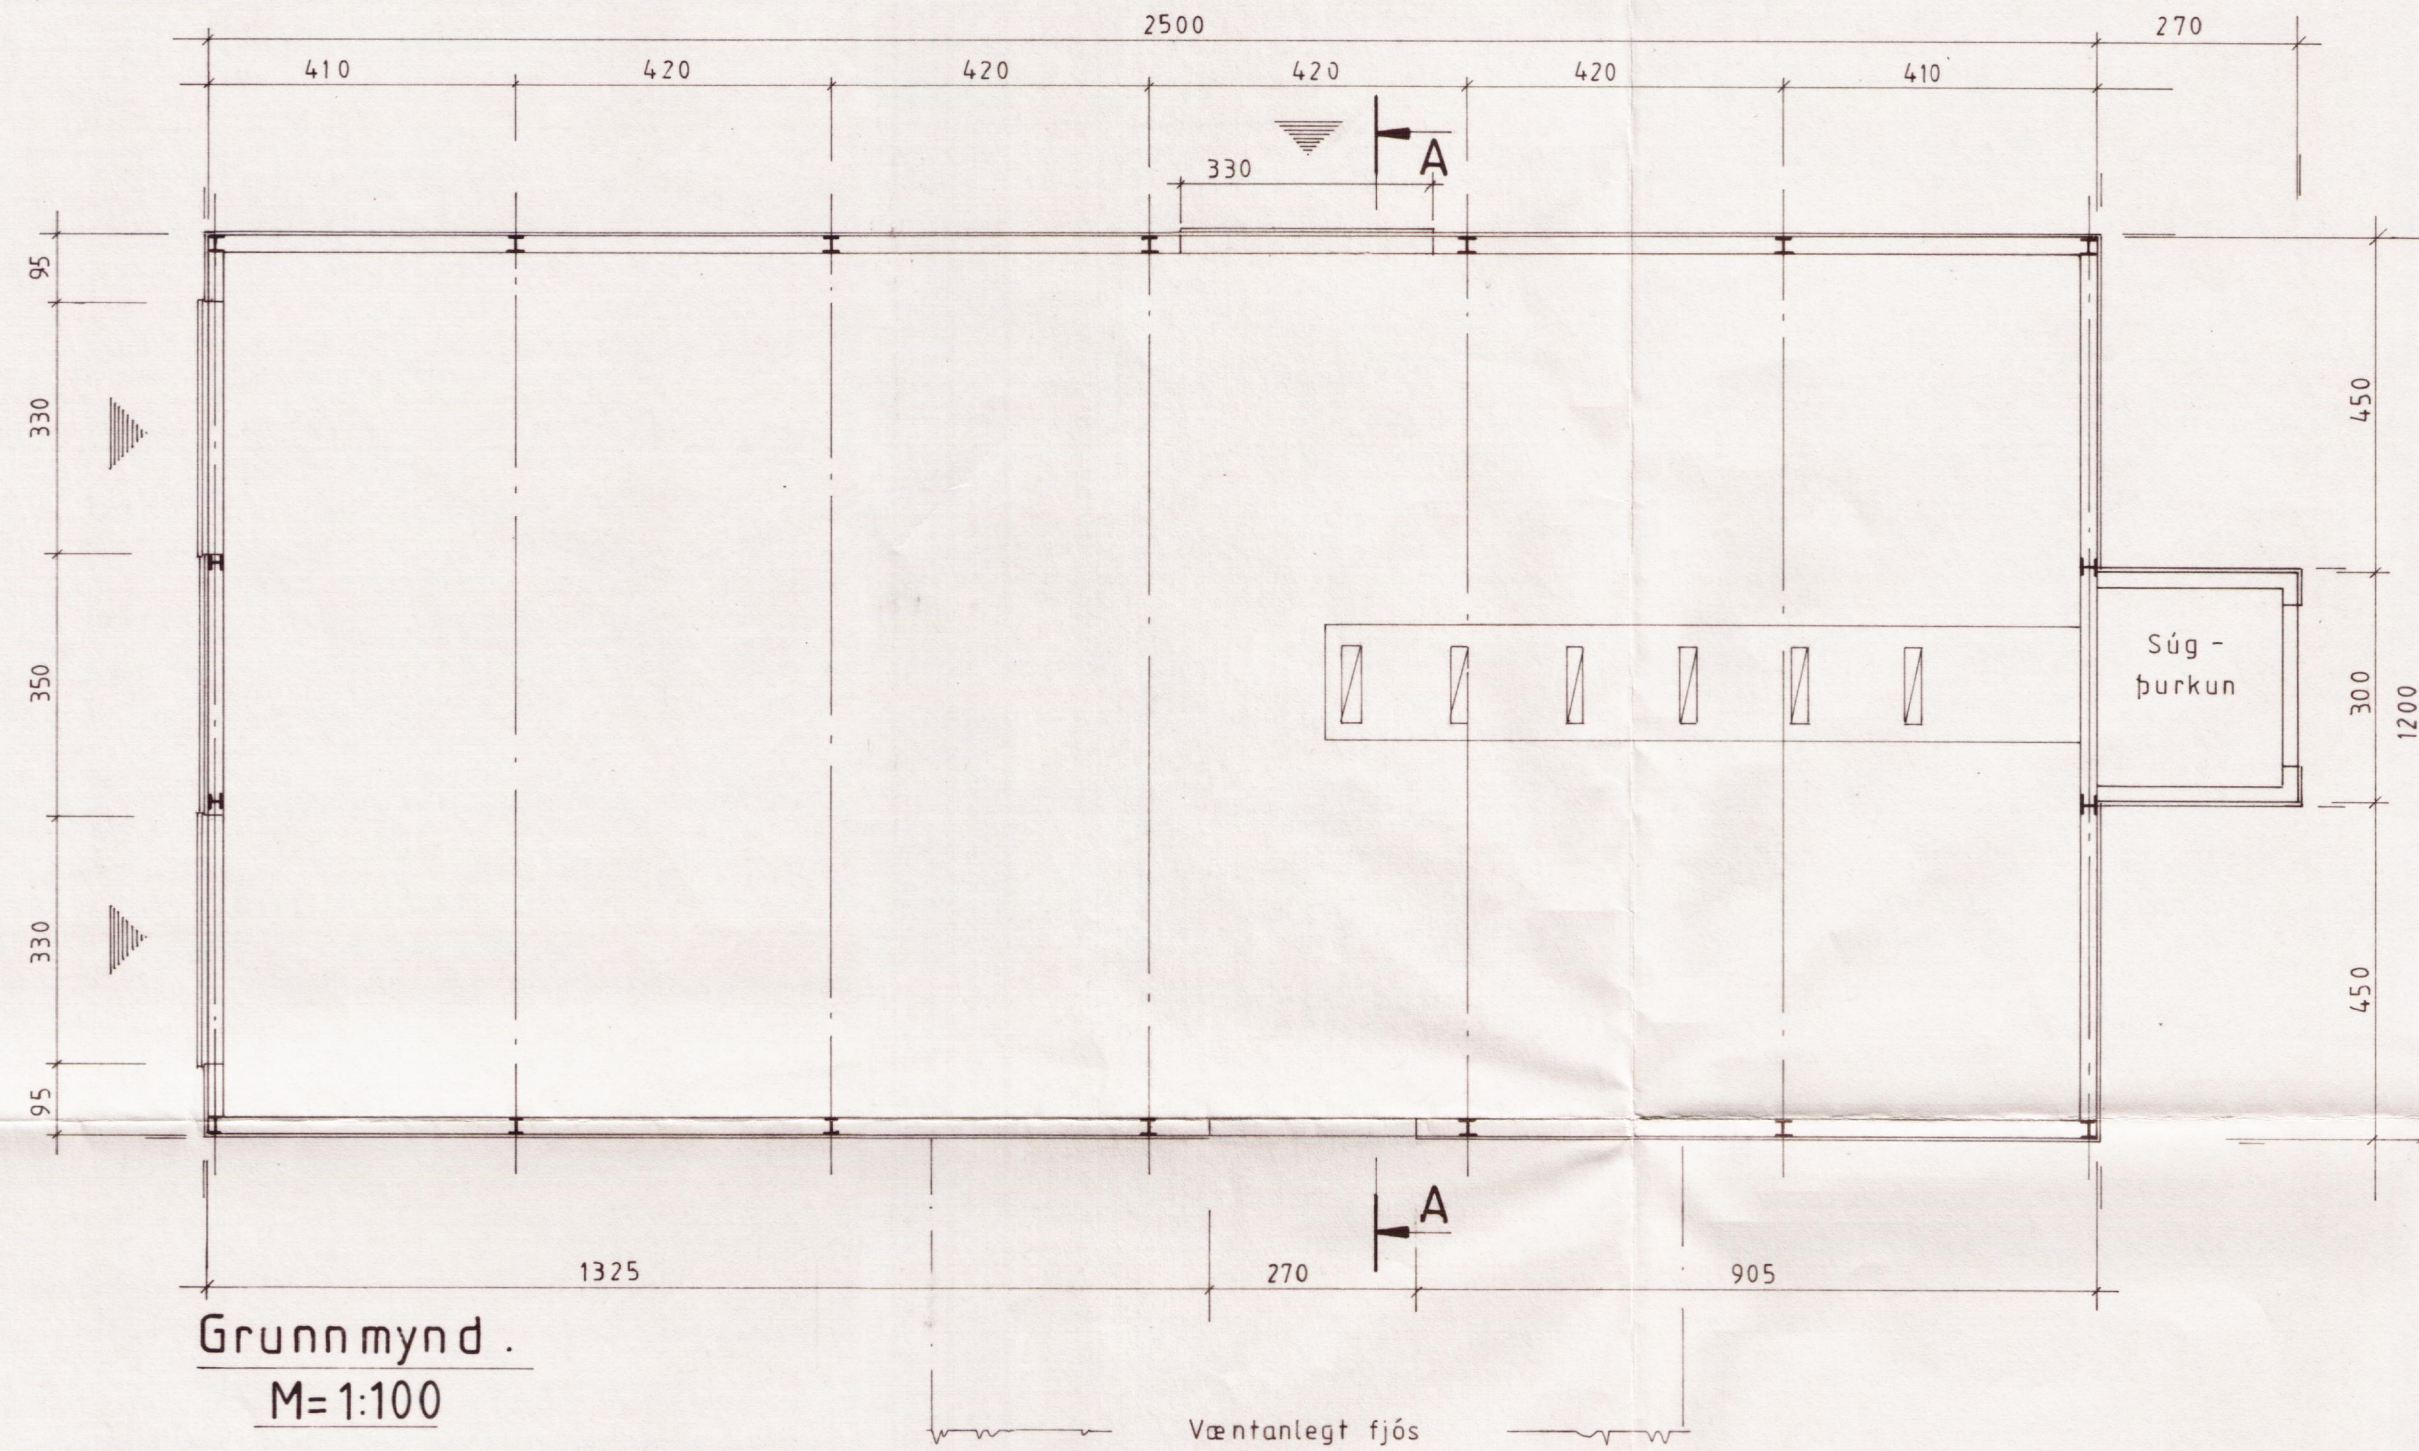

BYGGINGAÞJÓNUSTA BÚNAÐARFÉLAGS ÍSLANDS
 BÆNDAHÖLLINNI, 107 REYKJAVÍK, S: 91 - 19200

TEIKNING NR: 0037-30
 BLAÐ NR: 2 af 5

Midengi, Grímsneshreppi, Árnessýslu.

MÆLIKVARÐI 1:100

Rúllu og/eda þurheyslata.

DAGSETNING 12/09/1990

Grunnmynd og þversnid.

HANNAÐ M.S. TEIKNAD *Sigstein*

Maguís Sigstein