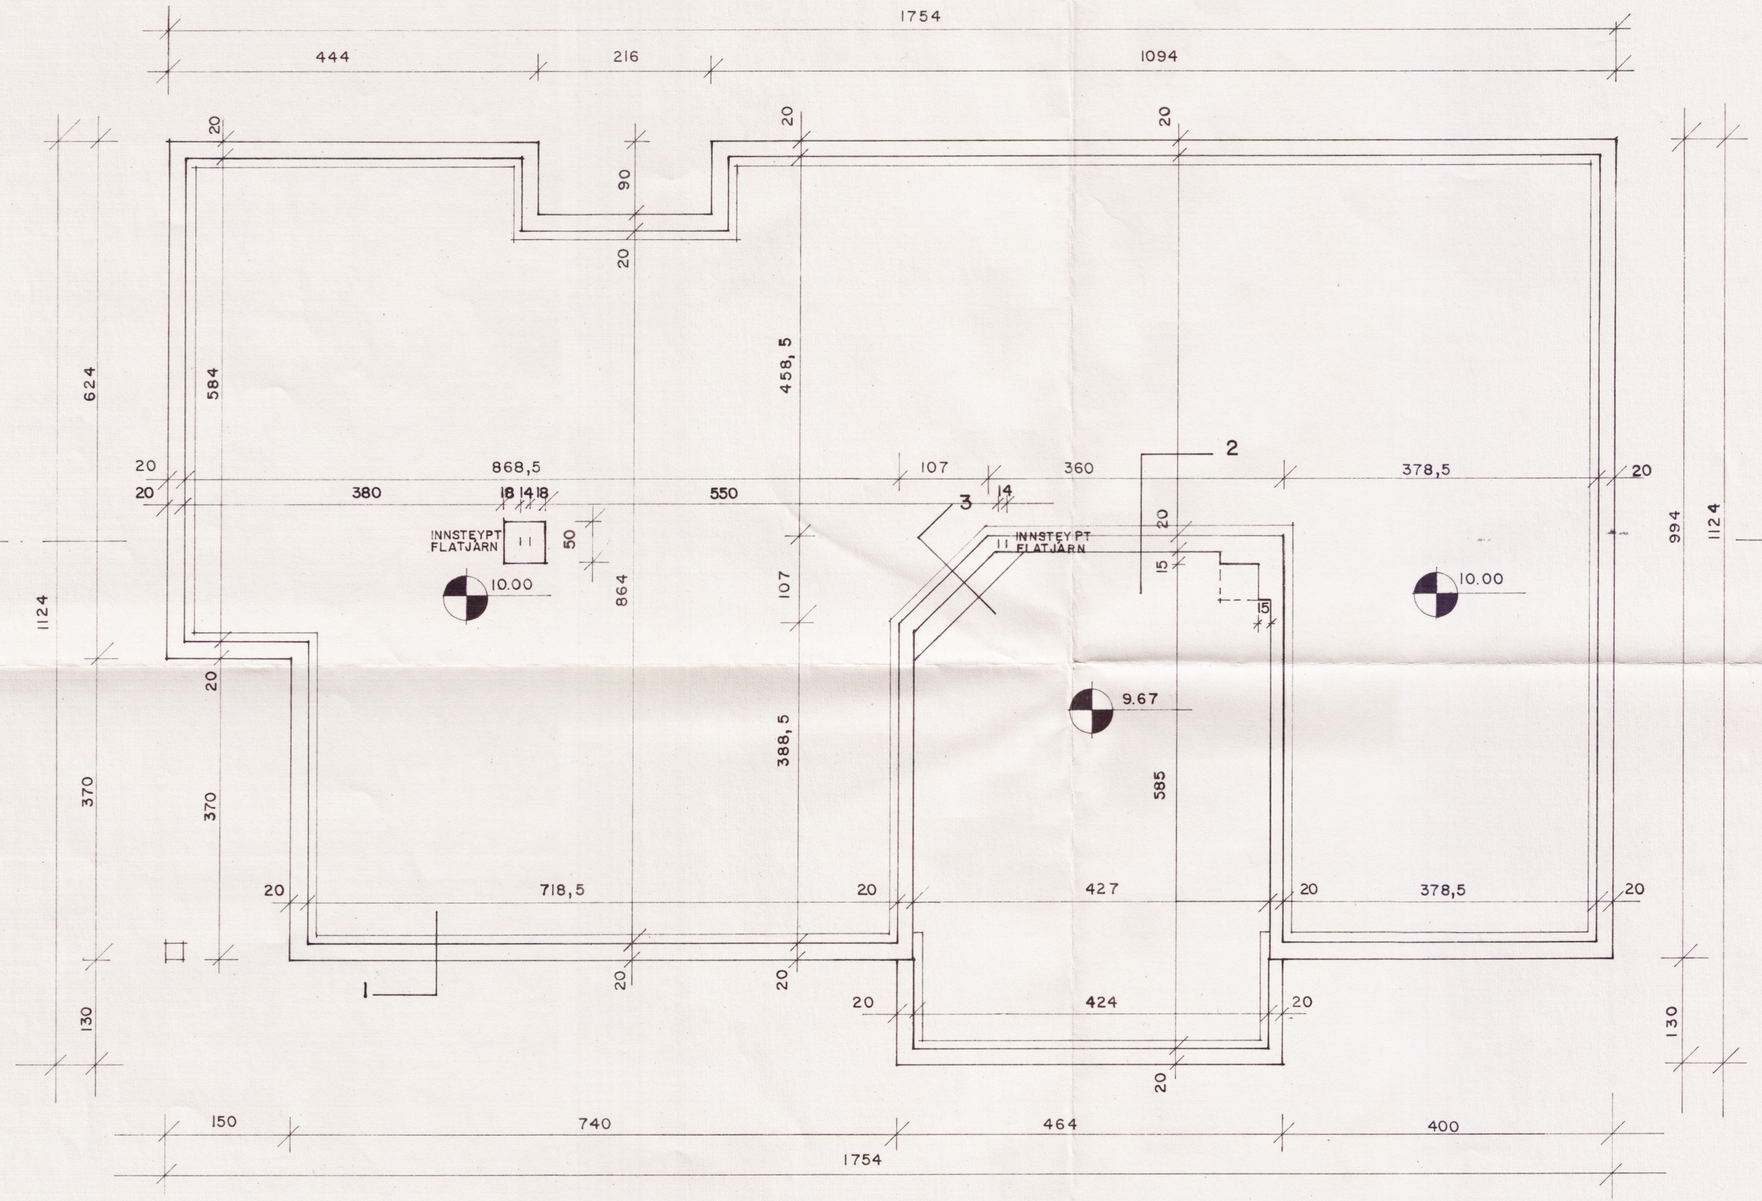

STEYPA:
S > 250
VS ≤ 0,5
LOFT ≥ 6%
SEMENT ≥ 300 KG/M³

SNIÐ SJÁ BLAÐ NR. 2

BLAÐ NR. 1

STAÐUR	MIÐENGI	DAGS.	JÚNÍ '94.
EFNI	UNDIRSTÖÐUR MÁLTEIKNING	KVARÐI	1:50
HÖNNUN	GÚSTAF B. ÓLAFSSON BFÍ		