


SNID AA MKV 1:100

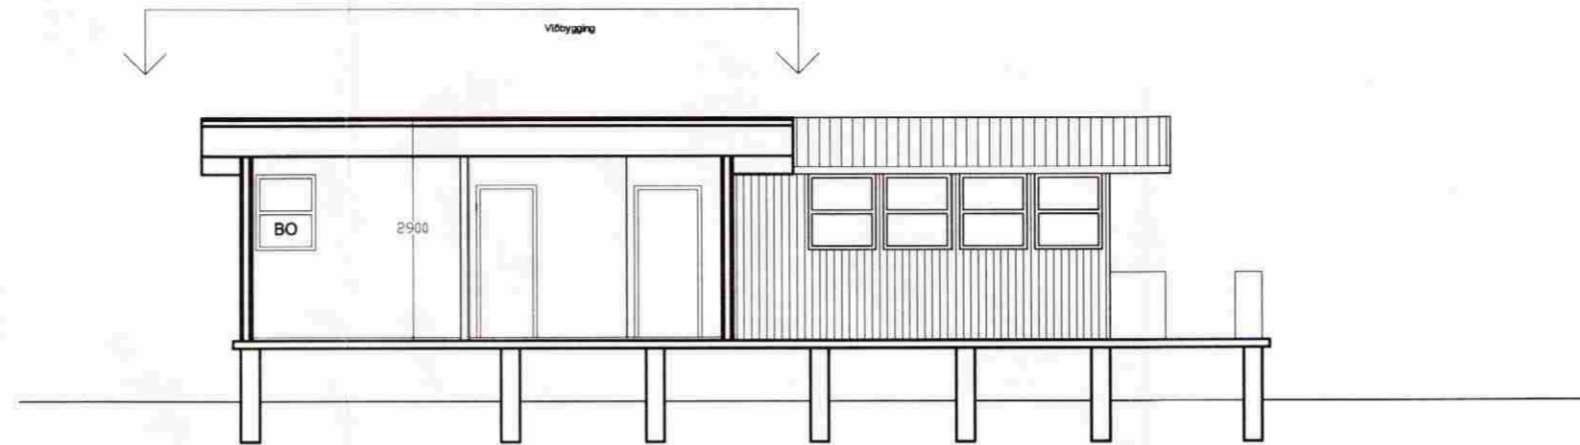

SNID BB MKV 1:100

Teiknað eftir uppmælingu og áður samþykktum teikningum í byggingamefnd Reykjavíkur  
 Öll önnur mál vísast til fyrri samþykktara teikninga  
 Brunavamir í samræmi við reglur Brunamálastofnunar verða framkvæmdar samhliða eðlilegu viðhaldi hússins.

| Skráningartafla: Miðheiðarvegur 3E |              |                  |                   |                         | Skrásetjari: Bjargey Guðmundsdóttir |               |           |       |                 |                      |              |              |                  |                |                   |               |                  |
|------------------------------------|--------------|------------------|-------------------|-------------------------|-------------------------------------|---------------|-----------|-------|-----------------|----------------------|--------------|--------------|------------------|----------------|-------------------|---------------|------------------|
| Landnúmer: 169384                  |              |                  |                   |                         | Kennitala: 190364-2599              |               |           |       |                 |                      |              |              |                  |                |                   |               |                  |
| Matshlutanúmer: 01                 |              |                  |                   |                         | Útgáfa: 4.01 Dags: 15.02.2009       |               |           |       |                 |                      |              |              |                  |                |                   |               |                  |
| Uppskipting og lýsing              |              |                  |                   |                         | Stærðir                             |               |           |       |                 |                      |              |              |                  |                |                   |               |                  |
| D0                                 | D1           | D2               | D3                | D4                      | D5                                  | D5M           | D6        | D7    | D8              | D9                   | D10a         | D10b         | D11              | D12            | D16               | Reiknitala    | D17              |
| Lokun                              | Rými hæð-röð | Notkun texti     | Höfuð-flokkun     | Eignar-hald             | Botnflotur m²                       | Miliflotur m² | Stigar m² | Op m² | Brúttóflotur m² | Brúttóflour sh < 1,8 | Salarhæð min | Salarhæð max | Brúttó rúmmál m³ | Nettóflotur m² | Birt flatarmál m² | Skiptarúmmáls | Skipta-rúmmál m³ |
|                                    |              | <b>Matshluti</b> |                   |                         | 82.8                                | 0.0           | 0.0       | 0.0   | 82.8            | 0.0                  |              |              | 274.8            | 73.0           | 82.8              |               | 266.060          |
|                                    |              | <b>Botn</b>      |                   |                         |                                     |               |           |       |                 |                      |              |              | 16.6             |                |                   |               |                  |
|                                    | 01           | <b>1. hæð</b>    |                   |                         | 82.8                                | 0.0           | 0.0       | 0.0   | 82.8            | 0.0                  |              |              | 258.2            | 73.0           | 82.8              |               |                  |
| A                                  | 0101         | <b>Sumarhús</b>  | N                 | 0101                    | 82.8                                |               |           |       | 82.8            |                      | 2.40         | 2.90         | 258.2            | 73.0           | 82.8              | 3.12          | 227.760          |
| C                                  | 0102         | <b>Sólpallur</b> | S                 | 0102                    | 38.3                                |               |           |       | 38.3            |                      |              |              |                  |                |                   | 1.00          | 38.300           |
| <b>Athugasemdir</b>                |              |                  |                   |                         |                                     |               |           |       |                 |                      |              |              |                  |                |                   |               |                  |
| <b>Sameignir sumra</b>             |              |                  |                   |                         |                                     |               |           |       |                 |                      |              |              |                  |                |                   |               |                  |
| <b>Eignarhald</b>                  |              |                  |                   |                         |                                     |               |           |       |                 |                      |              |              |                  |                |                   |               |                  |
|                                    | Eignar-hald  | Notkun texti     | Birt flatarmál m² | Skiptarúmmál Séreign m² | Séreign og sameign m²               |               |           |       |                 |                      |              |              |                  |                |                   |               |                  |
|                                    | 0101         | <b>Sumarhús</b>  | 82.8              | 227.760                 | 227.760                             |               |           |       |                 |                      |              |              |                  |                |                   |               |                  |
|                                    | 0102         | <b>Sólpallur</b> | 0.0               | 38.300                  | 38.300                              |               |           |       |                 |                      |              |              |                  |                |                   |               |                  |
|                                    |              | <b>Alls</b>      | 82.8              | 266.060                 | 266.060                             |               |           |       |                 |                      |              |              |                  |                |                   |               |                  |

SKRÁNINGATAFLA

Breyting: \_\_\_\_\_ Dags: \_\_\_\_\_ Skýring: \_\_\_\_\_

Landnúmer 169384  
 Staðgreinir 01 64100981

MIDHEIÐARVEGUR 3E

20.03.2009

SNID/SKRÁNINGATAFLA

MKV;1:100

BJARGEY GUÐMUNDSDÓTTIR arkitekt

Kt: 190364 2599  
 Hjallavegi 37, 104 Reykjavík  
 Sími: 553 5455 og 864 8378  
 Netfang: bjargey1@mi.is

Útgáfa í gildi

Teikning nr.

**A.0.02**