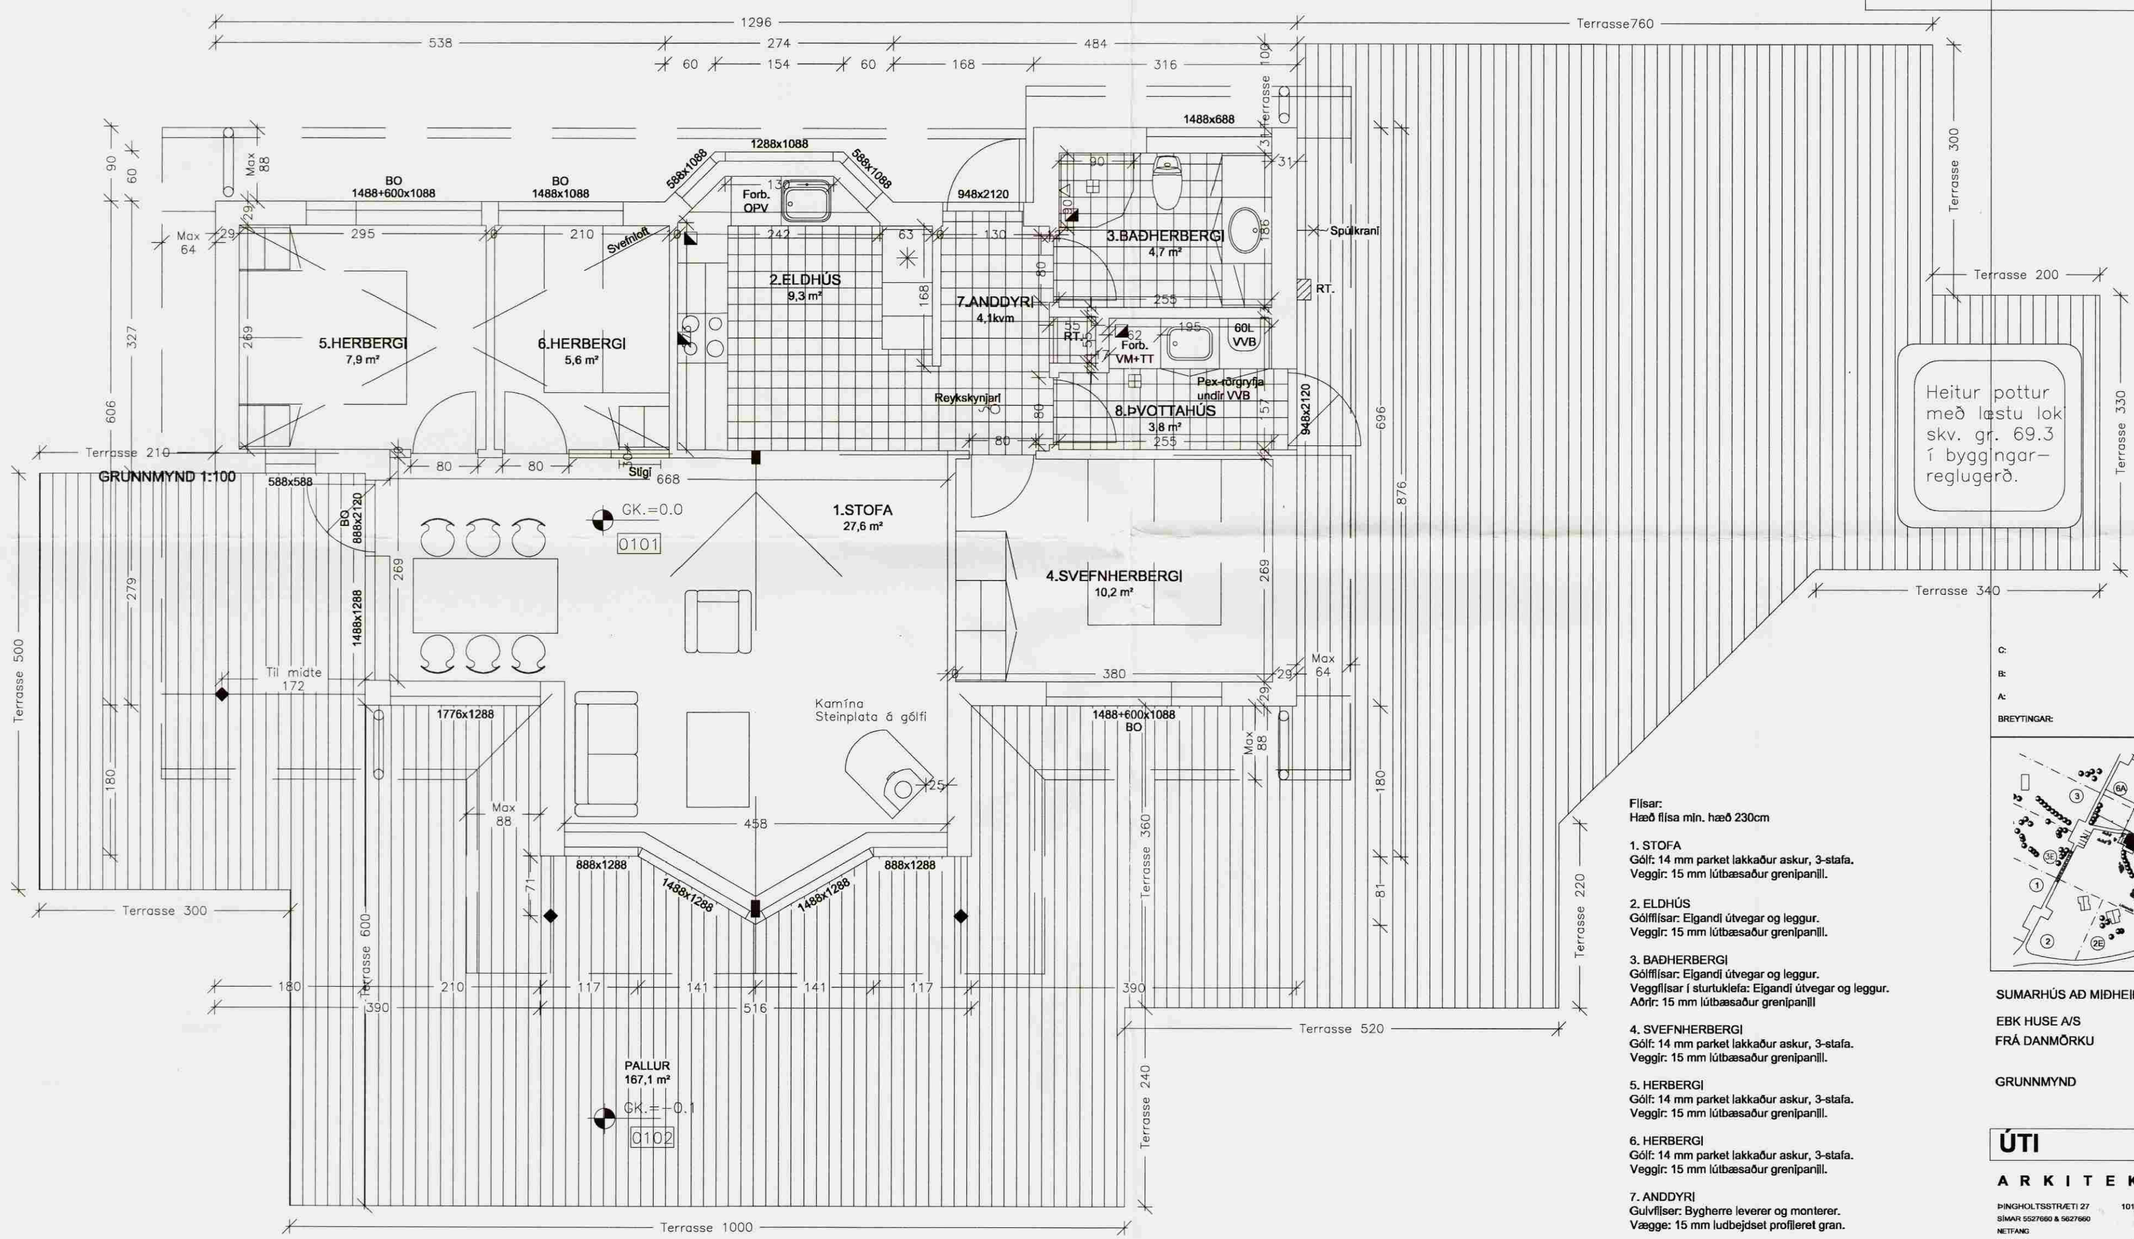

Samþykkt
29 APR. 2008
Byggingarfulltrúi uppsveita Árnesýslu

C:
B:
A:
BREYTINGAR: DAGS:

Flísar:
Hæð flísa min. hæð 230cm

1. STOFA
Gólf: 14 mm parket lakkaður askur, 3-stafa.
Veggir: 15 mm lútbæsaður grenipanill.

2. ELDHÚS
Gólfflísar: Eigandi útvegar og leggur.
Veggir: 15 mm lútbæsaður grenipanill.

3. BAÐHERBERGI
Gólfflísar: Eigandi útvegar og leggur.
Veggflísar í sturtuklefa: Eigandi útvegar og leggur.
Aðrir: 15 mm lútbæsaður grenipanill

4. SVEFNHERBERGI
Gólf: 14 mm parket lakkaður askur, 3-stafa.
Veggir: 15 mm lútbæsaður grenipanill.

5. HERBERGI
Gólf: 14 mm parket lakkaður askur, 3-stafa.
Veggir: 15 mm lútbæsaður grenipanill.

6. HERBERGI
Gólf: 14 mm parket lakkaður askur, 3-stafa.
Veggir: 15 mm lútbæsaður grenipanill.

7. ANDDYRI
Gulvflísar: Bygherre leverer og monterer.
Vægge: 15 mm ludbejdset profileret gran.

8. ÞVOTTAHÚS
Gulvflísar: Bygherre leverer og monterer.
Vægge: 15 mm ludbejdset profileret gran.

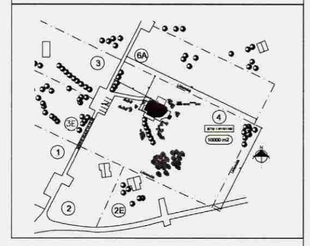

SUMARHÚS AÐ MIÐHEIÐARVEGI 4

EBK HUSE A/S
FRÁ DANMÖRKU

GRUNNMYND

VERK: EBK-0752
KVARÐI: 1:50
DAGS: 07.04.08
TEIKN: SJ
SKRÁ:

ÚTI INNI
ARKITEKTAR
ÞINGHOLTSSTRÆTI 27 101 REYKJAVÍK
SÍMAR 5527660 & 5627660 FAX 5527661
NETFANG ui@ui.is
VEFFANG http://www.ui.is
BALDUR Ó. SVAVARSSON ARKITEKTAR FAÍ
120357-5149
JÓN ÞÓR ÞORVALDSSON ARKITEKTAR FAÍ
021256-7579

200