



FRÁRENNSLISLAGNIR Í GRUNNI, GRUNNMYND. 1:50

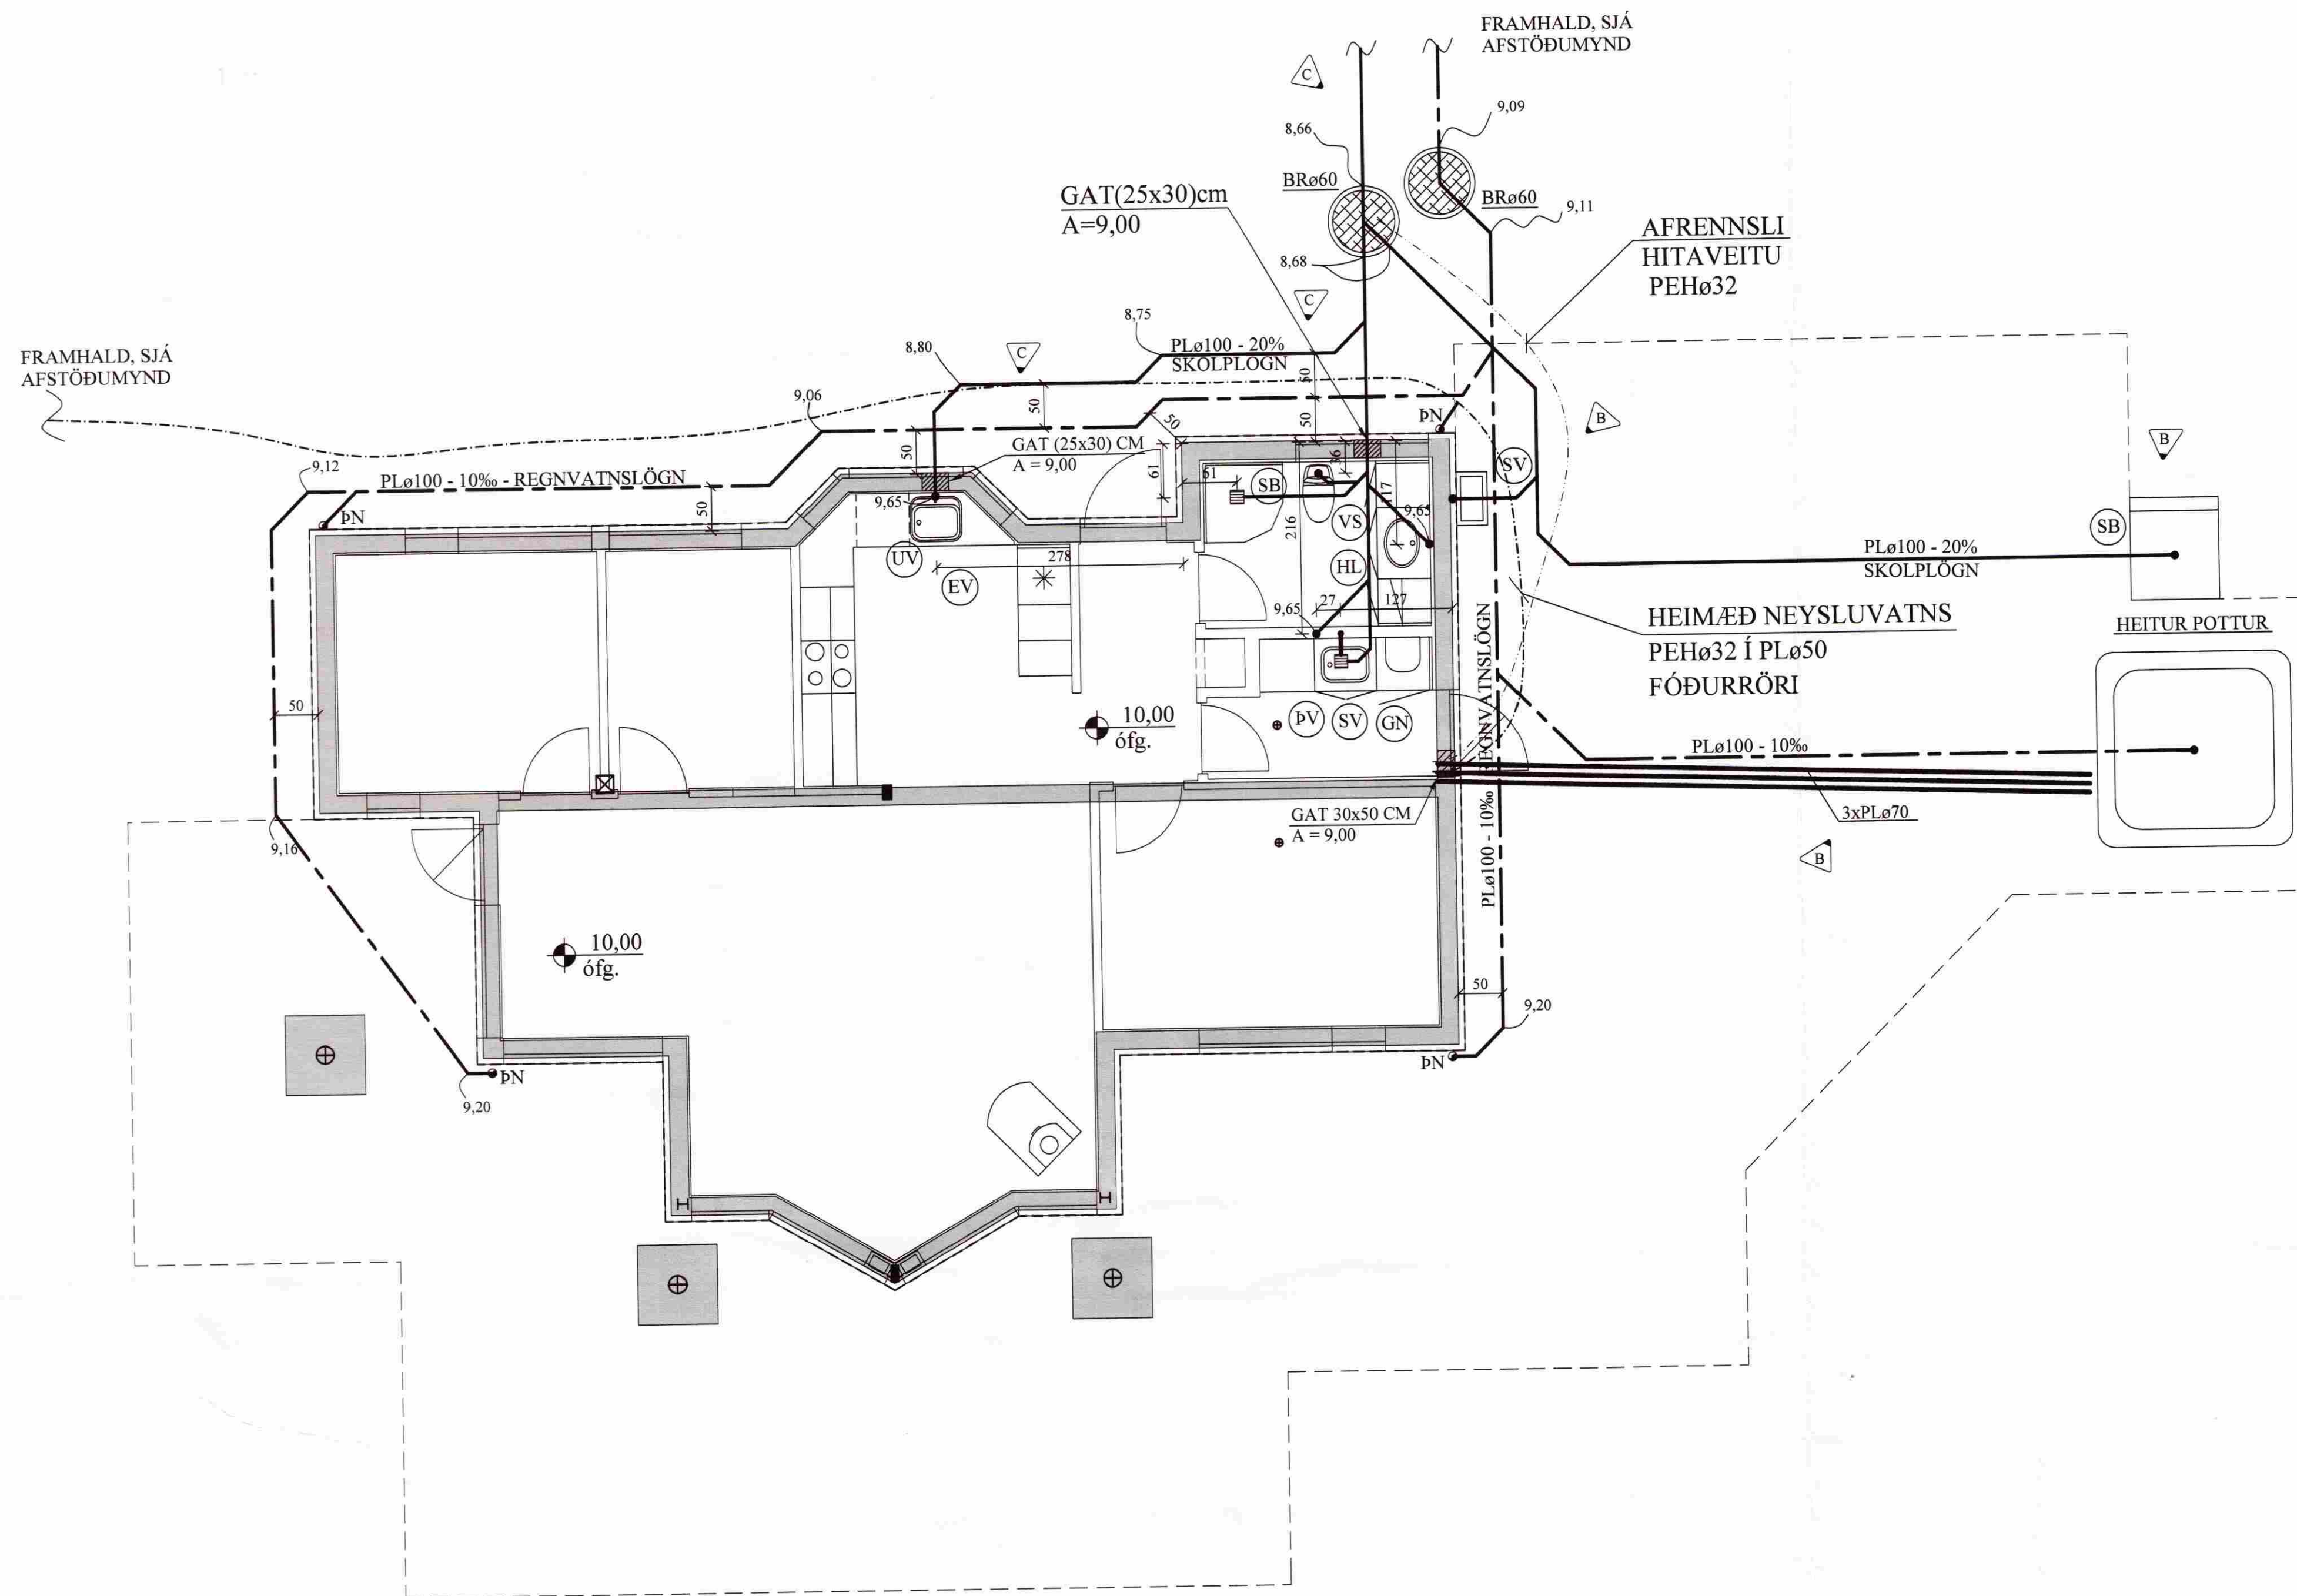


AFSTÖÐUMYND. 1:500

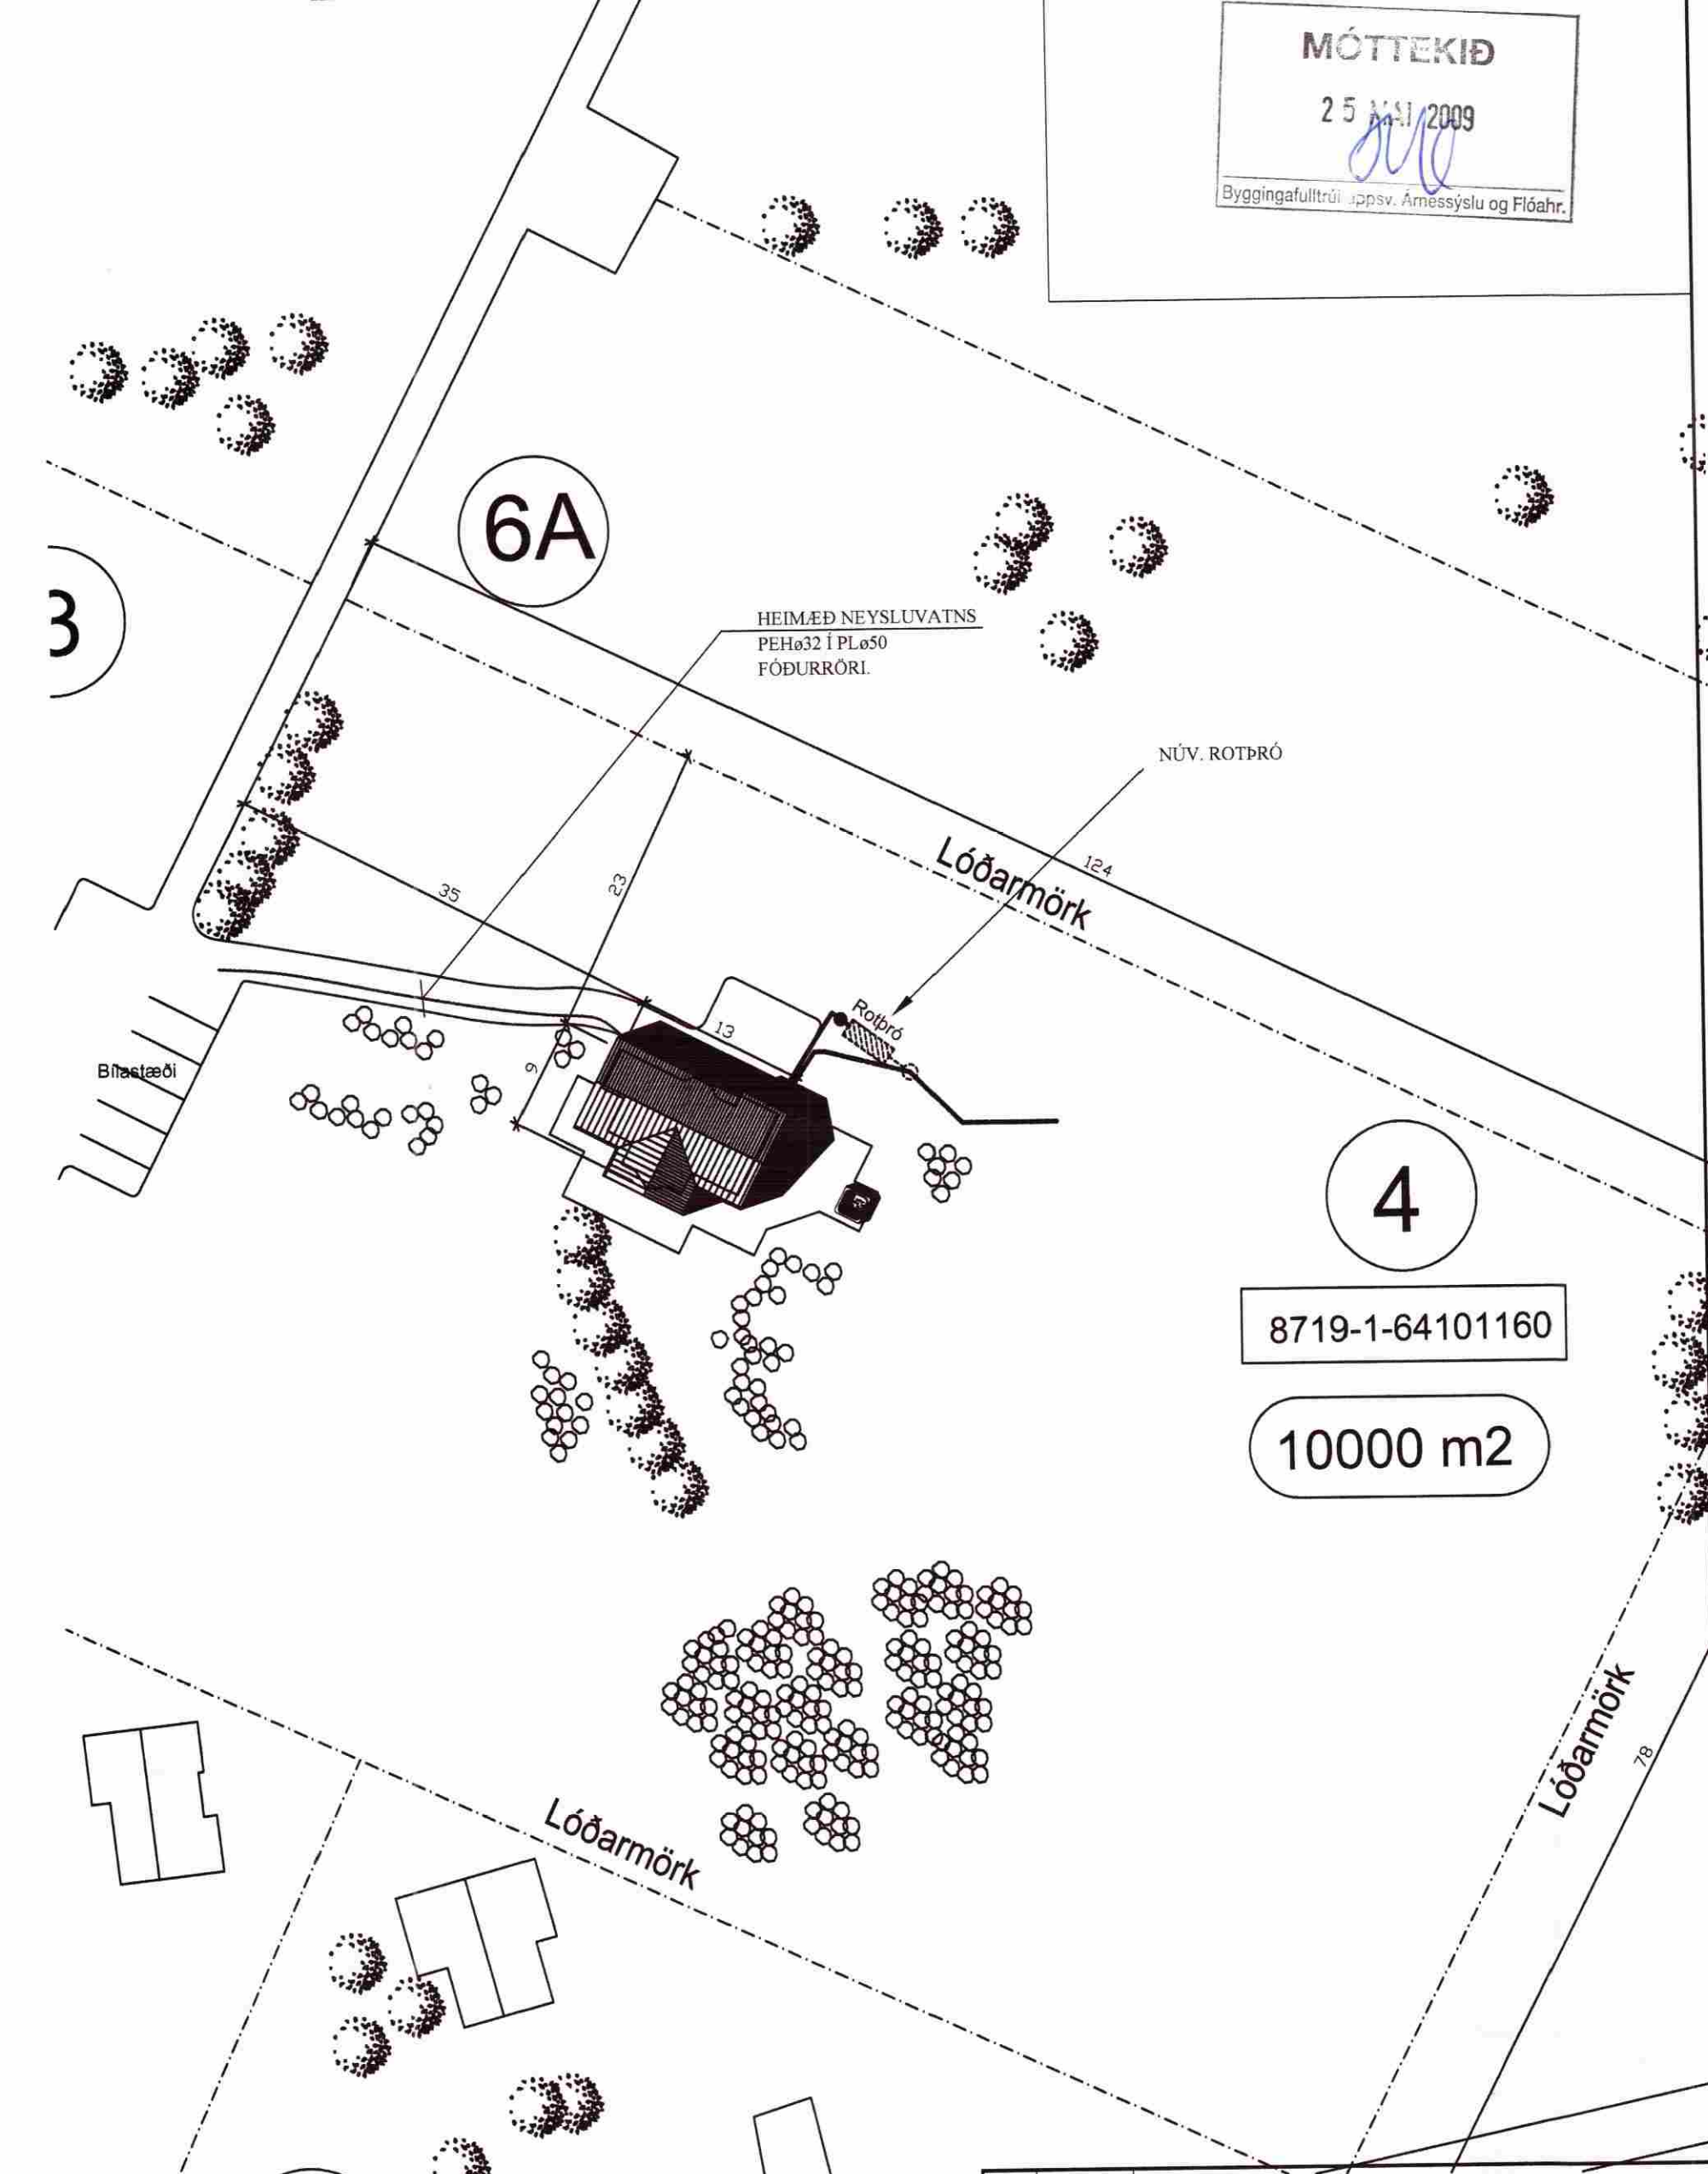


MÓTTÉKIÐ  
25.03.2009  
Byggingafræðingur, Ármann Sýslu og Flóahar.

FRÁRENNSLISLAGNIR Í JÖRÐU OG GRUNNI. 1:20

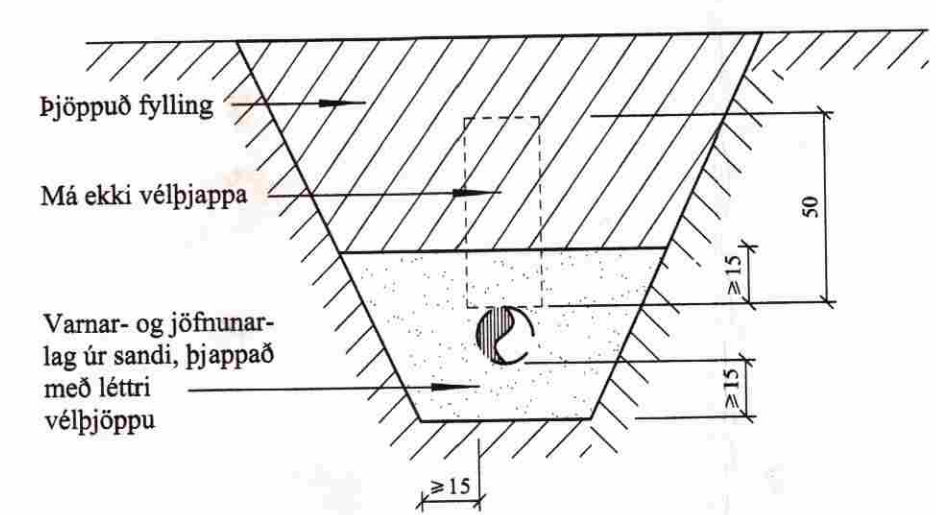

SNIÐ A - A. 1:20  
FRÁGANGUR SITURLAGNA

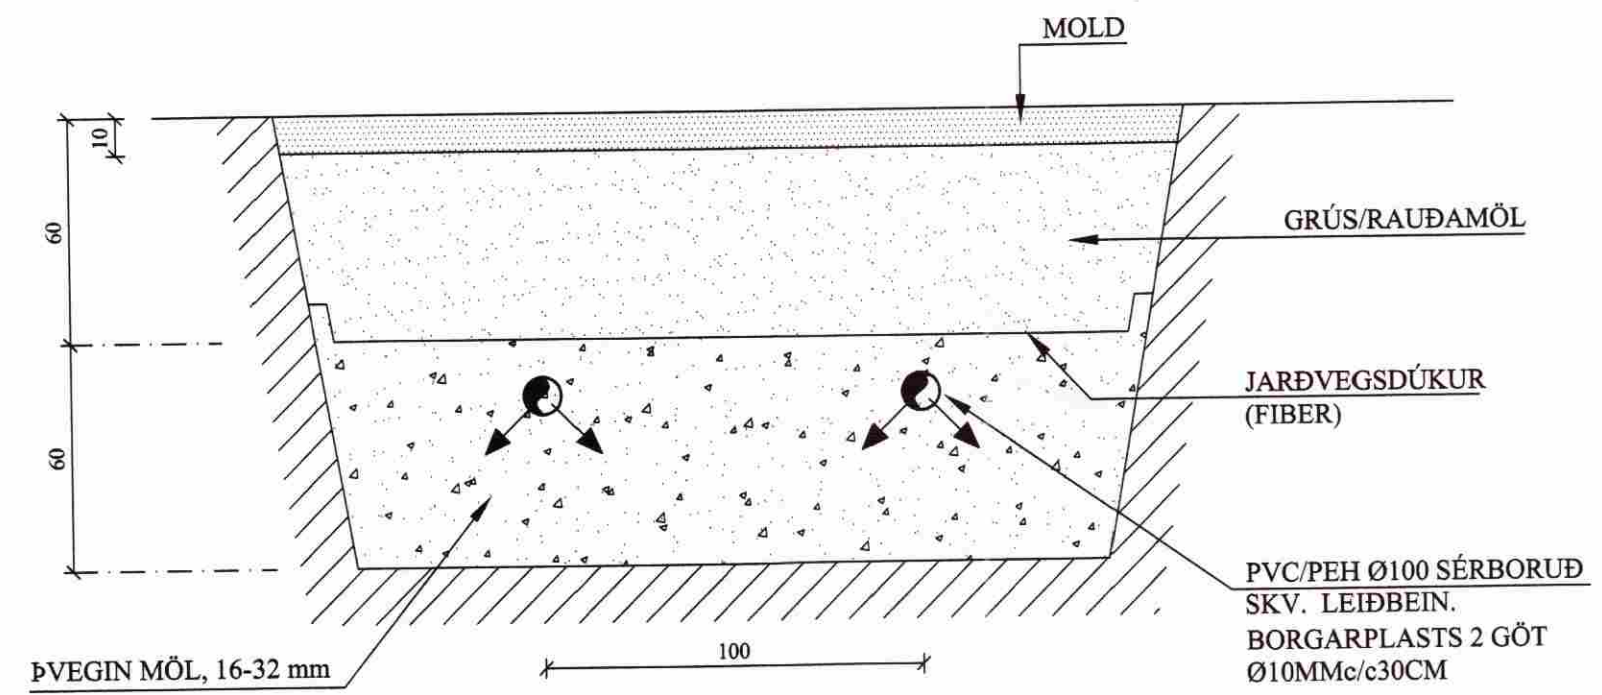

C	18.06.'08	SKOLPLOGN OG ROTPRÓ F.ERD.	JKR
B	16.06.'08	SB, SV ÚTL.	JKR
A	22.04.'08	ROTPRÓ F.ERD.	JKR

BREYTINGAR

TILVÍSANIR:  
SKÝRINGAR..... SJÁ TEIKN. NR. 2-01

Reikn.	JKR	MARS '08	Útgefið:	12.03.2008
Teikn.	GN	MARS '08	Kvarði:	1:50, 1:20, 1:500
Samþ.				

SUMARHÚS AÐ MIÐHEIDARVEGI 4 Nr. 2-02  
Grímsnesi - EBK 4673

Verkhliuti  
FRÁRENNSLISLAGNIR Í GRUNNI, GRUNNMYND, HEIMÆÐ VATNSVEITU, AFSTÖÐUMYND OG FL.

Jón Krnjásson  
Byggingafræðingur  
FVFI  
Skúlagata 19  
101 Reykjavík  
Sími: 551 9800 Faxi: 563-2154  
Kf: 210754-4820  
Netfang: jkr@olmet.is  
http://www.vk.is