

Samþykkt
28. APRIL 2008
Byggingarfulltrúi uppræita Amessyslu

NR	DAGS.	BREYTING
A		
B		
C		
D		
E		
F		
G		
H		






SKÝRINGAR

Teiknistofa PZ ehf
Ráðgjafarverkfræðijónusta
Kirkjuveg 23 900 Vestmannaeyjum Sími 481-2711 Fax-481-3076
Heimasíða <http://www.teiknistofa.is> Netfang pz@teiknistofa.is

Verkefni
MÝRARKOT LÓÐ NR. 1 MÝRAKOTSLANDI
GRÍMSNES OG GRAFNINGSHREPP
Verkefni
BURÐAVIRKI
GRINDUR

Dags.	Hannað	Verk.nr	Mælikvarði
APRIL 08	EA	0819	1/50
Yfirarið	Teiknað	Teikn.nr	Breyting
	EA	202	

Samþykkt *Pau Lohian*

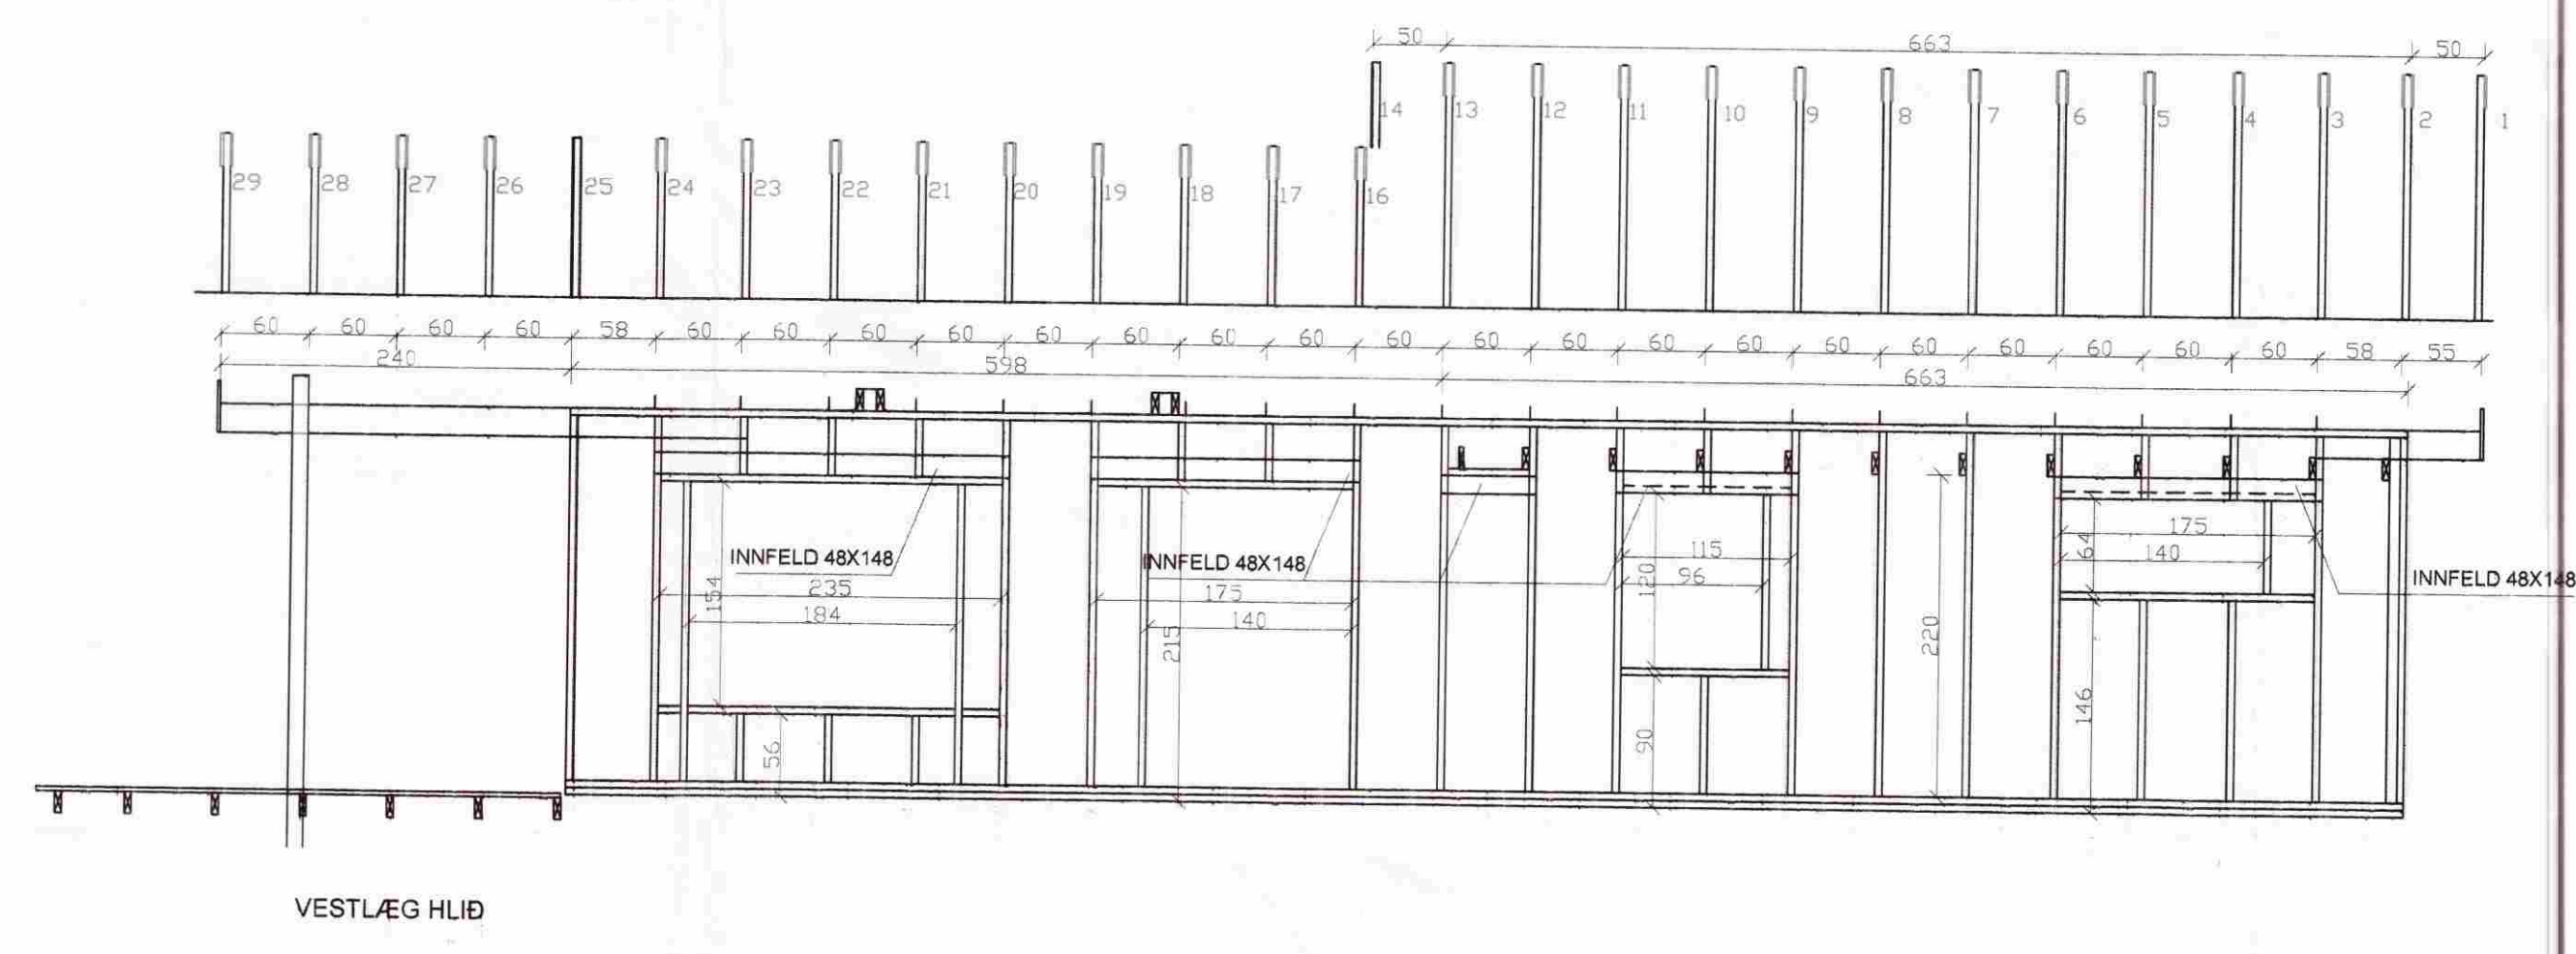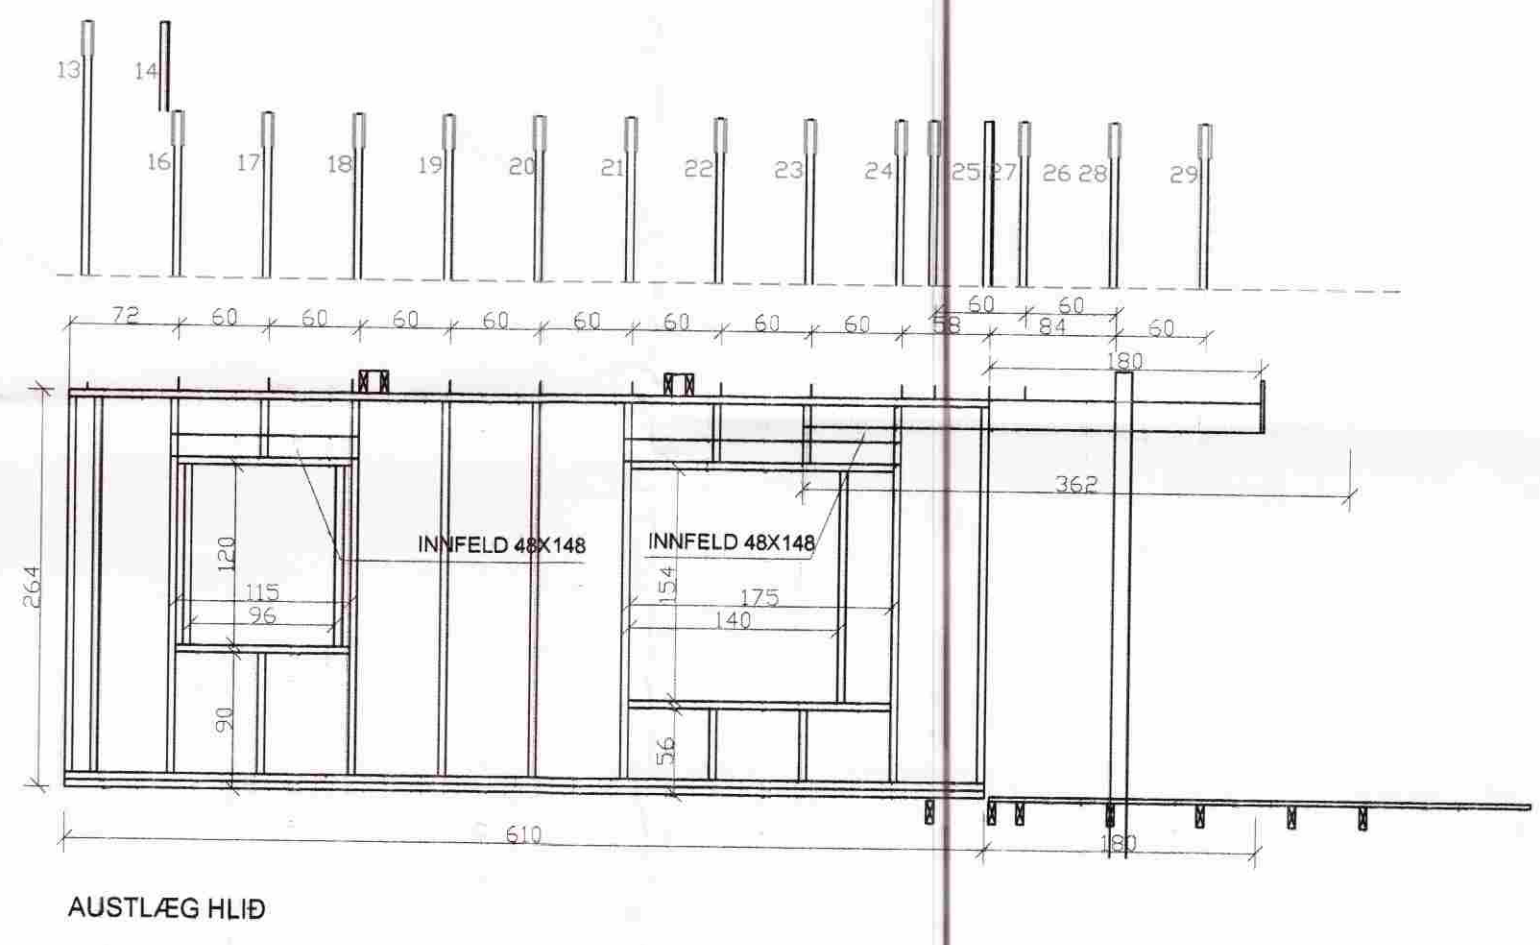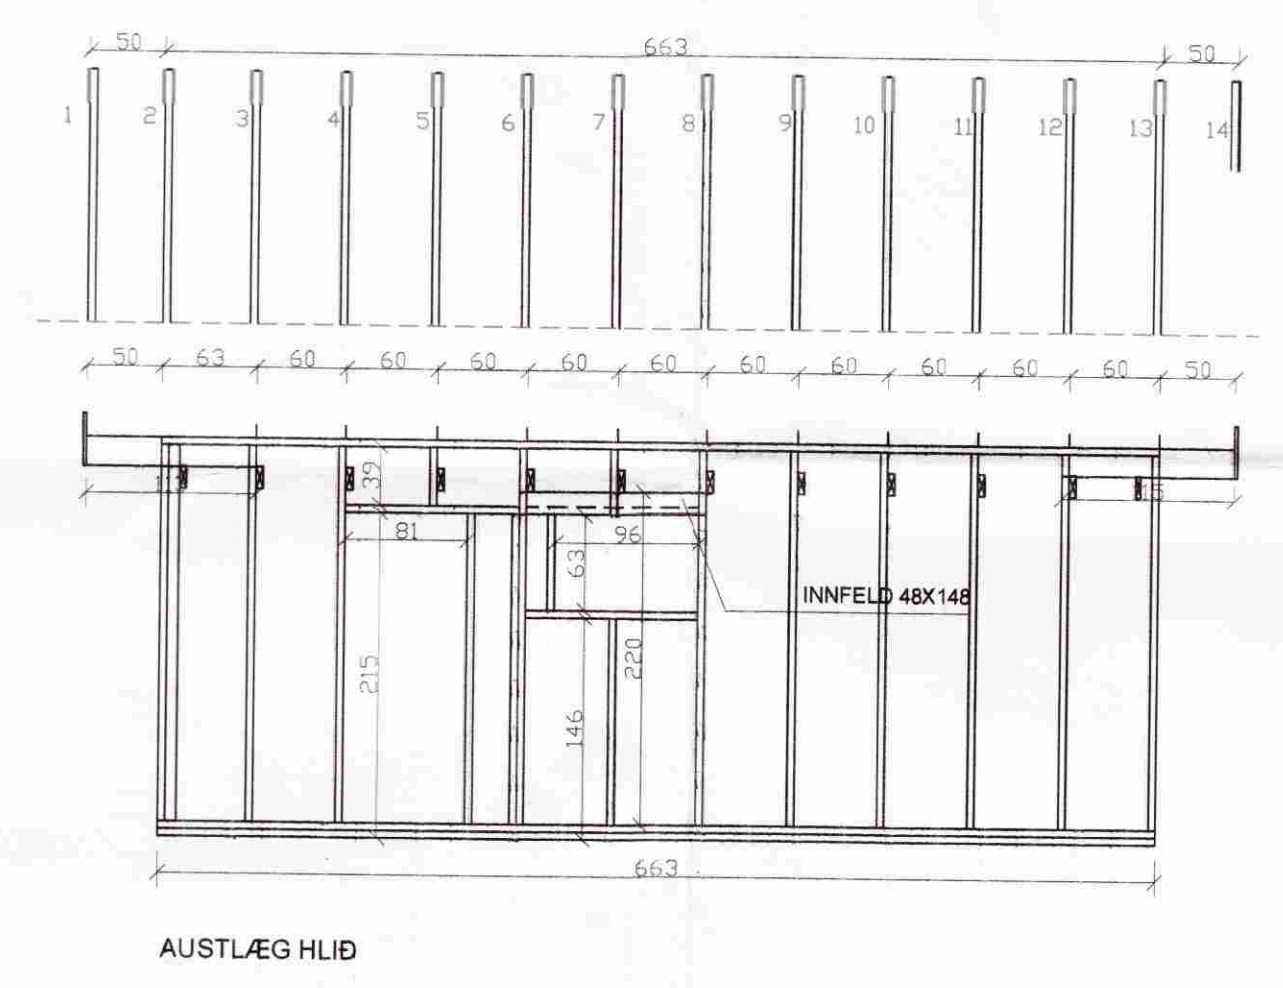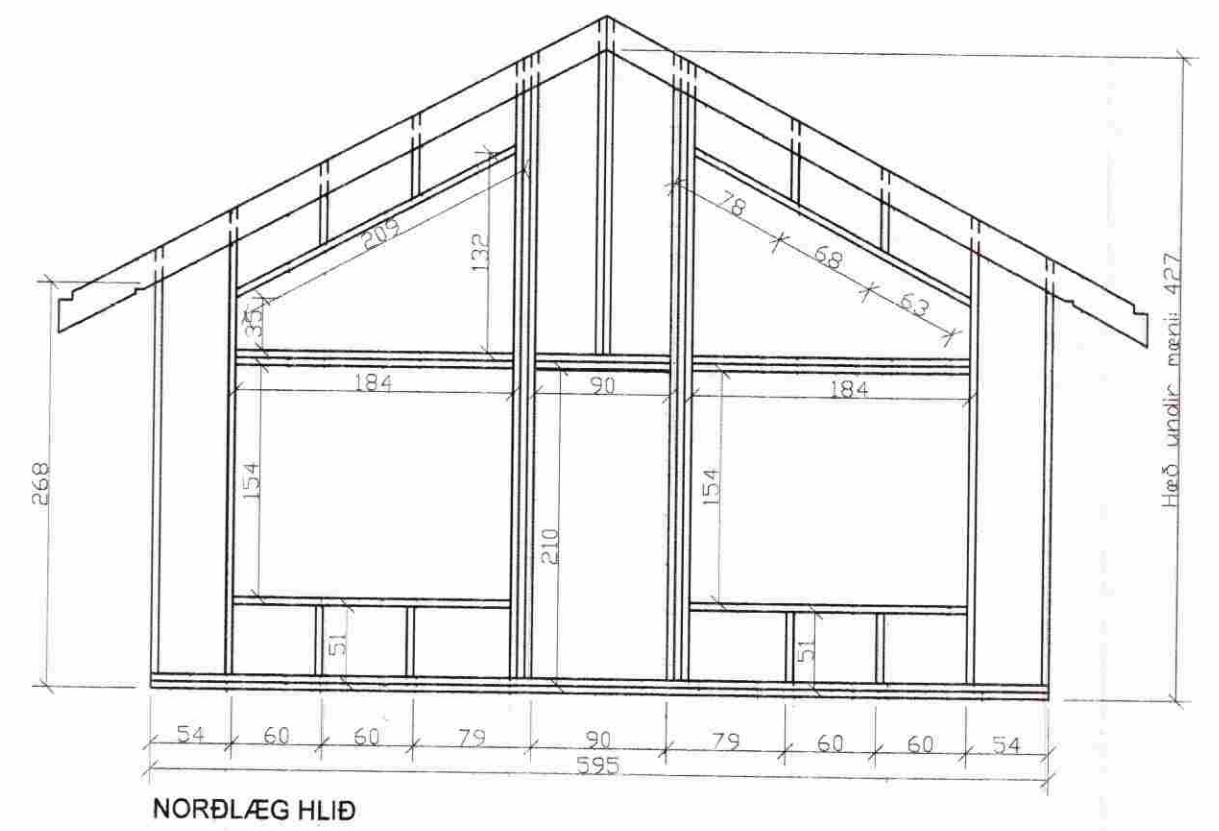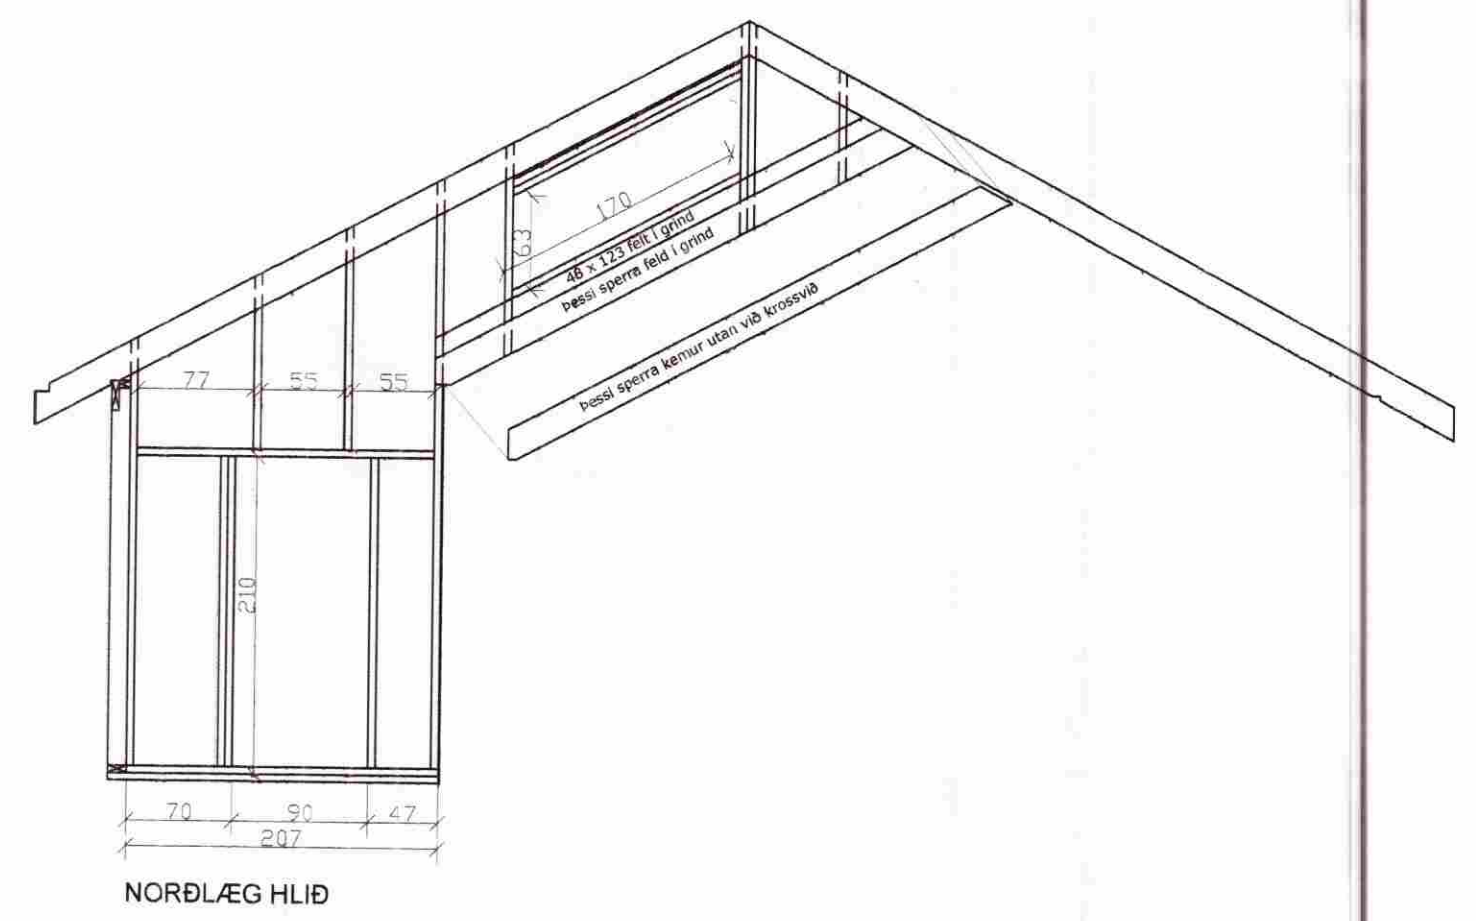

3. teikning: 4/2008 (teikning) / 1. útgáfa: 4.24.14. 017029P (teikning) 100.24 by PZ