

Grunnmynd 1. lofts 1:50

Skýringar
 Steypa 1200 í sökkul, botnplötu en annars 2000 útveggur innveggir og "bakplötu".
 Stál K350 en lykkjur og virklar K300.
 Steypuhúla á jörnum 35cm en 25cm í plötu innhúss.
 Göt í sökkul skal gera skv. frárennlisteltingu.
 Kringun 200 og skal setja 2K12 sem ná ánk. 600m útfyrir brún op. Sama gildir fyrir veggenda.
 Undirstöðu er á klöpp.

Tenja skal liggja á jörnum í sökkul skv. ákveðnum Rafmannsveitunum.
 í botnplötu má nota mottu K131 í stað K10c/c 30cm.
 Undir botnplötu og niður með útveggisökkul að utan skal einangra með 75mm einangrun.
 Húsið er einangrað að utan með 100mm stenull og márhúsuð.

Skýringar
 Steypuhúla á jörnum 35cm en 25cm í plötu innhúss.
 Beiljörnum K10 c/c 300mm.
 (K1) = nekkir motta í afhrörin (harmannotta) K10 c/c 200mm l=1200mm.
 Steypa S250, Stál K350 en lykkjur og virklar K300.
 Steypuhúla á jörnum 35cm en 25cm í plötu innhúss.
 Kringun 200 og skal setja 2K12 sem ná ánk. 600m útfyrir brún op. Sama gildir um veggenda.


Steypa að útilofti skal uppfylla eftirfarandi:
 Sementmagn ánk. 300kg í rúmmeter steypu.
 V/S mágn en 0,55. Loftþéttleiki ánk. 45.

Álagsforsendur húss:
 Grunnloft vindálag= 1,29 kN/m². (vindhraði 47,23m/sék.)
 Grunnloft snjóálag= 1,0 kN/m².
 Forstöðuflokkur - reiknað skv. IS1 13 frá ven. 2-10, K 16.


Skeytilengd jörna:
 Skeytilengd jörna skal vera skv. eftirfarandi töflu nema annað sé tekið fram.
 K10: Skeytilengd ánk. 40cm.
 K12: Skeytilengd ánk. 40cm.
 K15: Skeytilengd ánk. 54cm.
 K20: Skeytilengd ánk. 88cm.
 K25: Skeytilengd ánk. 108cm.

Benastál (kanastál og stölmottur) skal beygja un skifu sen hefur þvernál ánk. 20 x þvernál jörnsins.
 Benastál skal hafa gallalust yfirborð og vera laust við áhrifandi, fitu, málmu, rykfáttar og því un líkt þess skal gætt í allri meðferð stálsins, að það bogni ekki eða snúist.

12cm

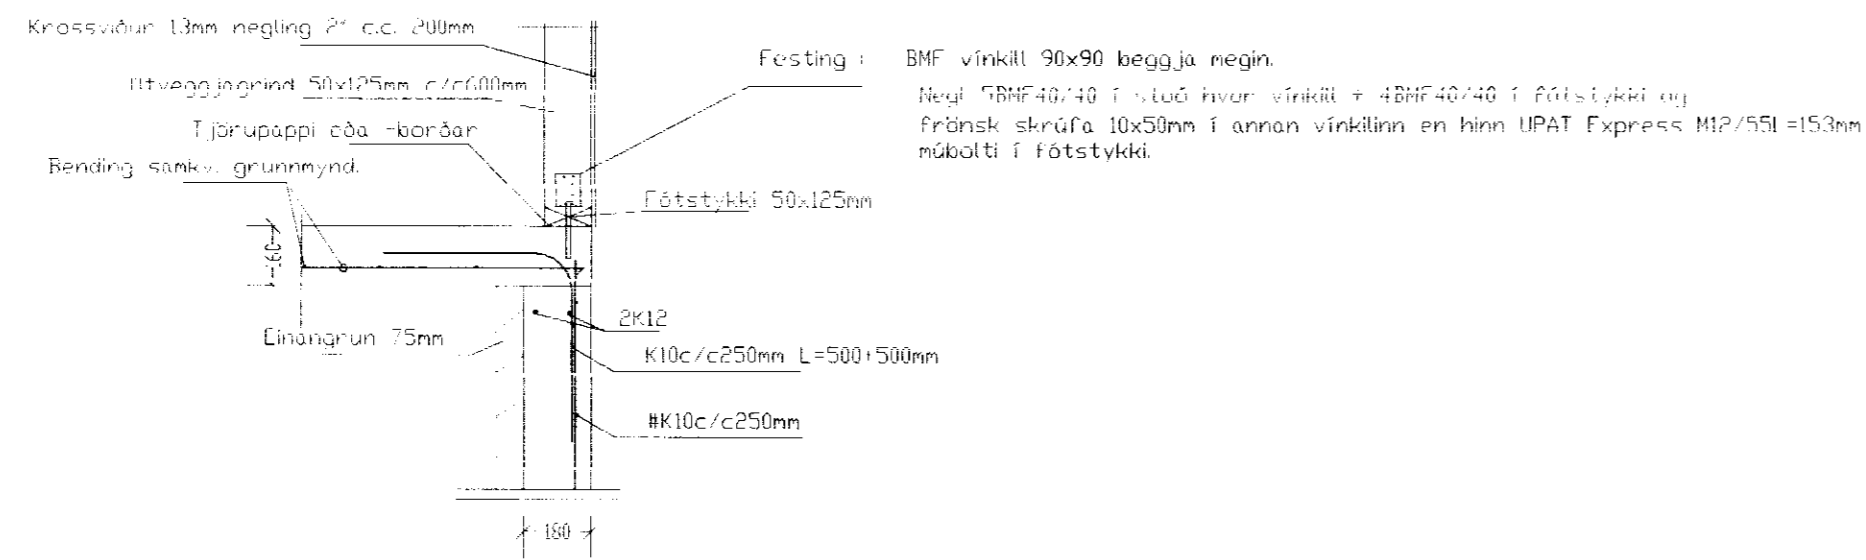

Snið P1 1:20

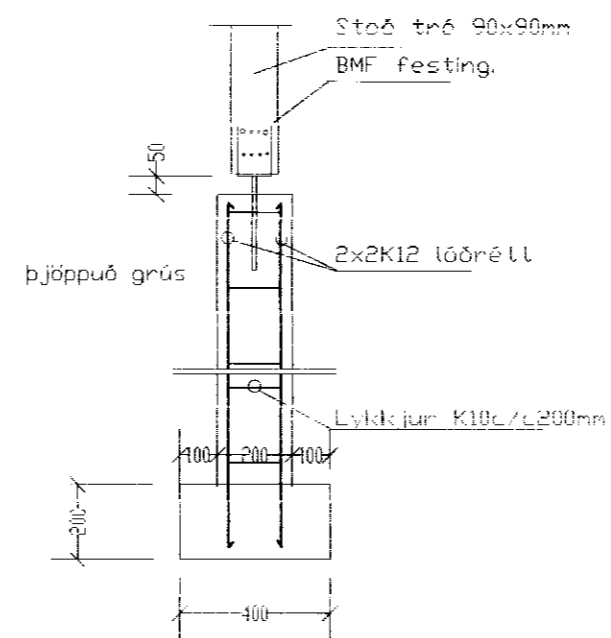

Snið S1 1:20

[Handwritten signatures]

Breytingar			Sumarbústaður í landi Nesja landnr. 170.875
Nr.	Dags.	Nafn	
			Tæknipjónusta Ragnars G Gunnarssonar ehf. Smíðjuvegi 11 s/ fax: 544 5350.
			Mkv. 1:50/20
			Nr. 2
			Dags. 14.5. 2005
			Sumarbústaður Bergljófar Ólafs. Stækkun, 1. loft, snið og skýringar.
			kt.: 110947-2839