



Samþ. 25/4 2000
BYGGINGARFRÆÐINGUR
Grafningi
Hilmar Gunnarsson




Vesturgafi

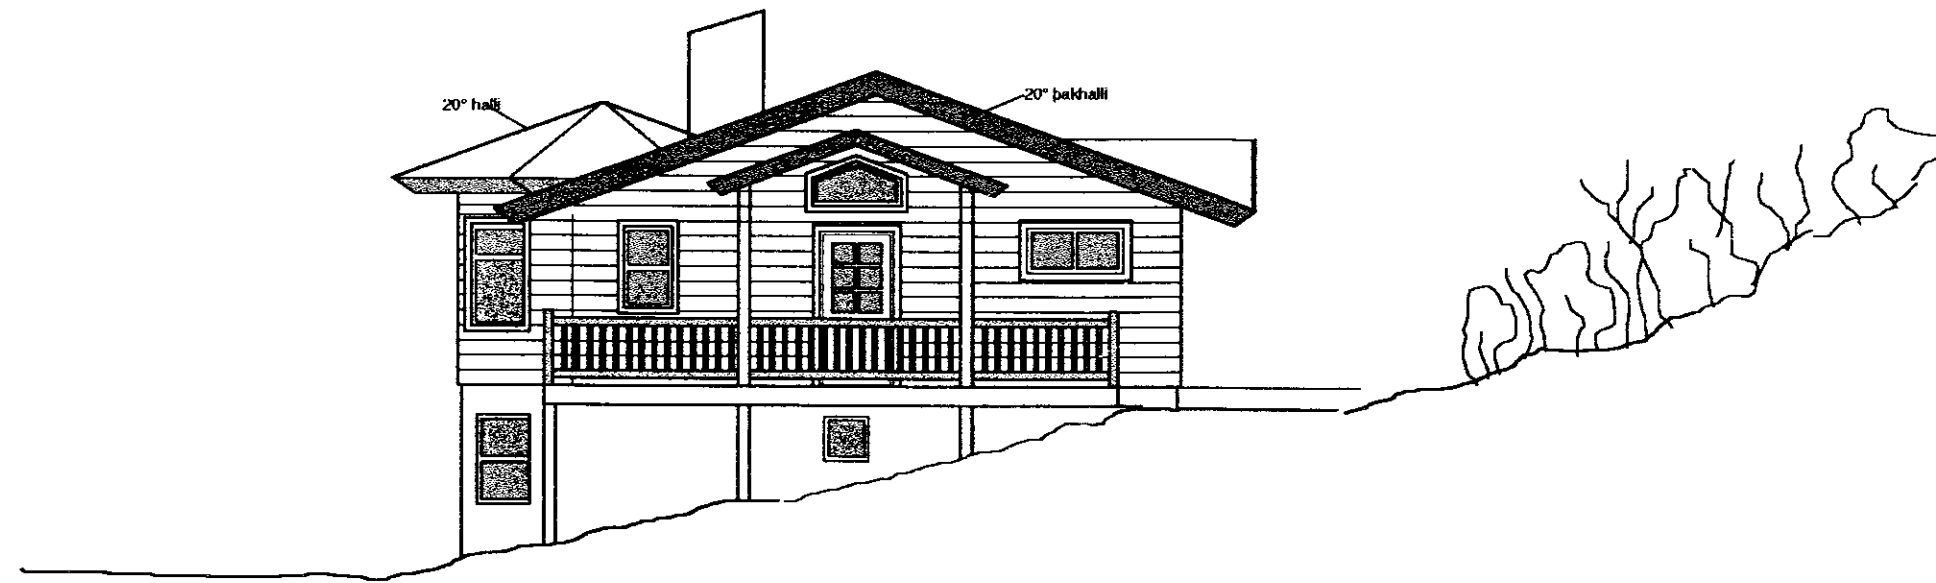

Norðurhlíð

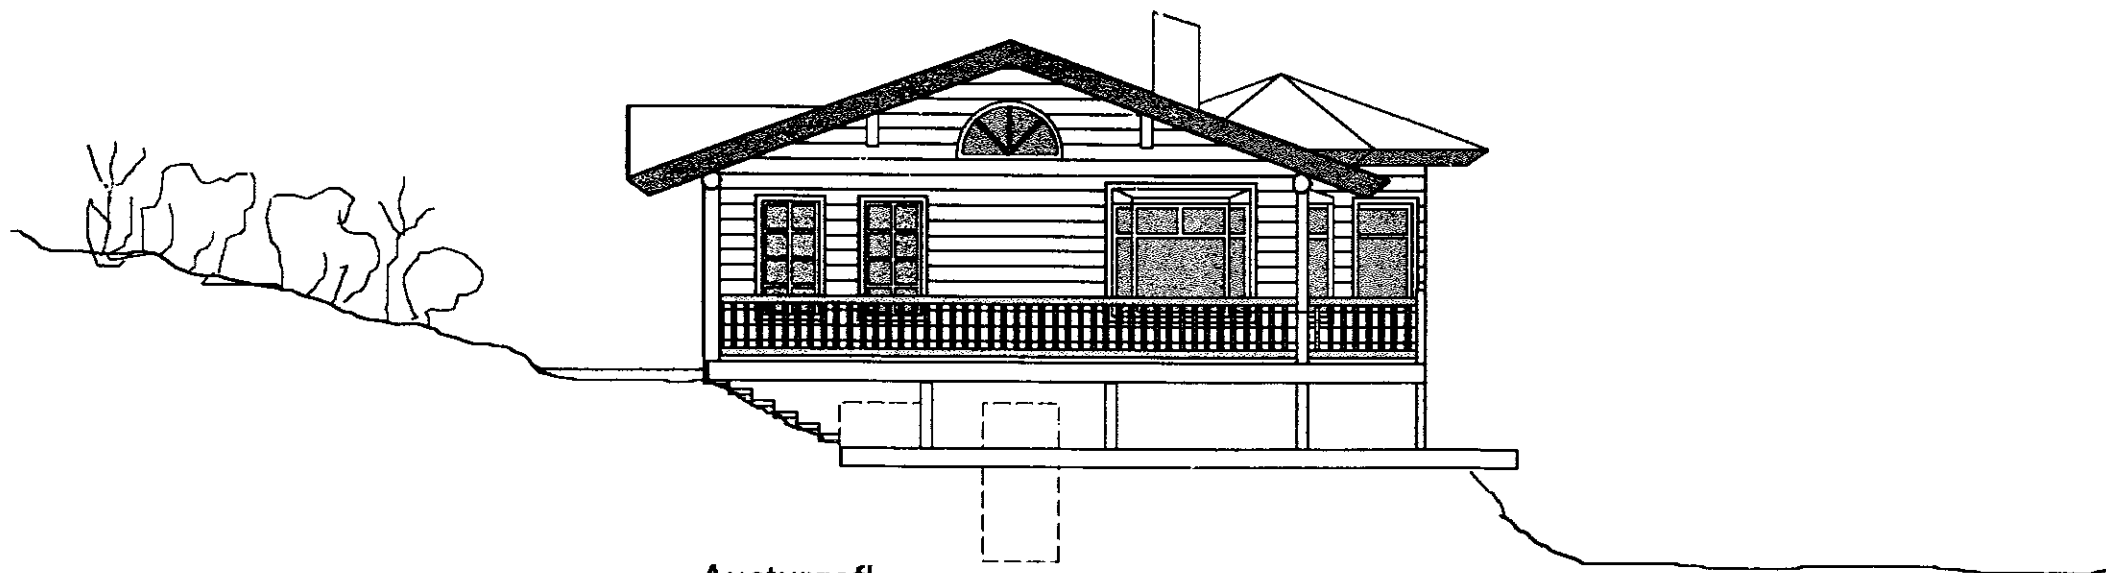

Austurgafi

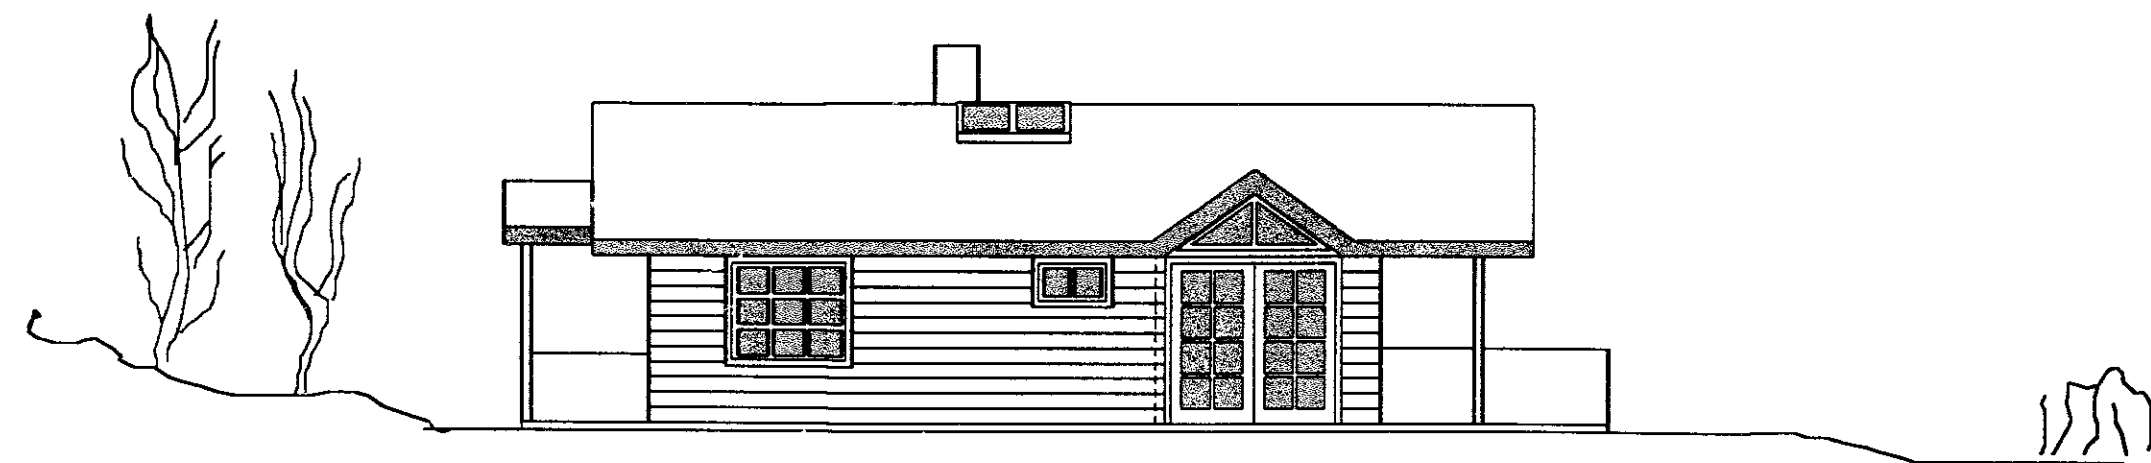

Suðurhlíð

Sumarbústaður Sigþórs Sigurjónssonar

Nesjar - Hestvík Grafningi,
greinitala 35000470, landnúmer 170919

Sumarbústaður: bjálkahús á steyptum kjallara
í landi Nesskóga í Grafningi.

Útlitsmyndir, teiknaðar í maí 1999, breytt í jan 2.000

mkv. 1:100

teikning n2

Trausti Leósson
Trausti Leósson byggingafræðingur Leirutanga 16 Mosfellsbæ
kt. 310846-3769, sími 566 6623, Gsm 862 9623 fax 566 7544,
netf. traustil@simnet.is