



bjarg

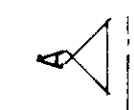


bjarg


Samp. 12/16 '89
H. Gunnarsson

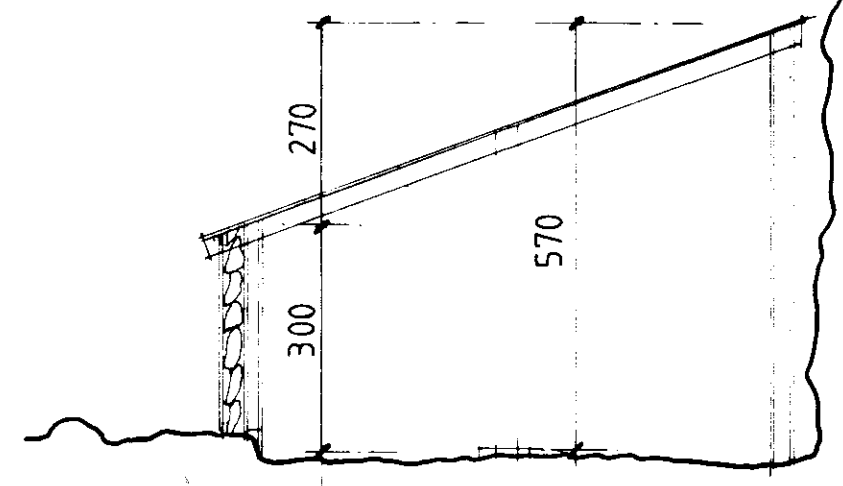

SNID AA

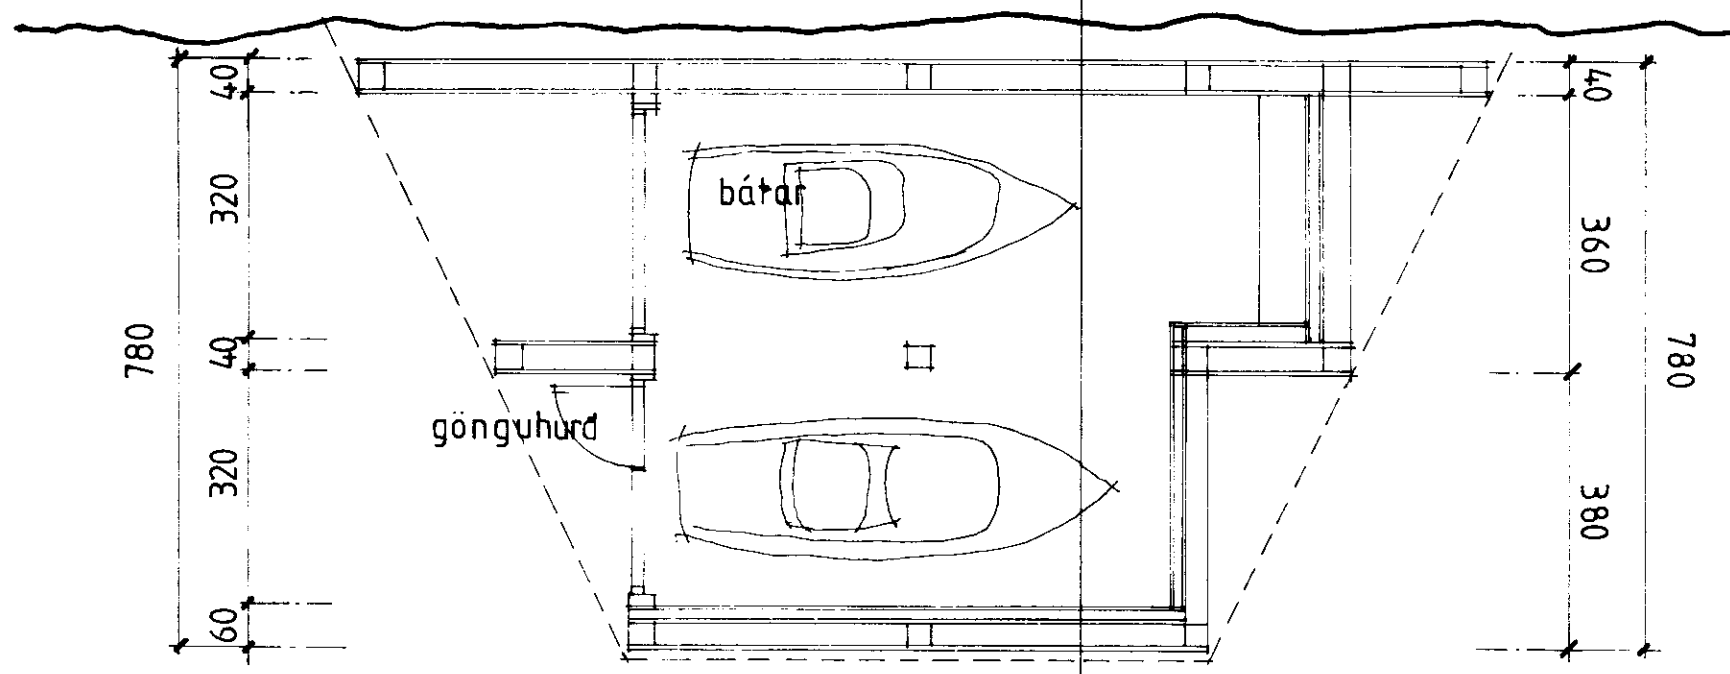


GRUNNMYND

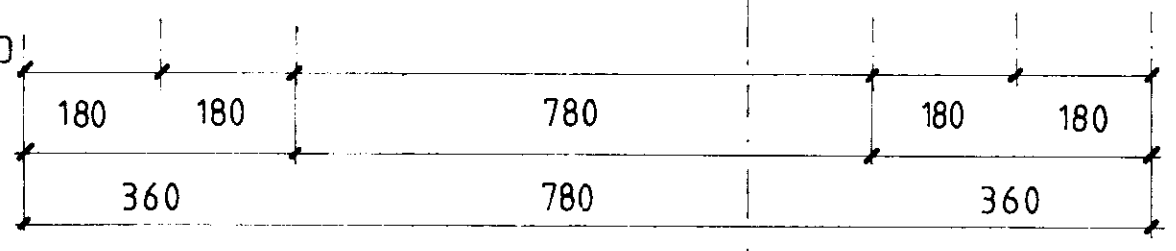


1500

bjarg

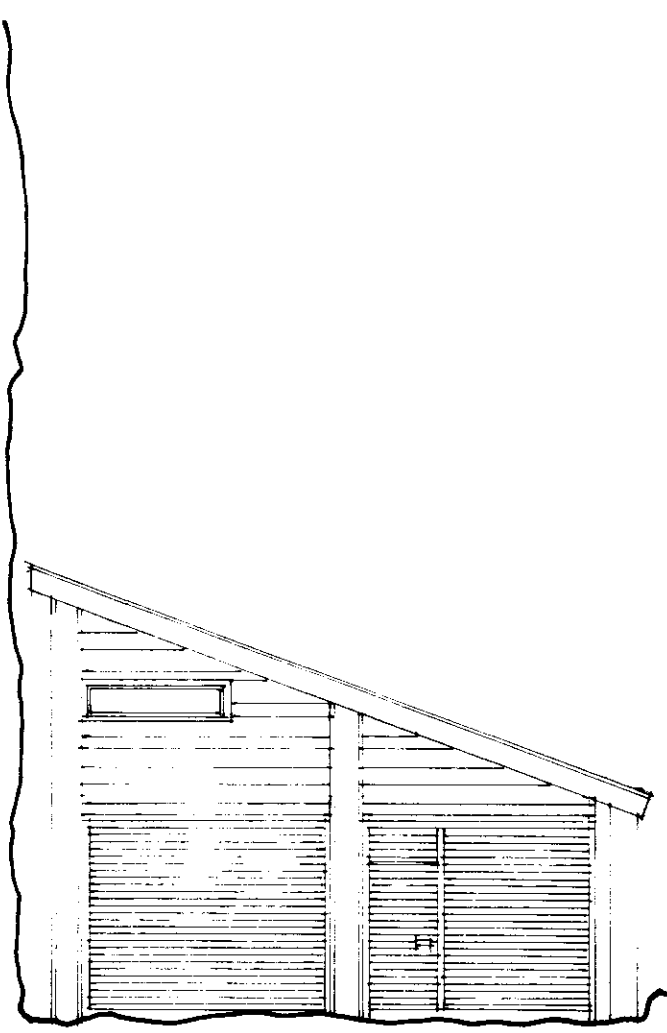


SÉÐ FRÁ VATNI

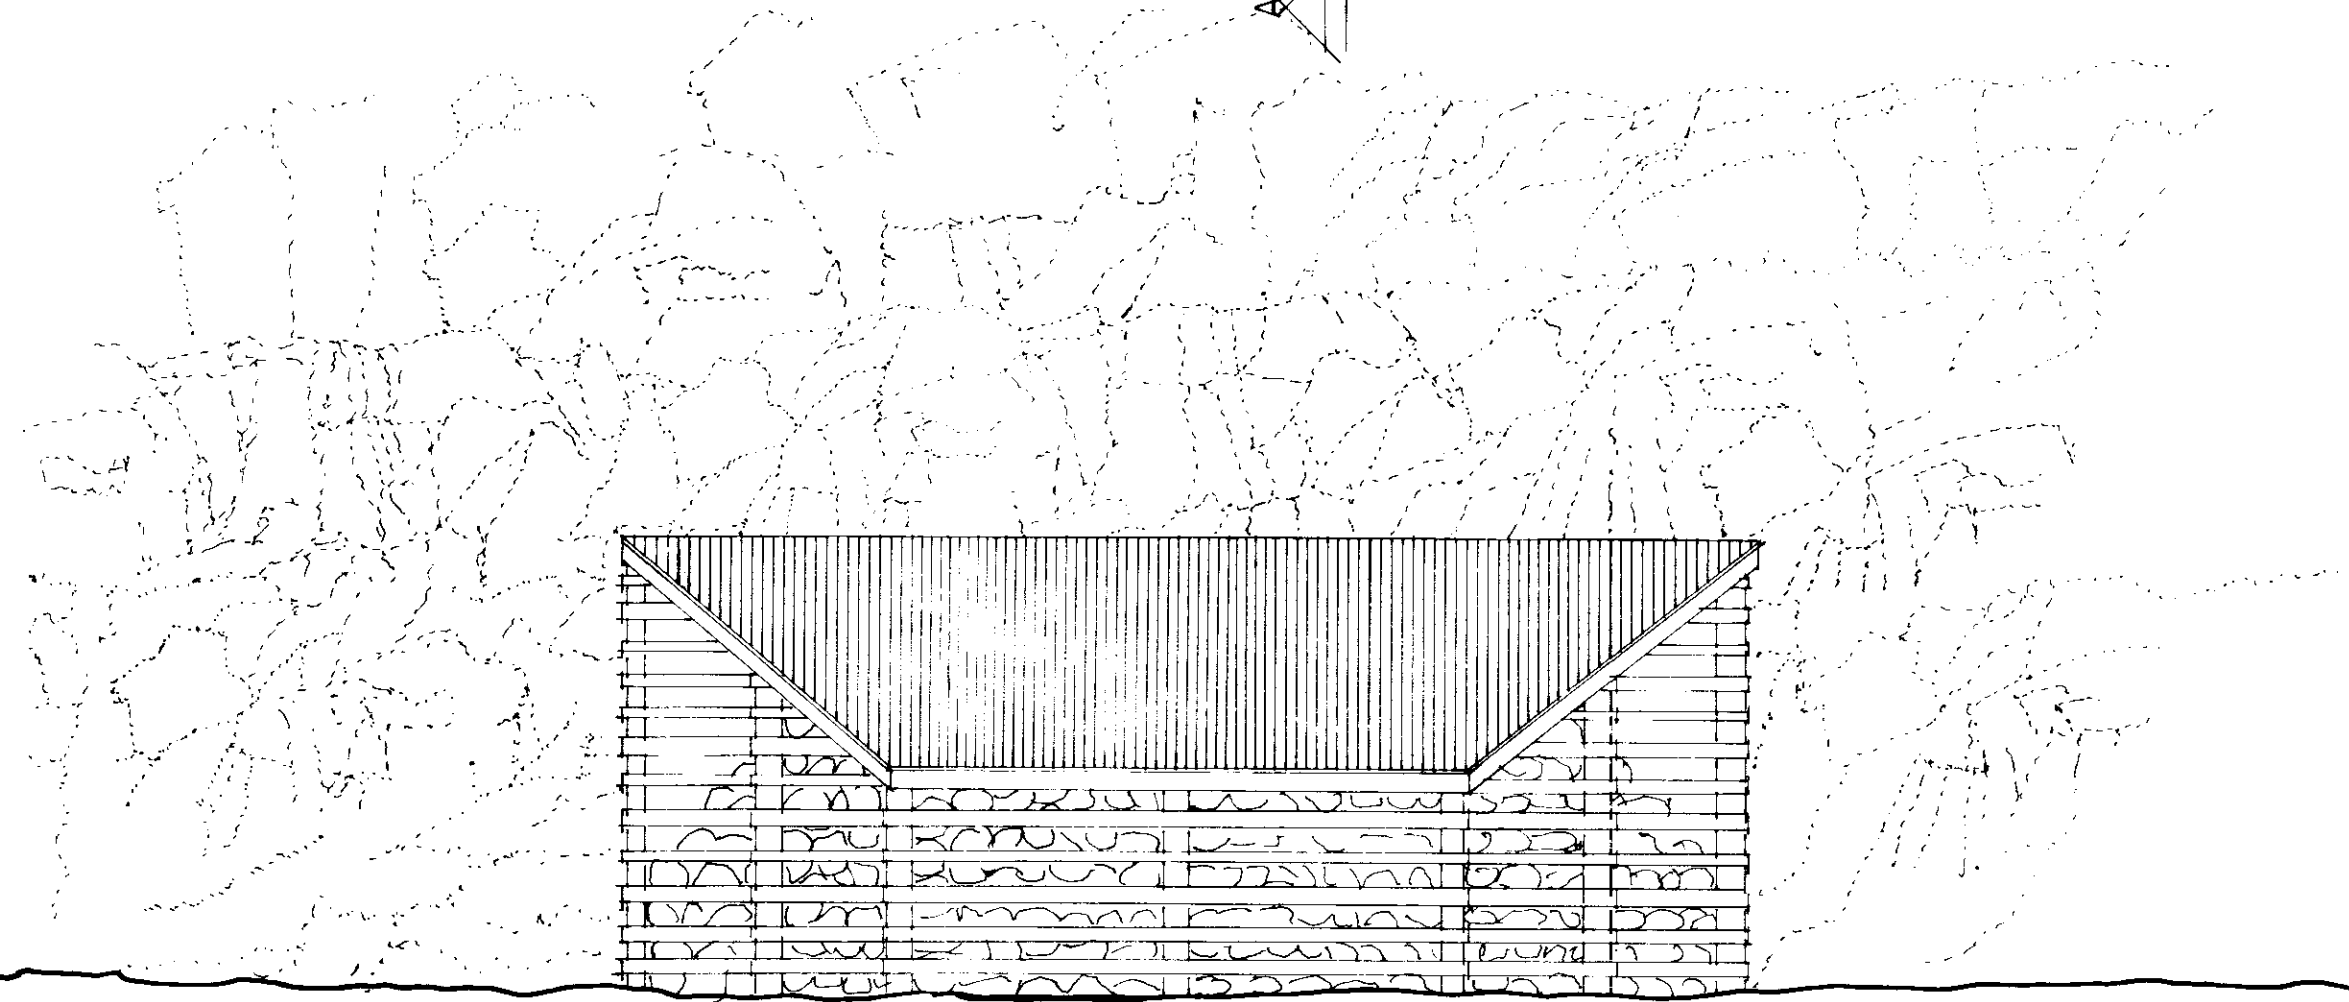

HORFT AÐ BJARGI

bjarg

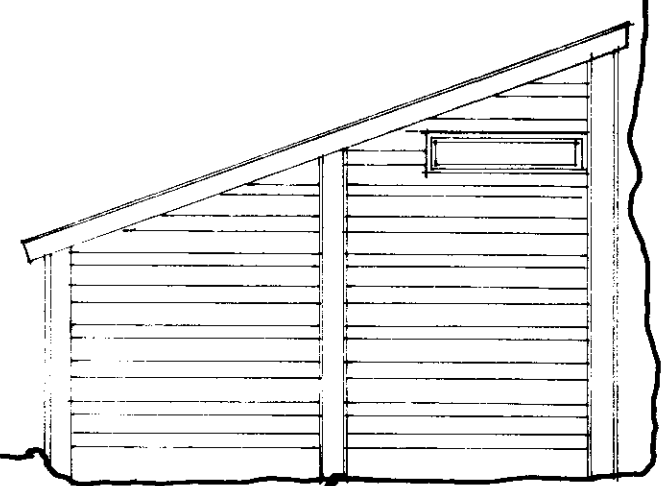

SÉÐ FRÁ LANDI

G L A M A

VINNUSTOFA SF NÖRÐURSTIG 3A 101 REYKJAVÍK SIMI 17010

Rb/Sfb		NÚMER
KVARDI 1 100	BREYTT	890209
DAGS: JUNI 89		
TEIKNAD YH	HANNAÐ YH	

BÁTASKÝLI Í HESTVÍK

HALLDÓR GISLASON	arkitekt	FAI
JÓHANNES ÞÓRDARSON	arkitekt	FAI
SIGURÐUR HALLDÓRSSON	arkitekt	FAI

Jóhannes Þórdarson