GRUNNMYND 1:50

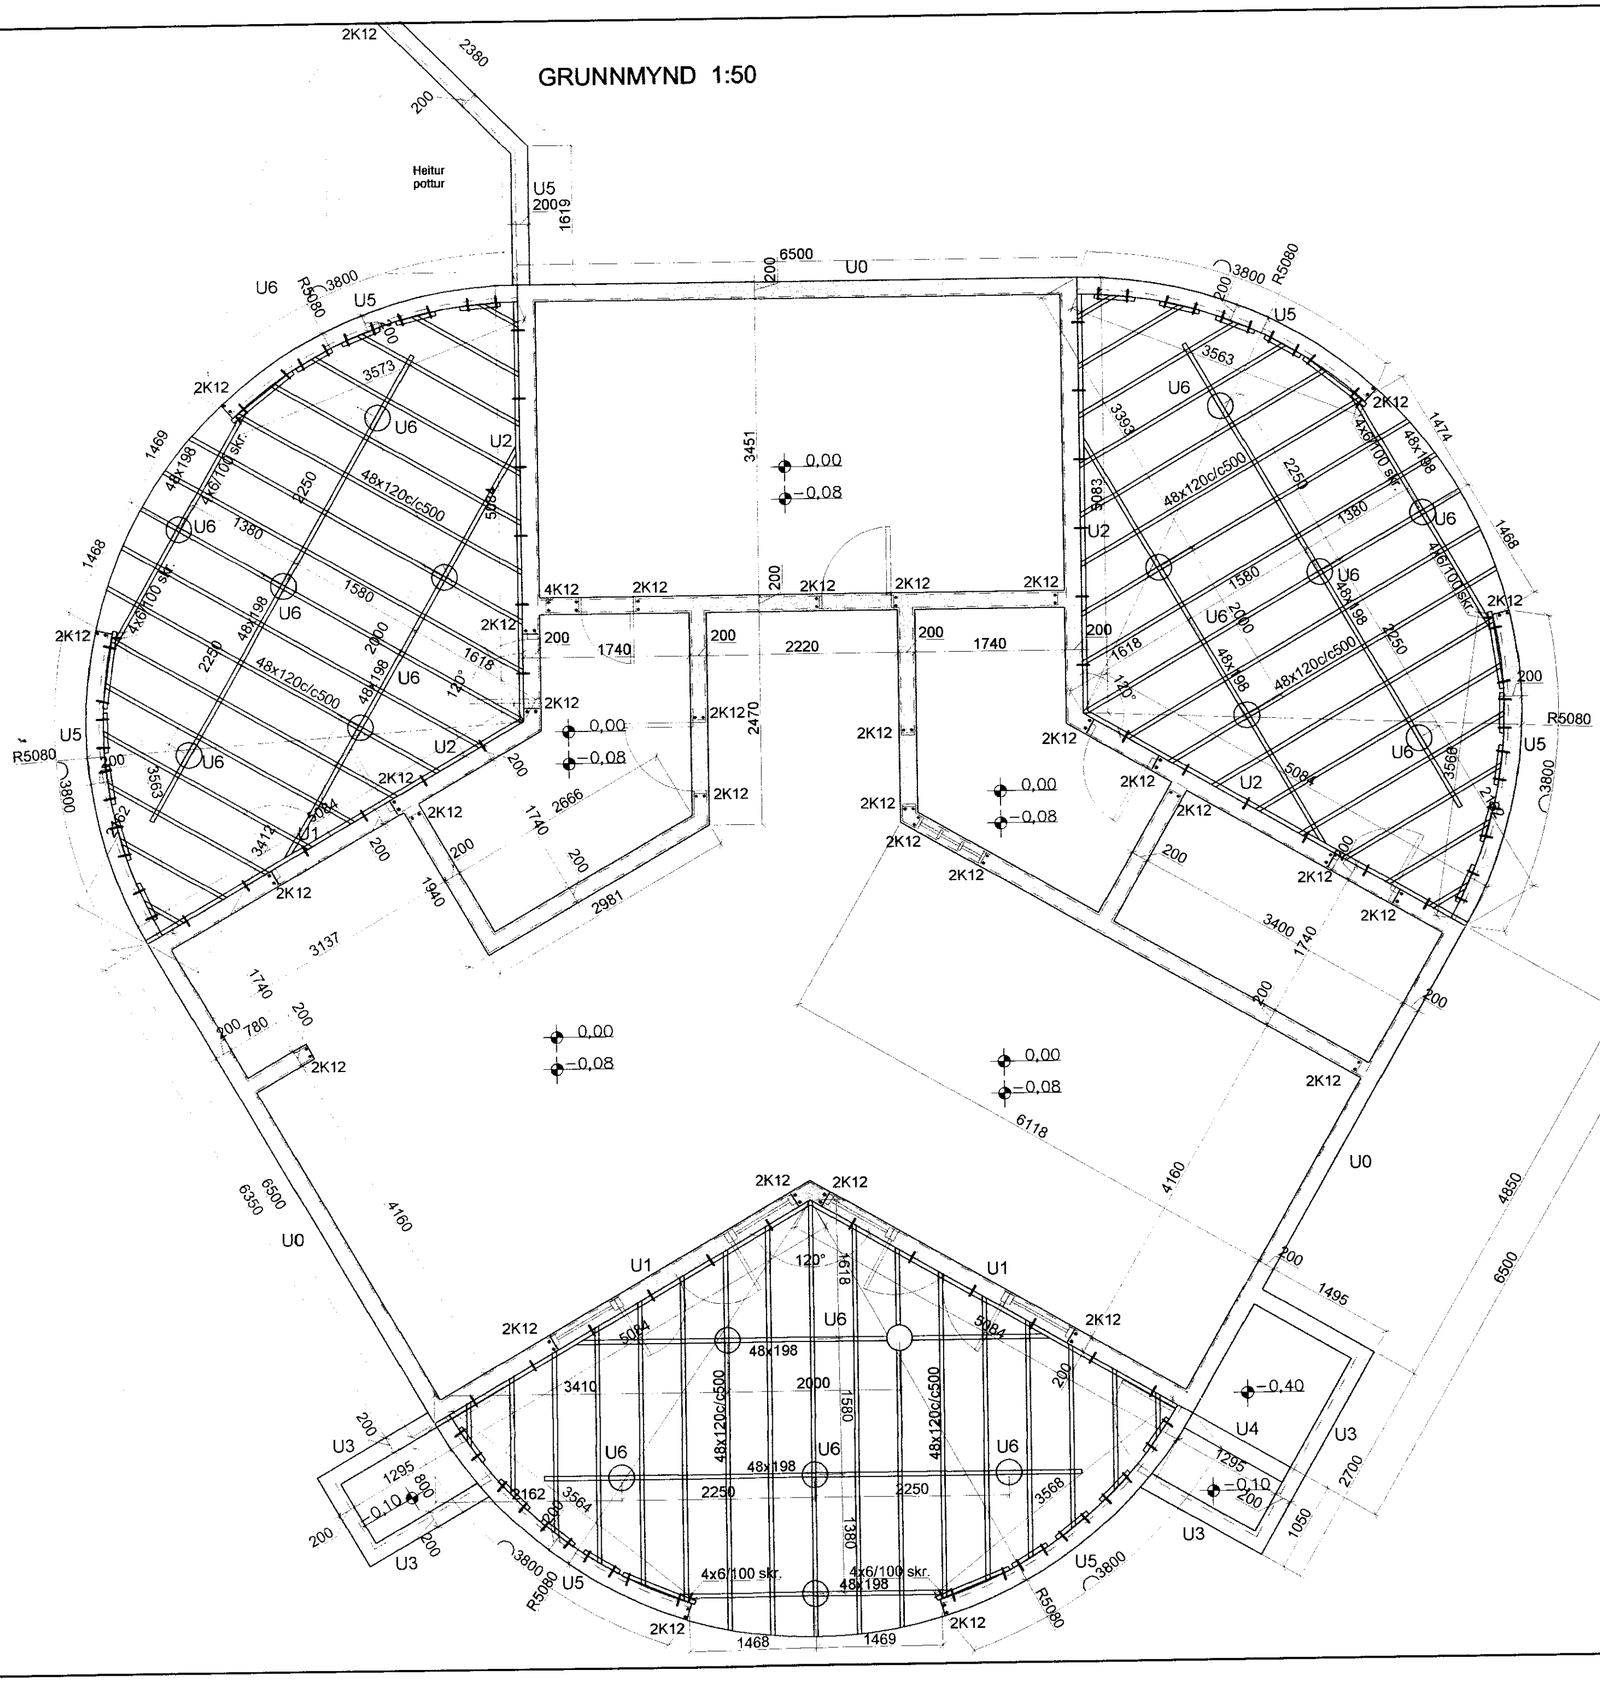

MÓTTEKIÐ
03 AUG. 2010
Byggingafulltrúi uppsv. Árnessýslu og Flóahr.

Sjá snið og skýringar á bl.B002

Breytingar		
Nr.	Dags.	Nafn

NEÐAN SOGSVEGUR 18A

Verkfræðistofa Þráinn & Benedikt
Laugavegi 178, 105 Rvk.
Sími: 553 1770, 568 7775, Fax: 568-7701
Netfang: verkfraedistofa@verkfraedistofa.is

Burðarvirki undirstöður

H ÞK | T HS | S	
M	1:50
Nr.	B001
Dags.	maí '10
	090638-4839
	080149-3609