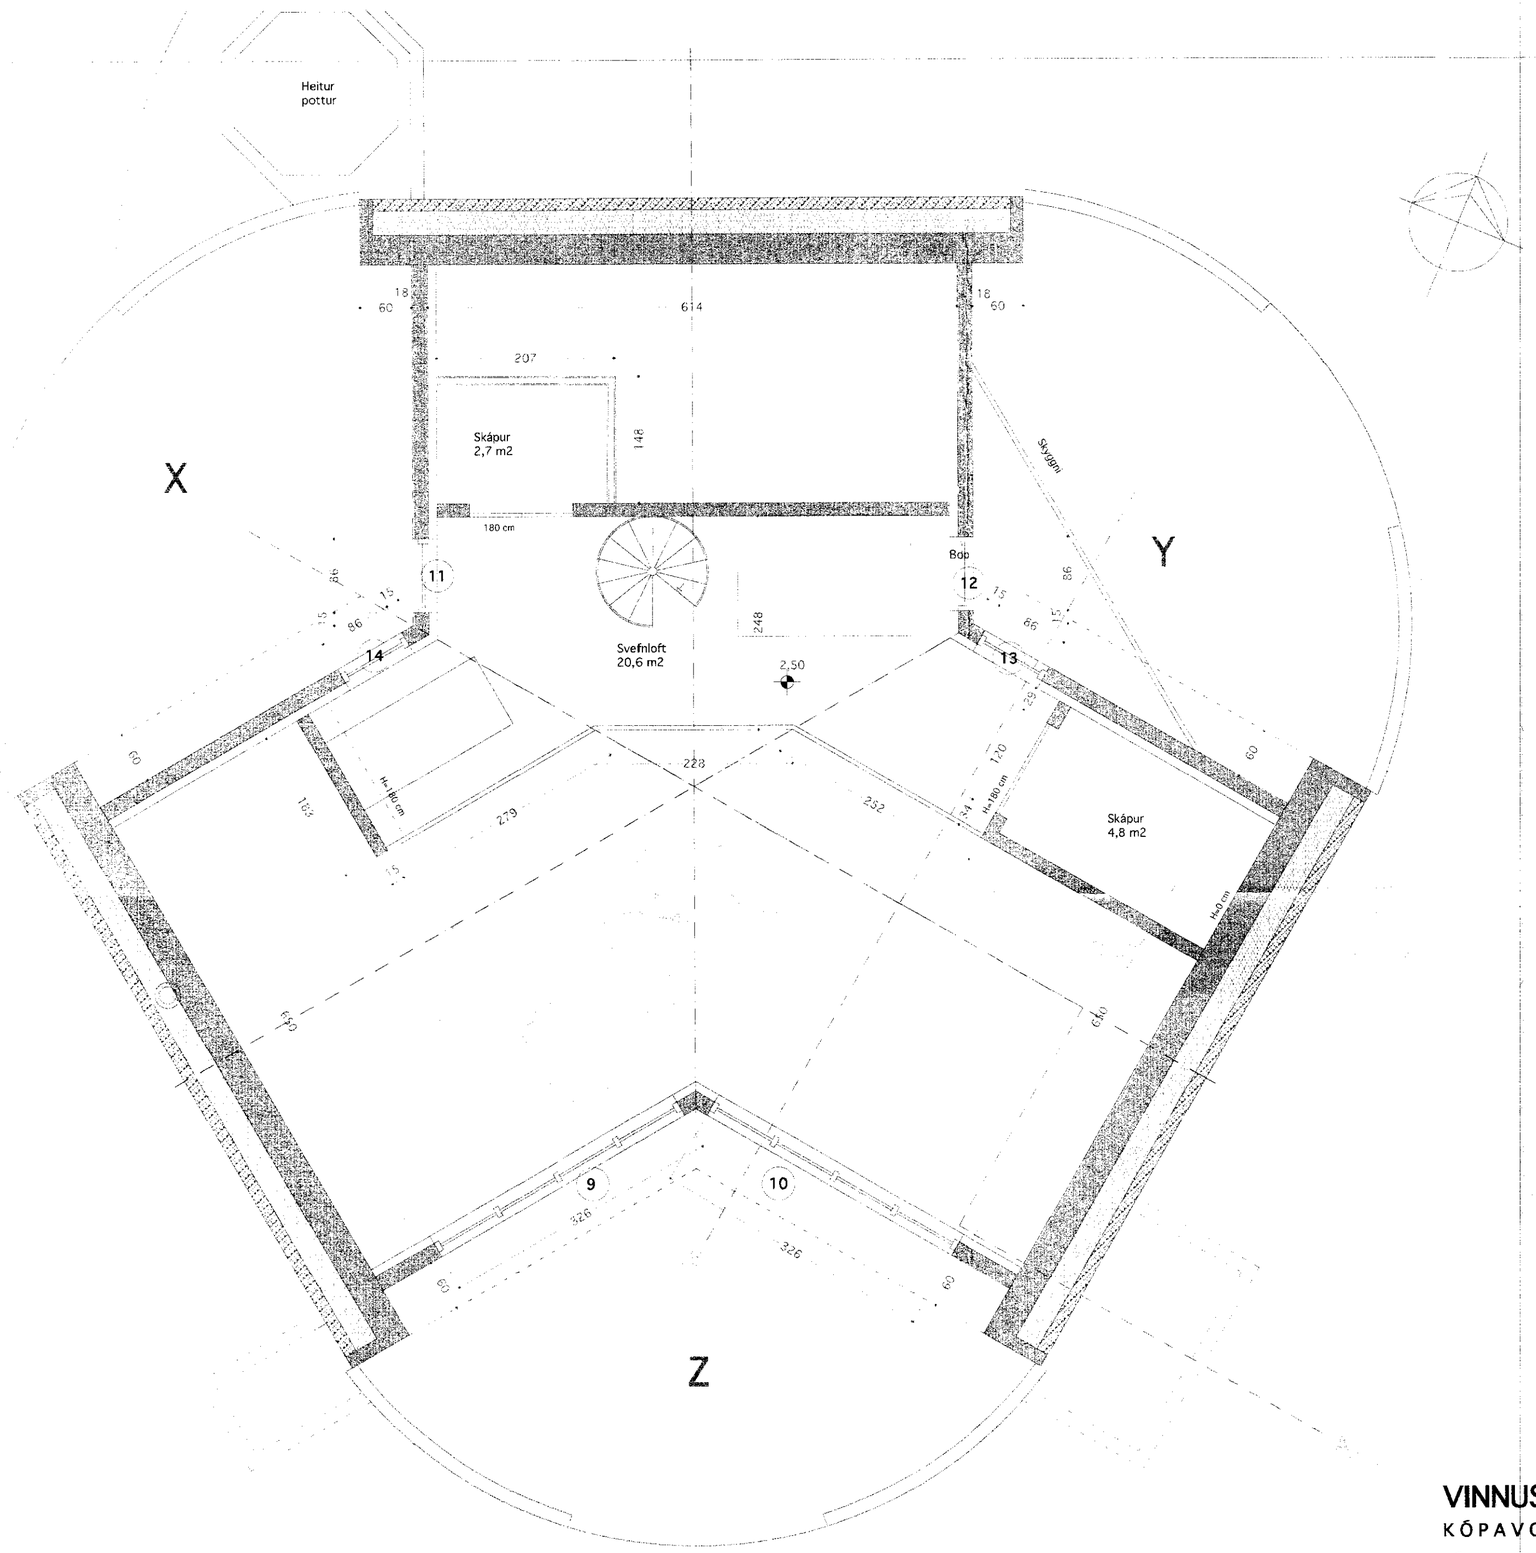

Grunnmynd - Svefnloft

Gólfkótar miðast við fullfrágengið gólf

MÓTTEKIÐ
04 JÚNÍ 2010
Byggingafulltrúi uppsv. Árnessýslu og Flóahr.

VINNUSTOFA
KÓPAVOGI
SÍMI 554 0115 - 844 6960
VESTURVÖR 9
vifillark@simnet.is
VÍFILL MAGNÚSSON ARK. 171238-4639
HALLA HANNESDÓTTIR TT. 220851-7889

HEITI Neðan-Sogsvegur 18A, Þrastarskógi
EIGN Reynir Karlsson & Jóna Aðólfsdóttir
TEIKN Grunnmynd svefnlofts
Mkv. 1 : 50

DAGS. apríl 2010
TEIKN. VM HH
SAMÞ.
BREYTT.

B02