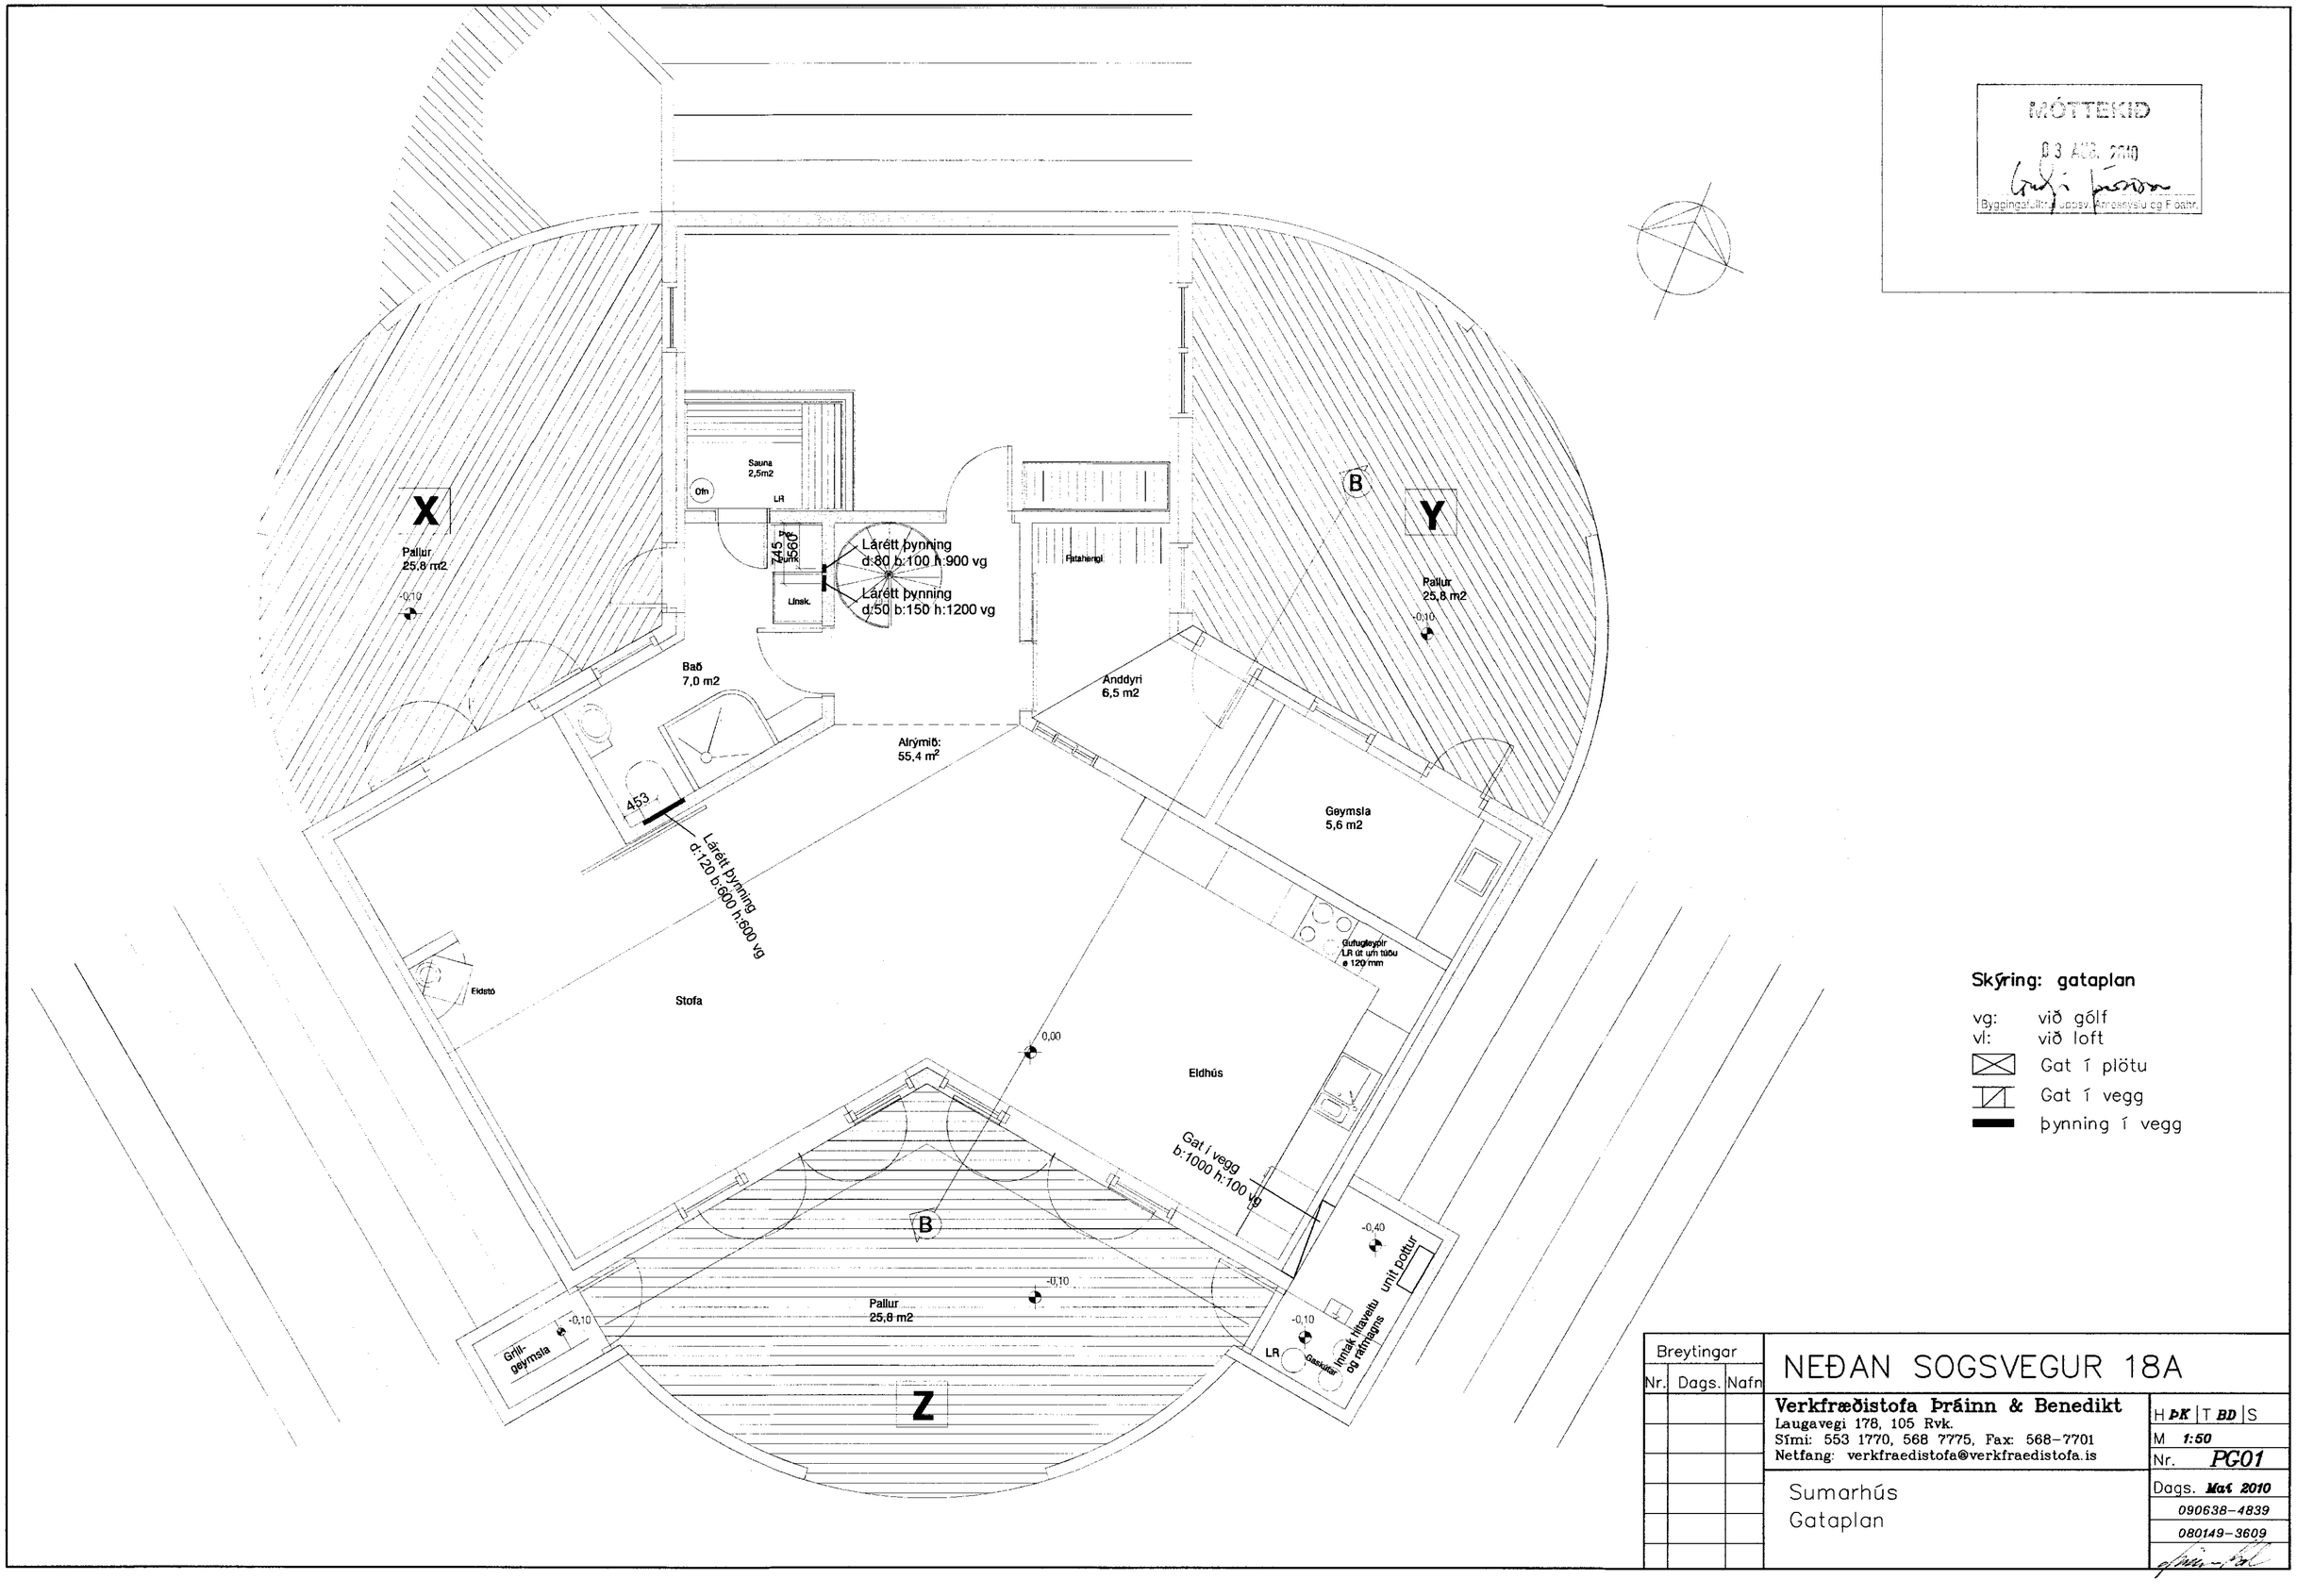

MÓTTEKIÐ
03 AGÚ. 2010
Byggingafulltrúi Kópavogs, Arnarsýslu og Fóahr.

Skýring: gataplan

vg: við gólf
vl: við loft
Gat í plötu
Gat í vegg
þynning í vegg

Breytingar		
Nr.	Dags.	Nafn

NEÐAN SOGSVEGUR 18A

Verkfræðistofa Þráinn & Benedikt
Laugavegi 178, 105 Rvk.
Sími: 553 1770, 568 7775, Fax: 568-7701
Netfang: verkfraedistofa@verkfraedistofa.is

Sumarhús
Gataplan

H ÞK | T BD | S
M 1:50
Nr. PG01
Dags. Maí 2010
090638-4839
080149-3609