



SNIÐ Í INNTAK M. 1:100

MÓTTAKIÐ  
03.05.2019  
*Andri Þorsson*  
Byggingafræðingur og Sv. Árnassælu og Flóahtr.

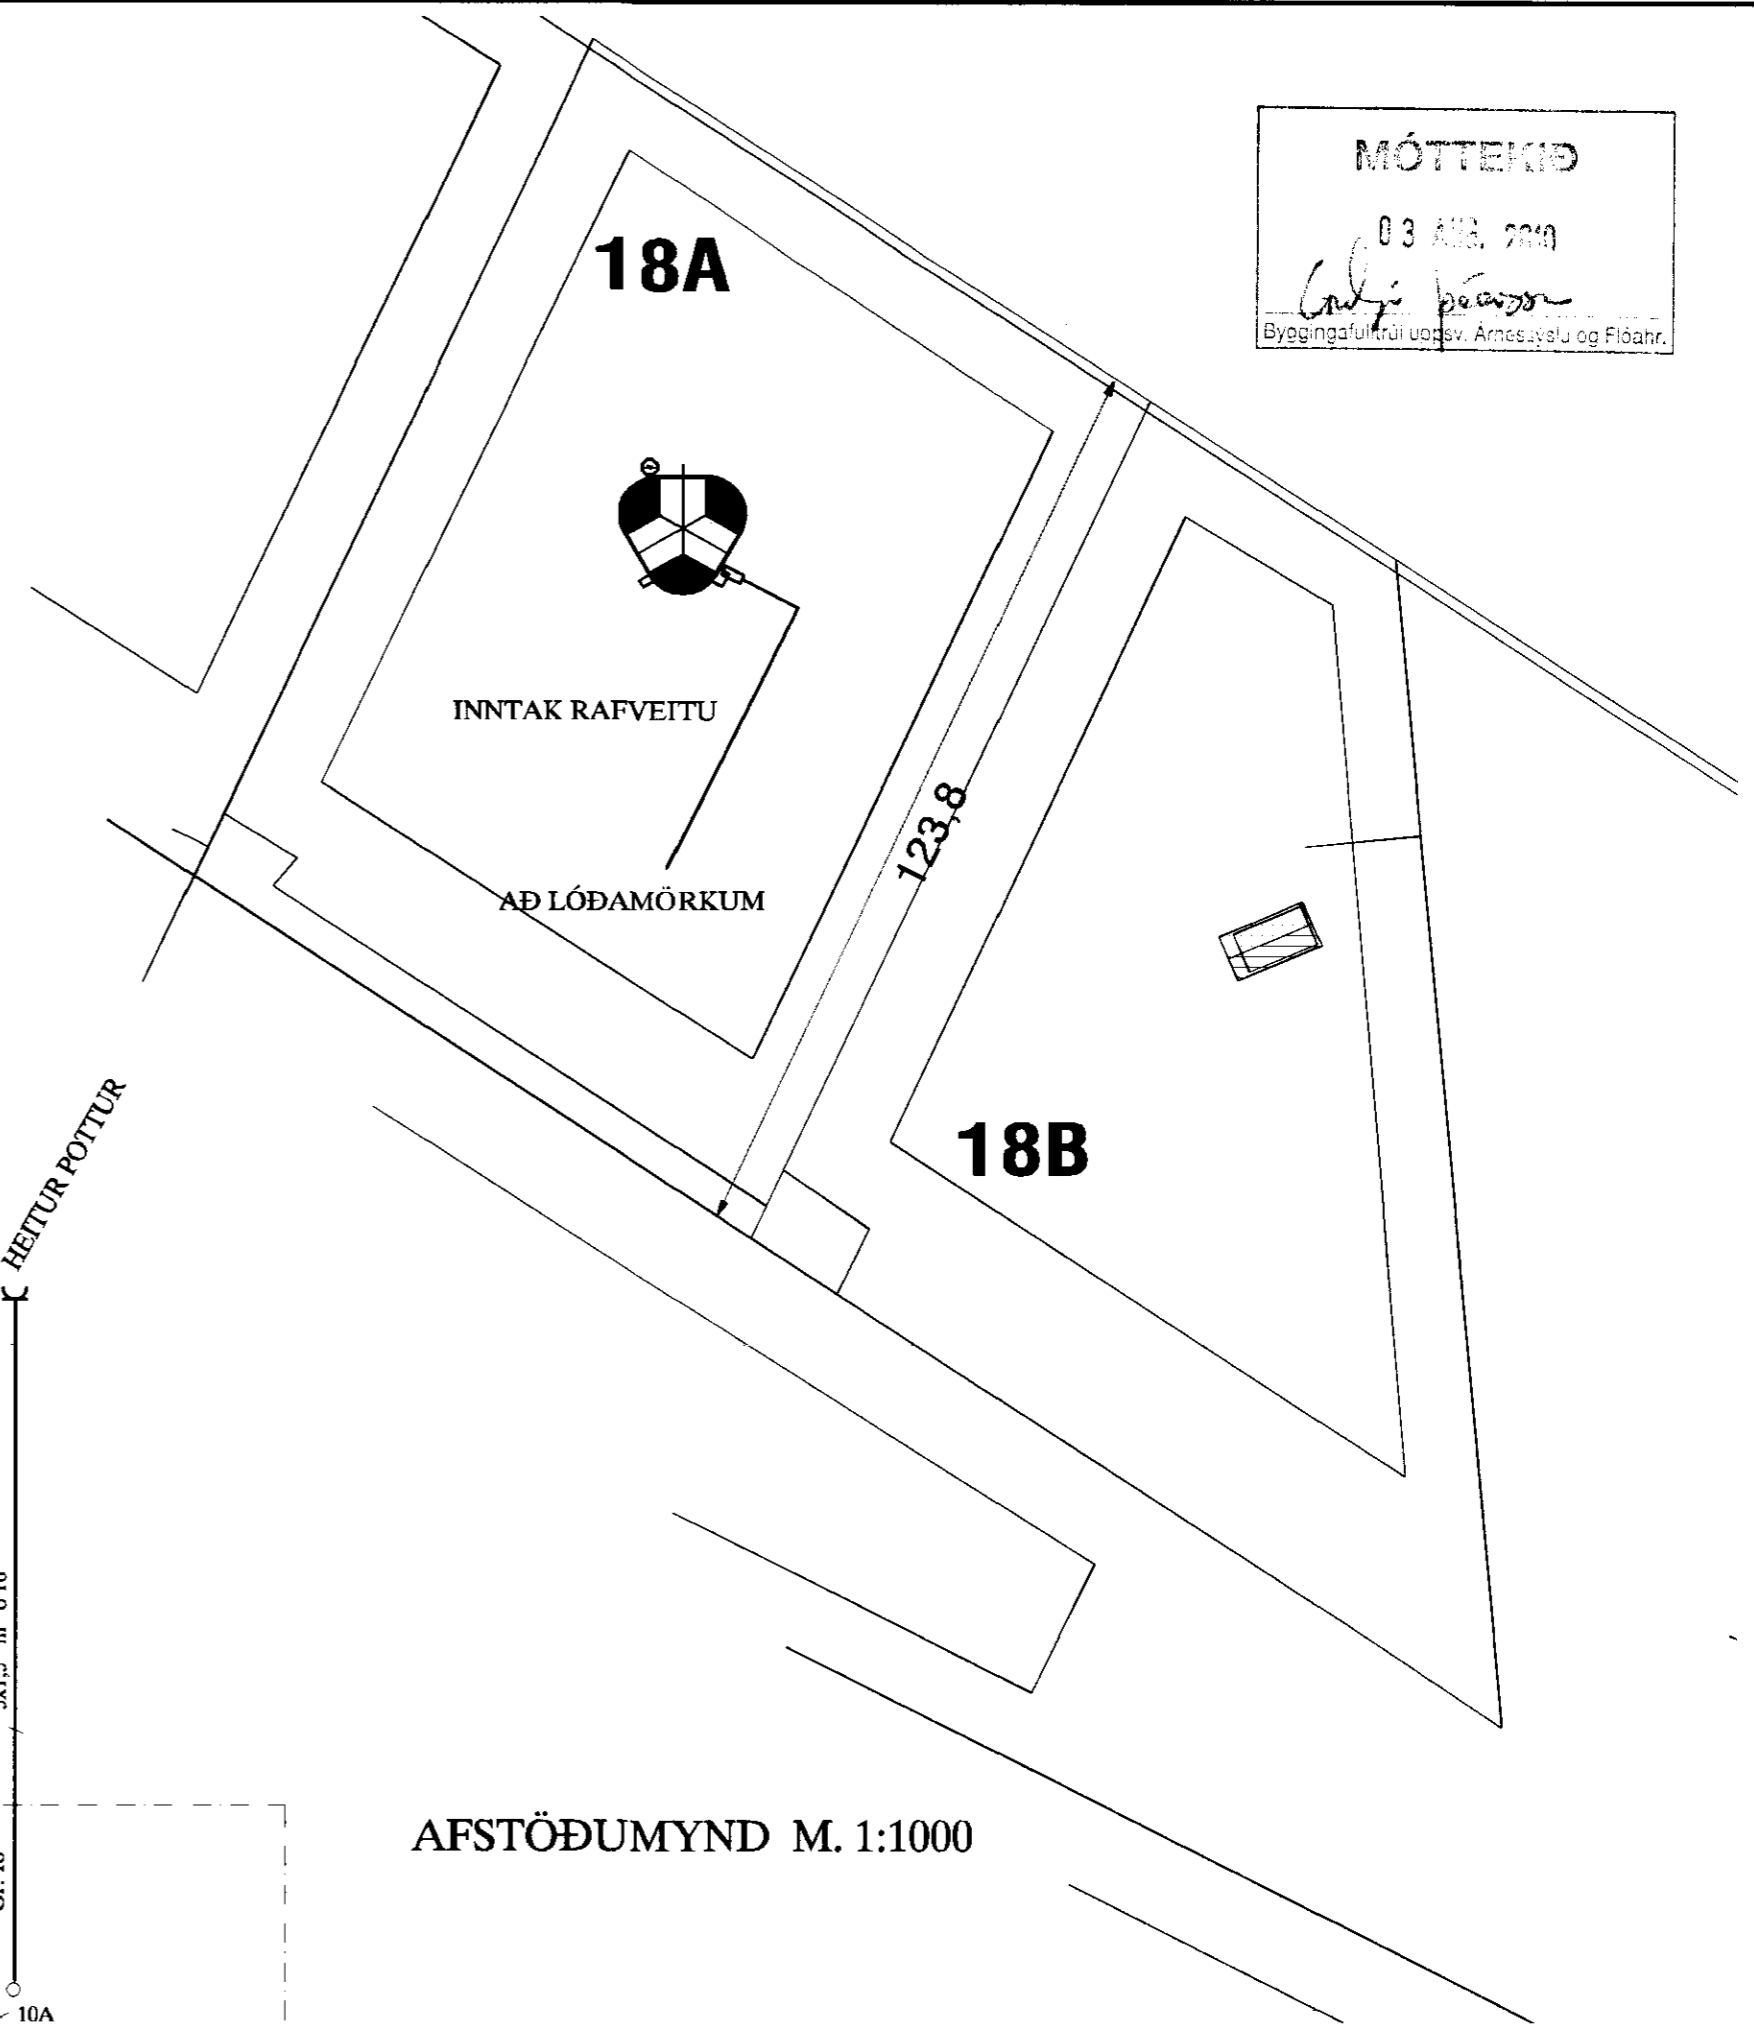

AFSTÖÐUMYND M. 1:1000

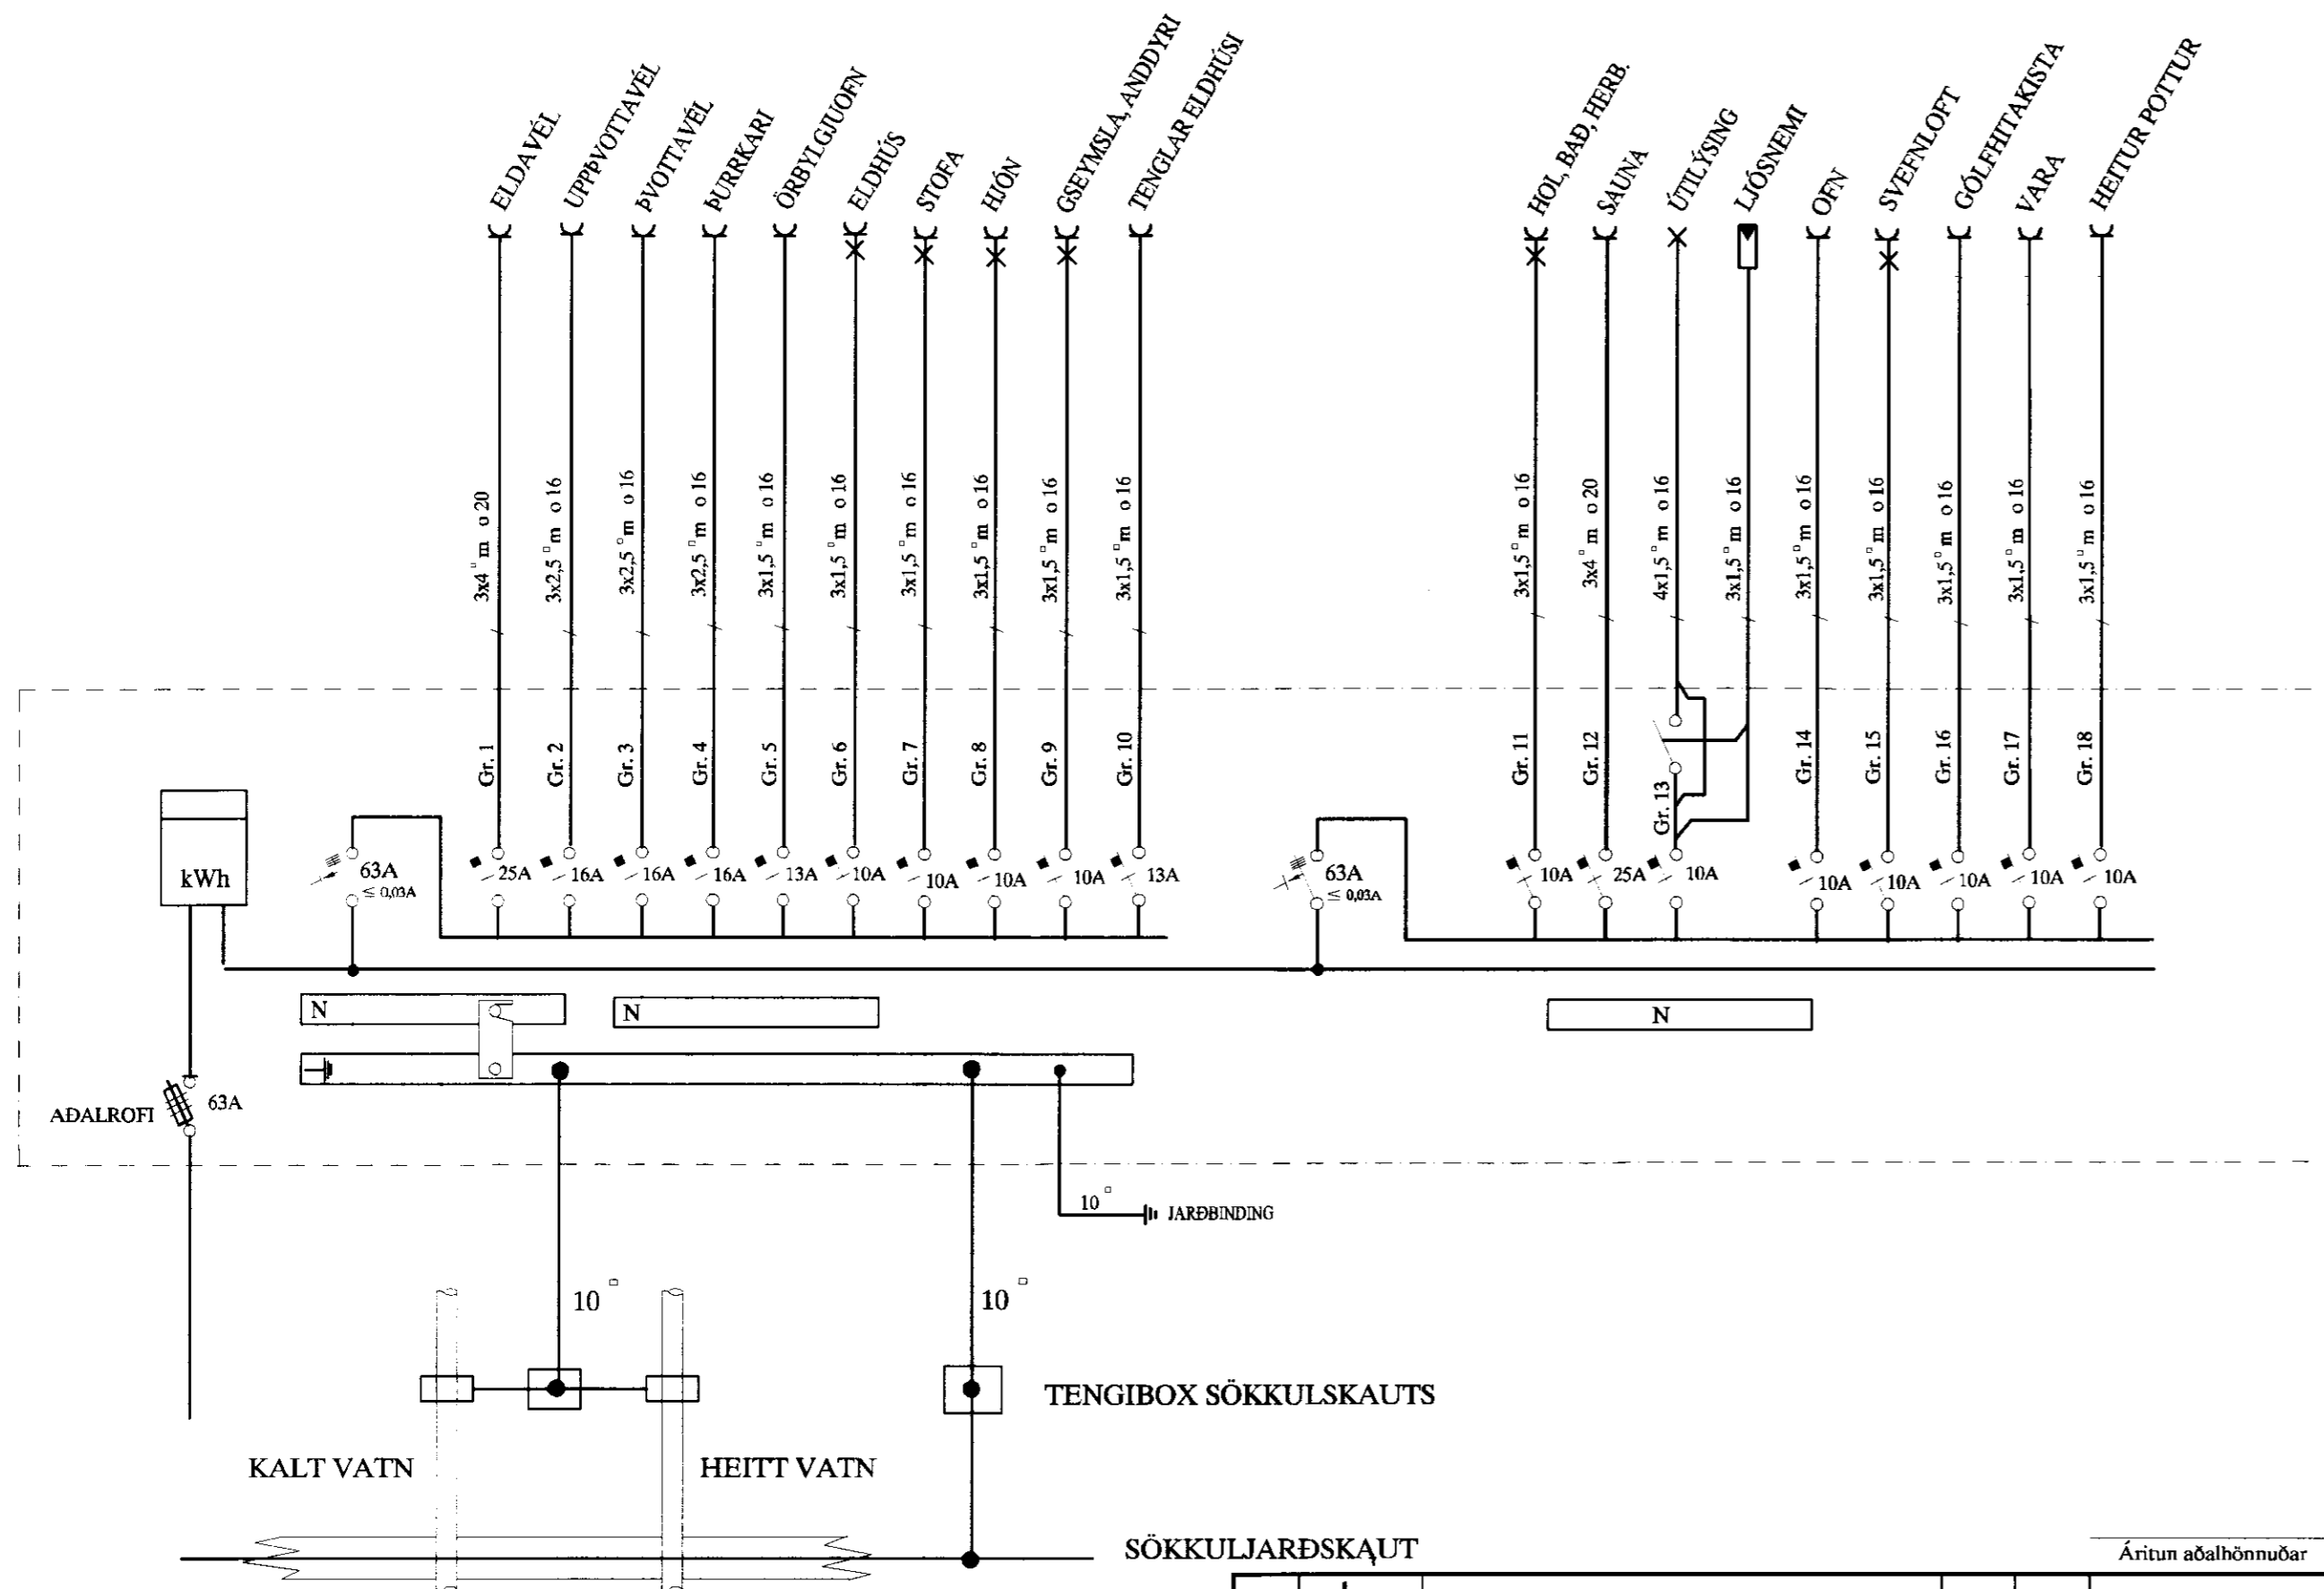

SKÝRINGAR

LAGNIR ERU HULDAR 16mm PLASTPÍPUR OG TAUGAR 3x1,5<sup>2</sup>.  
HÆÐ Á ROFUM SÉ 105 sm.  
TENGLAR VIÐ ROFA SÉU Í SÖMU HÆÐ OG ROFAR.  
HÆÐ Á TENGLUM SÉ 20sm.  
HÆÐ Á VEGGLJÓSUM YFIR VÖSKUM SÉ 210sm.  
MÁLSTRAUMUR ROFA SÉ 10A, EN TENGLA 16A.

NEMA ANNARS SÉ GETIÐ

L = SJÓNVARP, F = BÆJARSÍMI, T = HITANEMAR F. GÓLFHITA H=160sm  
H = HÁTALARADÓ SIR H=20sm, DS = DYRASÍMI H=130sm

- R j REYKSKYNJARI jóniskur
- R o REYKSKYNJARI optiskur
- → HREYFISKYNJARI ÞJÓFAVARNARKERFIS H=V/LOFT

					Áritun aðalbönnuðar		NEÐAN-SOGSVEGUR 18A		MKV. 1:50 1:100, 1:1000		
							ÞRÁSTARSKÓGI		TEIÐI.NR. 1		
							AFSTÖÐUMYND, SKÝRINGAR, SNIÐ OG EINLÍNUMYND		SÍÐASTA.TNR.		
A	10.05.25	HEIMTAUGARTEIKNING OG FULLNABART.	B.B.T.	T.S.	<i>Þorsson</i>	220146-2439	TERA S/F		TNR. 1	AF 5	DTG. A
ÚTG.	DAGS		TEIKN.	HANNAÐ	SAMÞYKKT	KENNITALA	RAFMAGNISVERKFRÆÐISTOFA		TNR. 1	AF 5	DTG. A
							EDMUND BELLERSEN		SÍMI 5687388		
							TRAUÐI SVEINÞÓRNSSON		SÍMI 5687390		