




Samþykkt
08 JULI 2008
Ólafur Guðmundsson
Byggingarfulltrúi uppsveita Árnessýslu

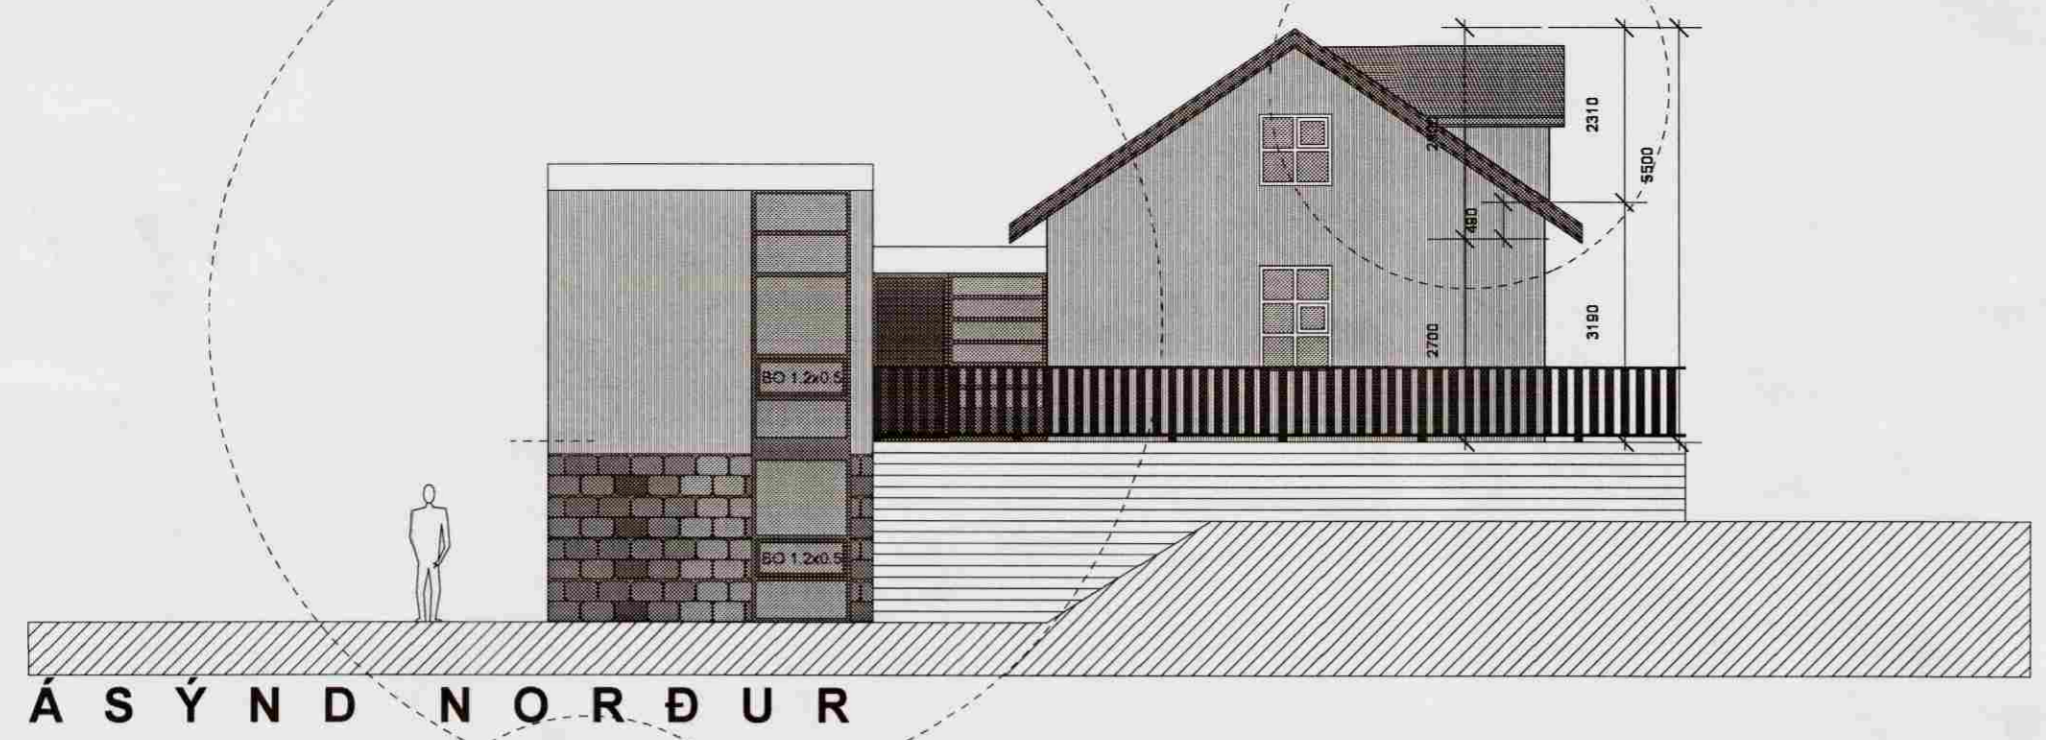


Á SÝND NORÐUR

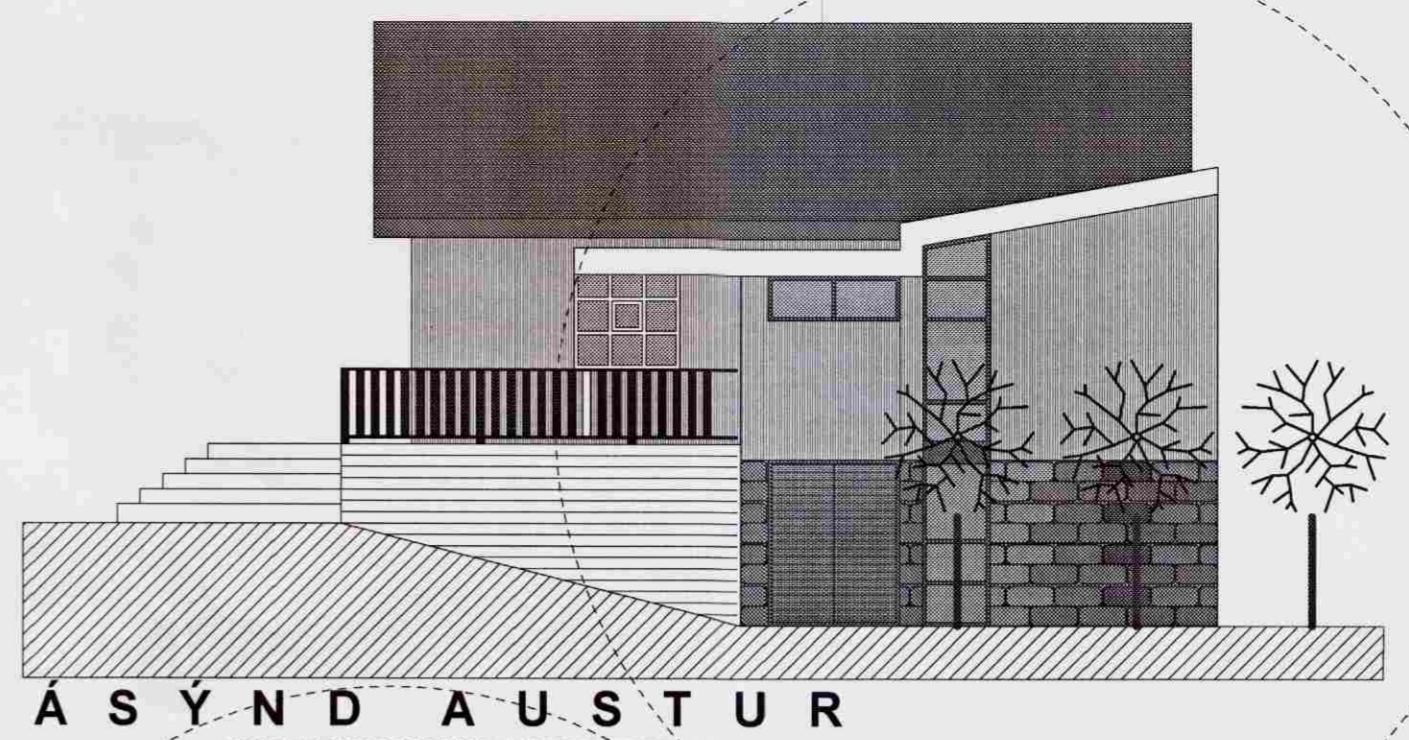


Á SÝND AUSTUR

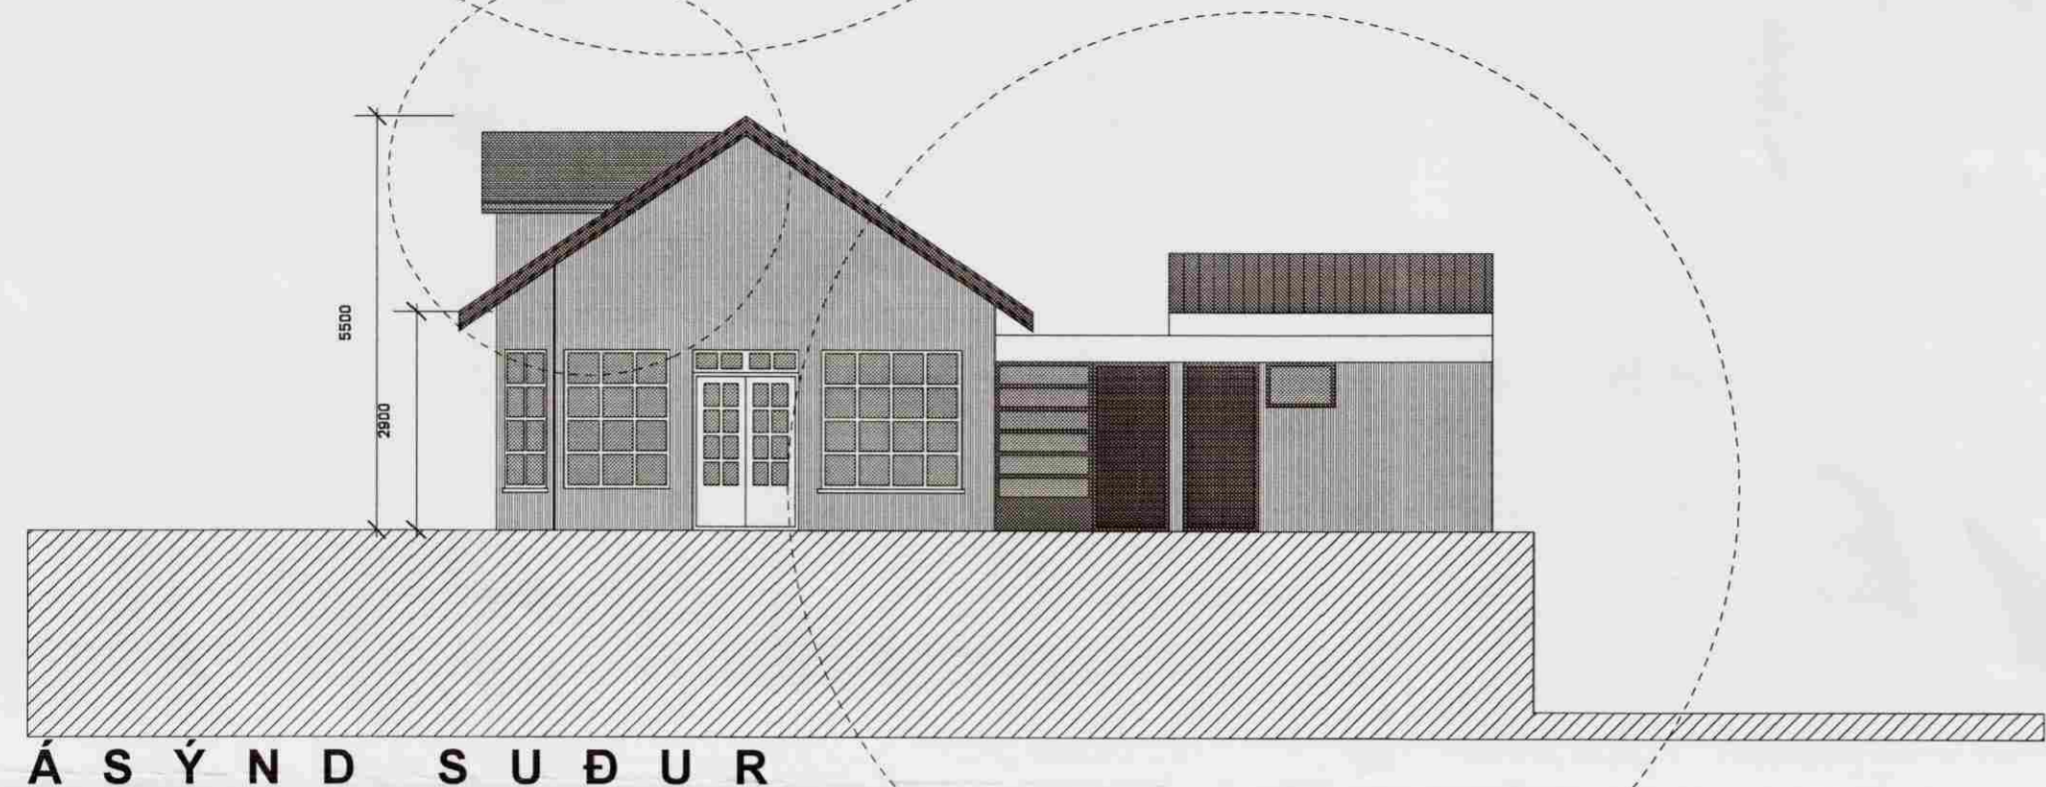

Á SÝND SUÐUR

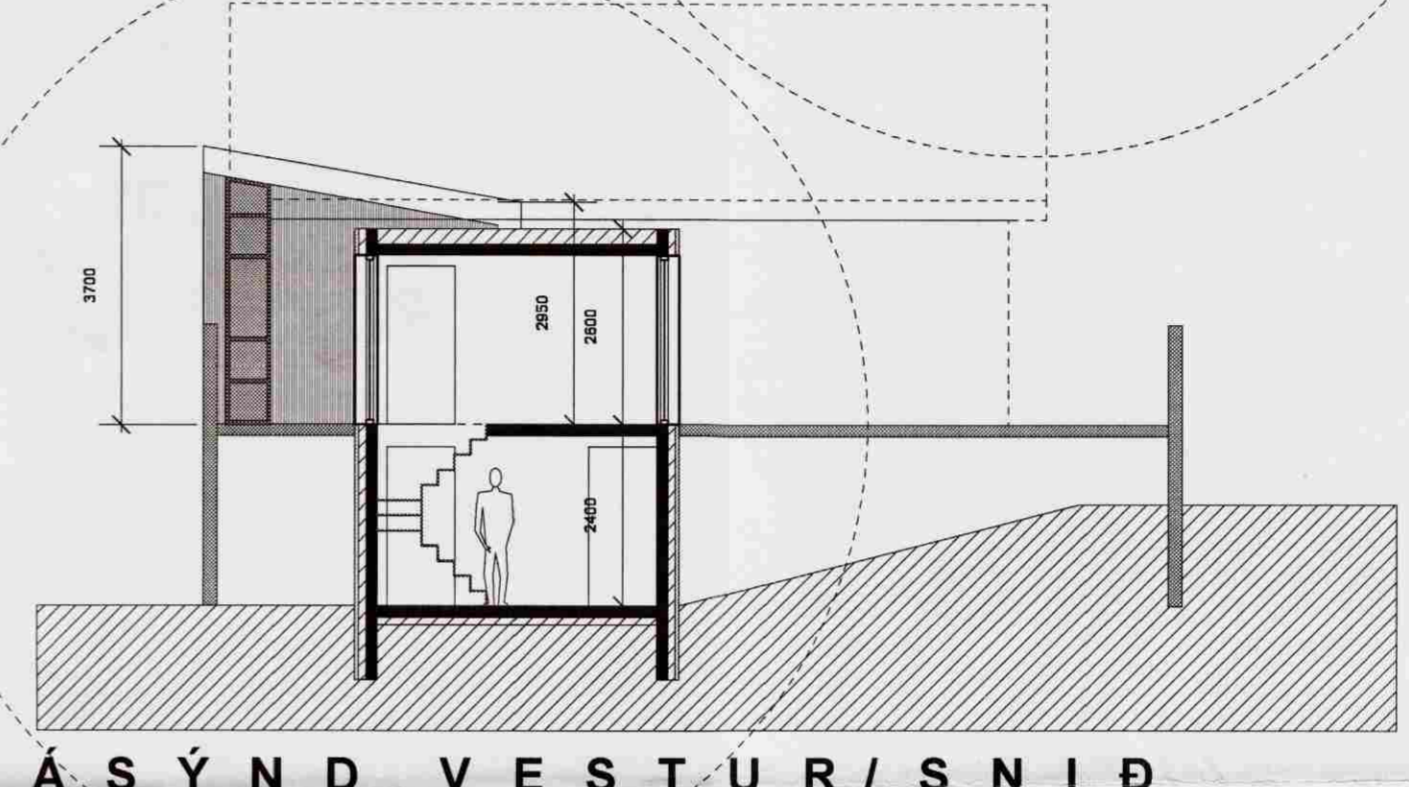

Á SÝND VESTUR/SNIÐ

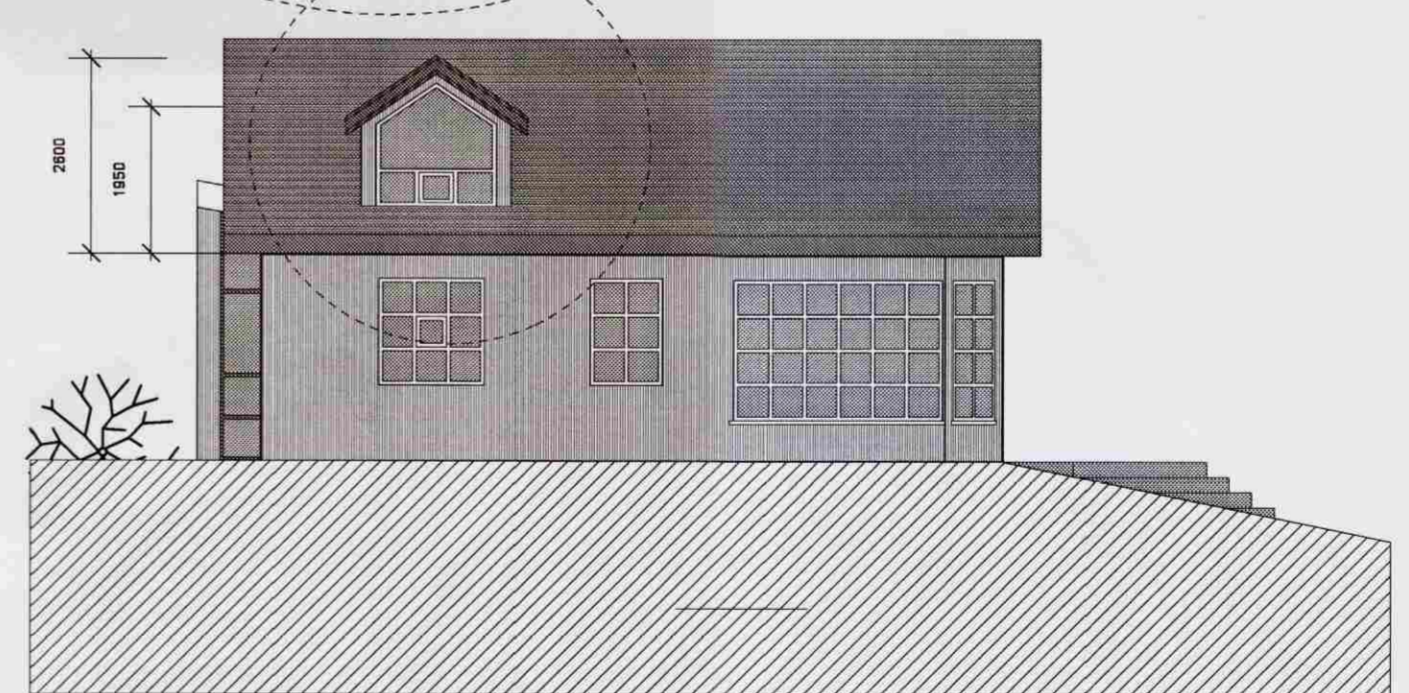

Á SÝND VESTUR

VERKEFNI
NEDAN SOGSVEGAR 30,
GRÍMSNES- OG GRAFNINGSHREPPUR

VERKAUPI
KRISTÁN INGI EINARSSON

TEIKNING
ÚTLIT
SNEIÐINGAR
SKRÁNINGARTAFLA 02
MÆLIKVARÐI
1:100
DAGSETNING
23.6.2008

Skráningartæla: Neðan Sogsvegur 30				Skráningartí: Gunnlaugur Johnson														
Landnúmer: 169344				Kennitala: 060657-7819														
Methlutunúmer: 01				Útgáfa: 4.01														
				Daga: 1.7.2008														
Ípplýting og lýsing				Stærðir														
D0	D1	D2	D3	D4	D5	D6M	D6	D7	D8	D9	D10a	D10b	D11	D12	D16	D17		
Lokun	Rými hæð-róð	Nokun texti	Höfuð-tíðkun	Egner-hald	Botnrútur m²	Málruður m²	Stígar m²	Op m²	Brústrútur m²	Brústrútur ah < 1,8	Salerhæð mín	Salerhæð max	Brúð rúmmál m³	Nettóruður m²	Brú flatarúmmál m³	Reiknibla skiptarúmmála	Séðla-rúmmál m³	
		Mestahlut			172,7	0,0	5,0	5,0	167,7	18,5			539,5	146,7	149,2		440,605	
		Botn											20,3					
A	00	Kjallari íbúð	N	0101	38,0	0,0	1,7	0,0	38,0	0,0	2,40	2,40	91,2	29,8	38,0			
	0001				38,0		1,7		38,0				91,2	29,8	38,0	2,40	71,620	
A	01	1. Hæð íbúð	N	0101	101,4	0,0	3,3	1,7	99,7	0,0	2,40	5,50	370,3	86,9	99,7			
	0101				101,4		3,3	1,7	99,7				370,3	86,9	99,7	3,65	317,185	
A	02	2. Hæð íbúð	N	0101	33,3	0,0	0,0	3,3	30,0	18,5	0,60	2,80	57,7	30,0	11,5			
	0201				33,3		0,0	3,3	30,0	18,5			57,7	30,0	11,5	1,73	51,900	
Útgæmslur																		
Ísmelgnir sumra																		
Egnerhald				Skiptarúmmál														
Egner-hald	Nokun texti	Brú flatarúmmál m²	Séðla-rúmmál m³	Séðla-rúmmál og sameign m³														
0101	Íbúð	149,2	440,605	440,605														
	Allt	149,2	440,605	440,605														

Helstu stærðir

Hús alls: 167,7 m², 539,5 m³
Sjá nánar í skráningartöflu

Flatarmál lóðar: 62.100 m²

Á lóðinni eru fyrir 4 önnur mannvirki:

- 220-7937 01 0101 Sumarbústaður 1950 126.8 m²
- 220-7937 02 0101 Geymsla 1970 15.6 m²
- 220-7939 03 0101 Sumarbústaður 1960 34.9 m²
- 220-7941 05 0101 Bátaskýli 1960 15.3 m²

ROK IS ehf.

GUNNLAUGUR Ó. JOHNSON
ARKITEKT FAÍ
KT: 080657 7819
TRYGGVAGÖTU 16, 101 R
5621669 - 8642625
GOJ@CENTRUM.IS