




SAMÞYKKT
 25 JAN. 2012
Óskar Þór Óskarsson
 Byggingafræðingur og Floðtr.

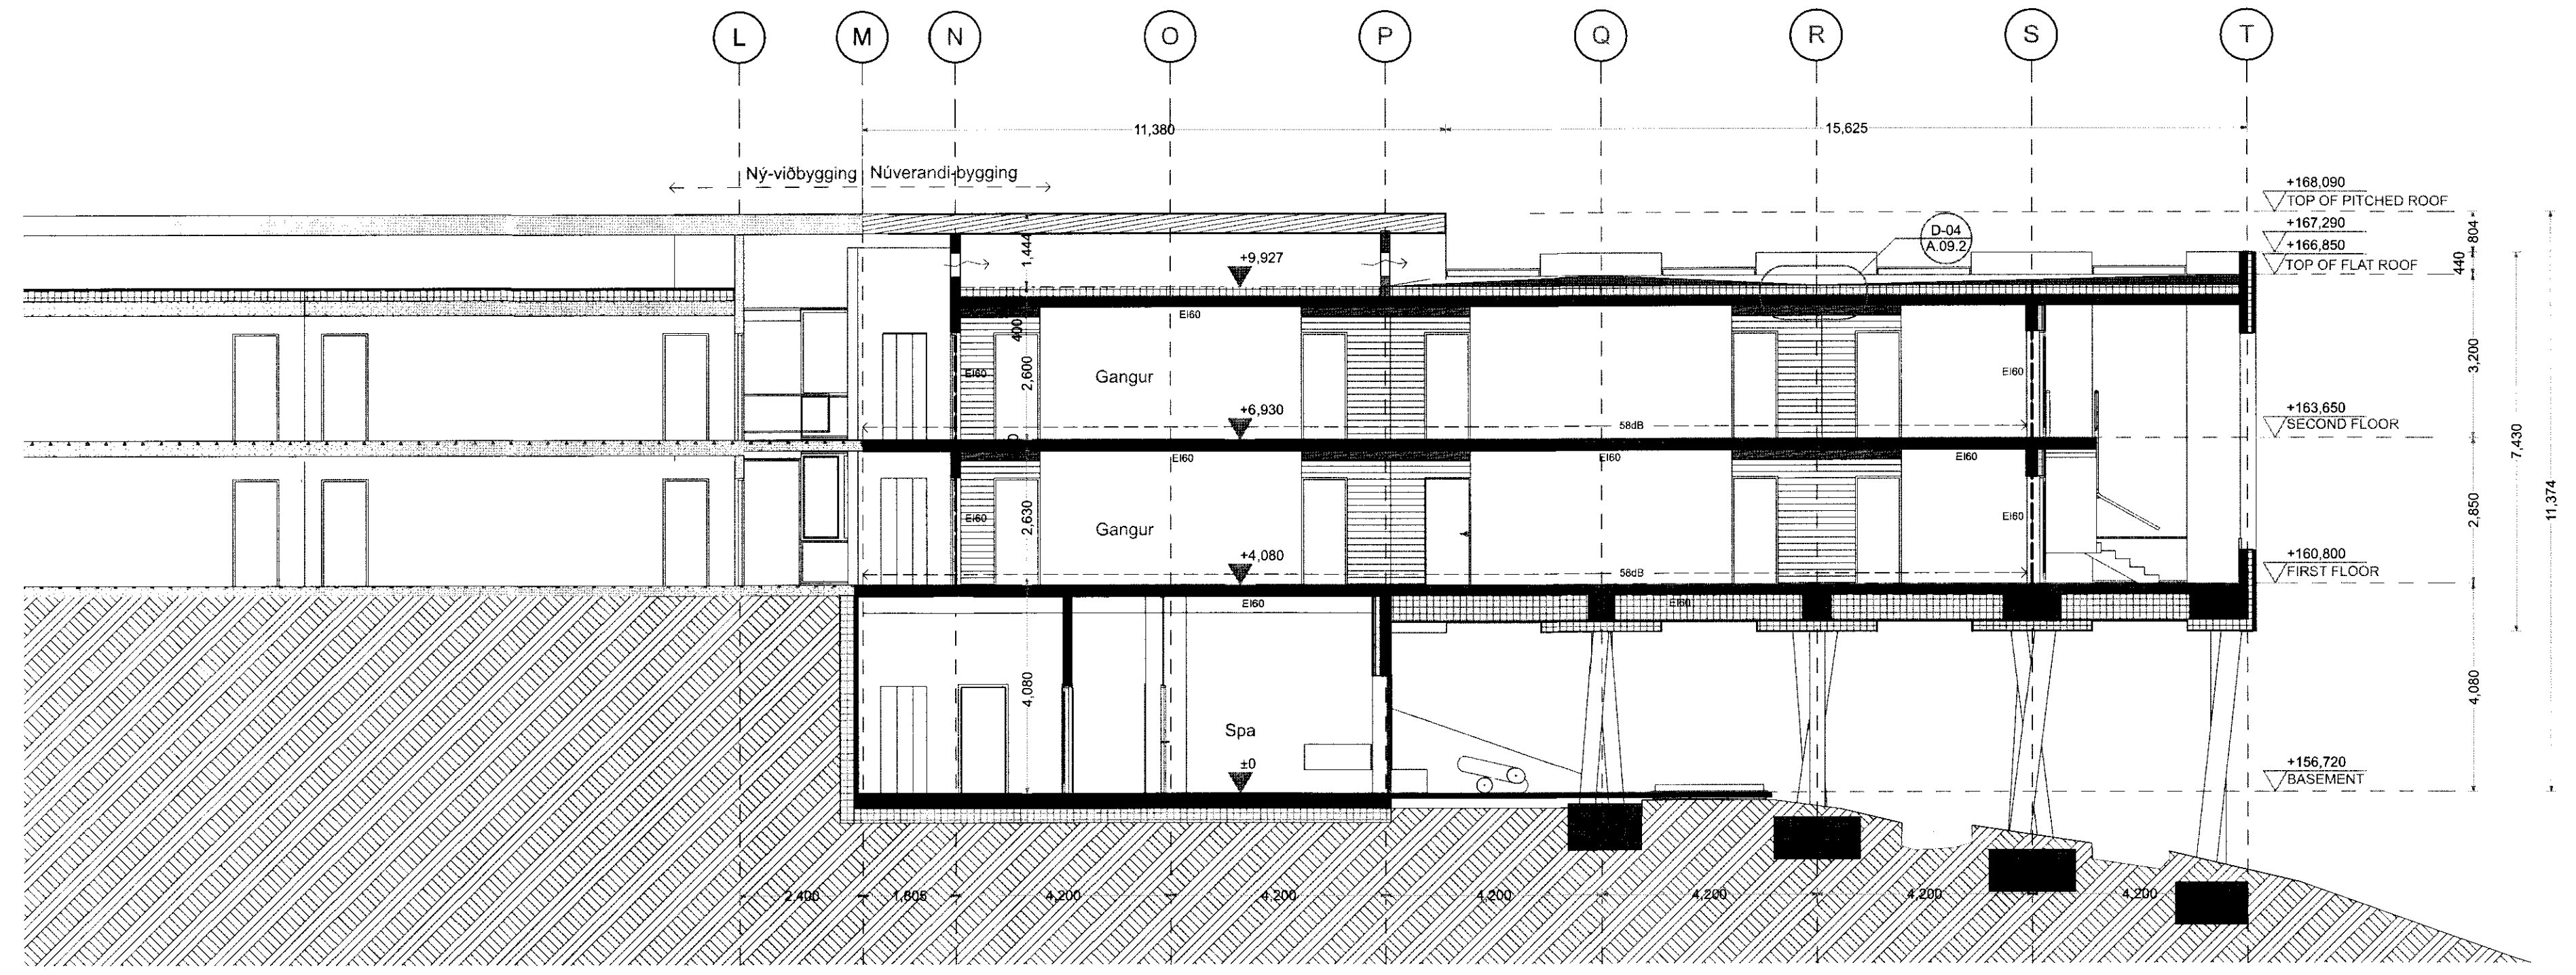


S-01 SNID 1:100

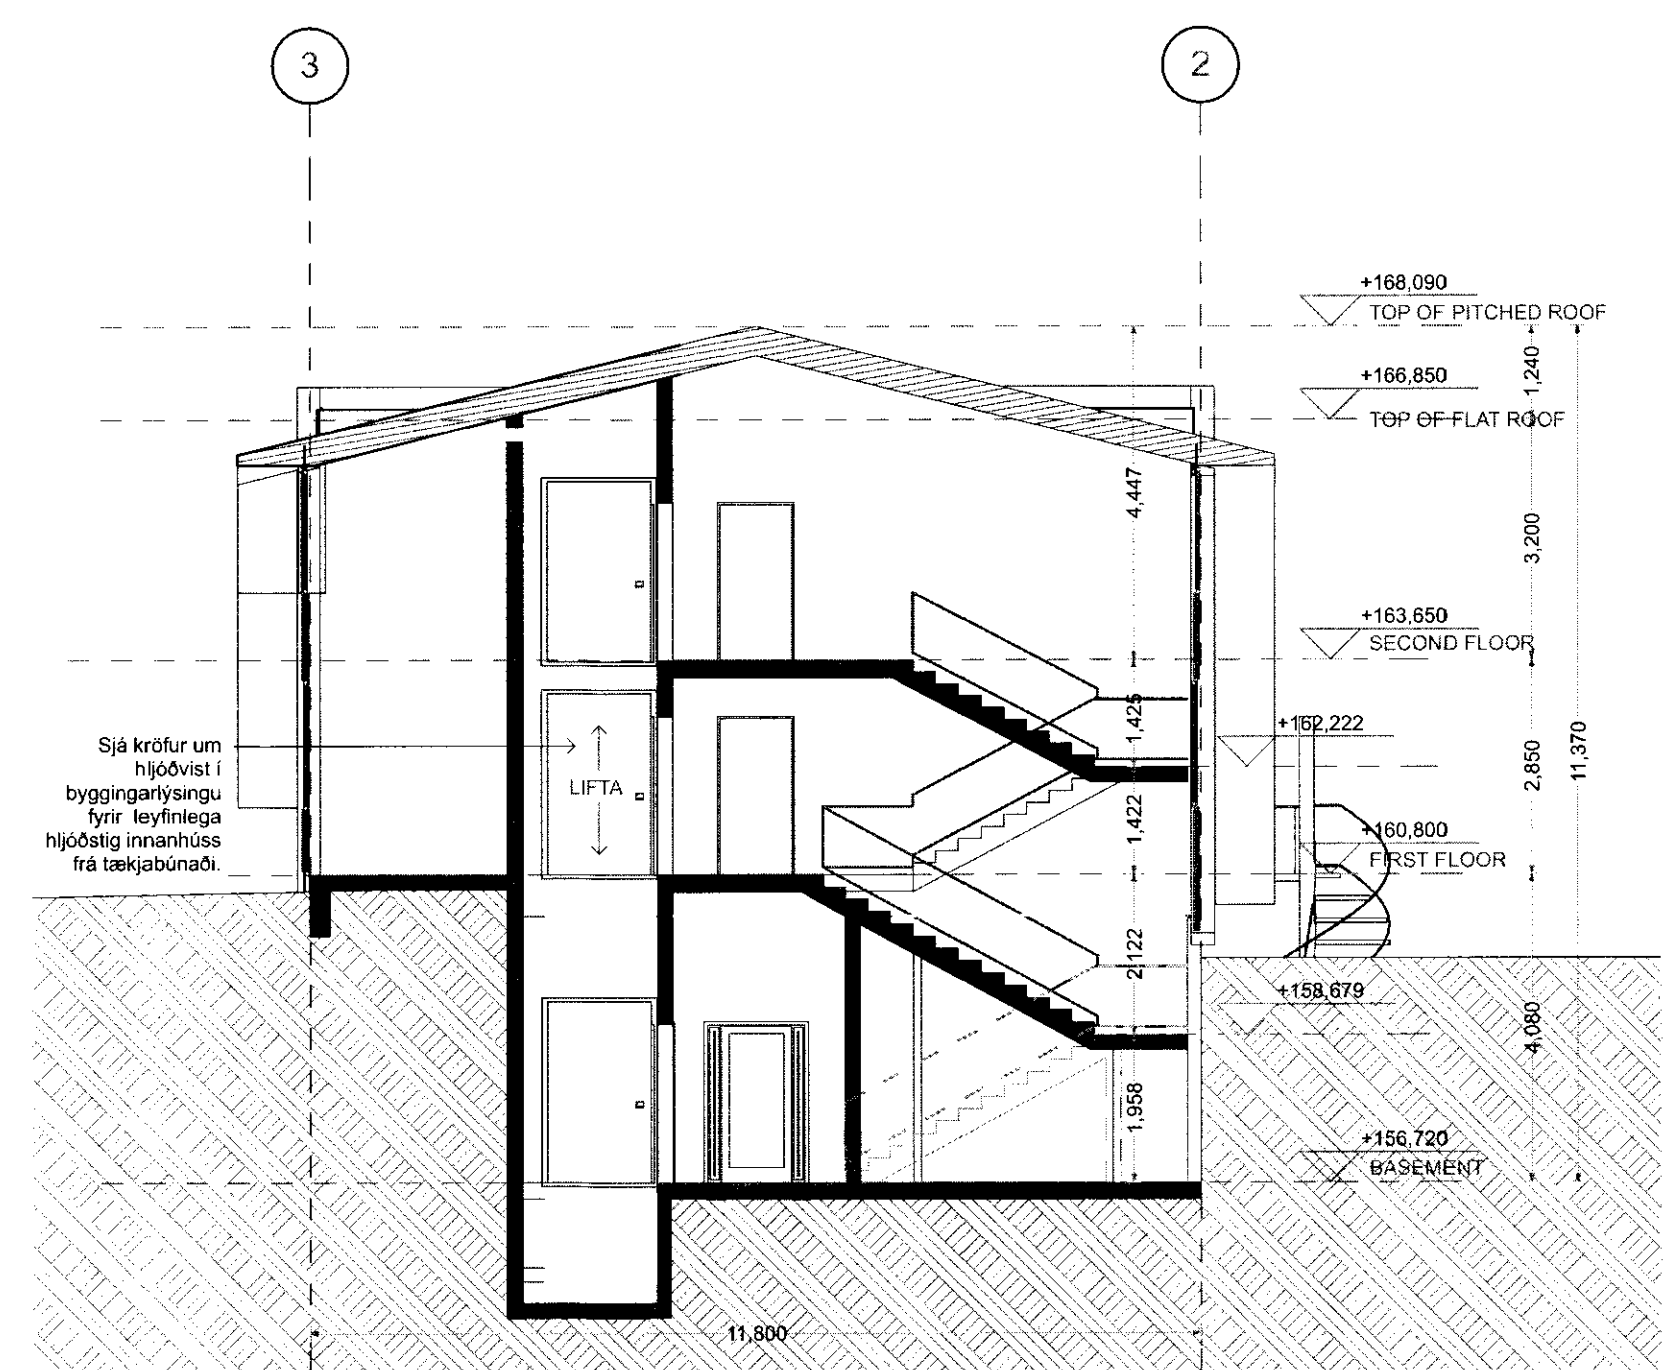

S-07 1:100

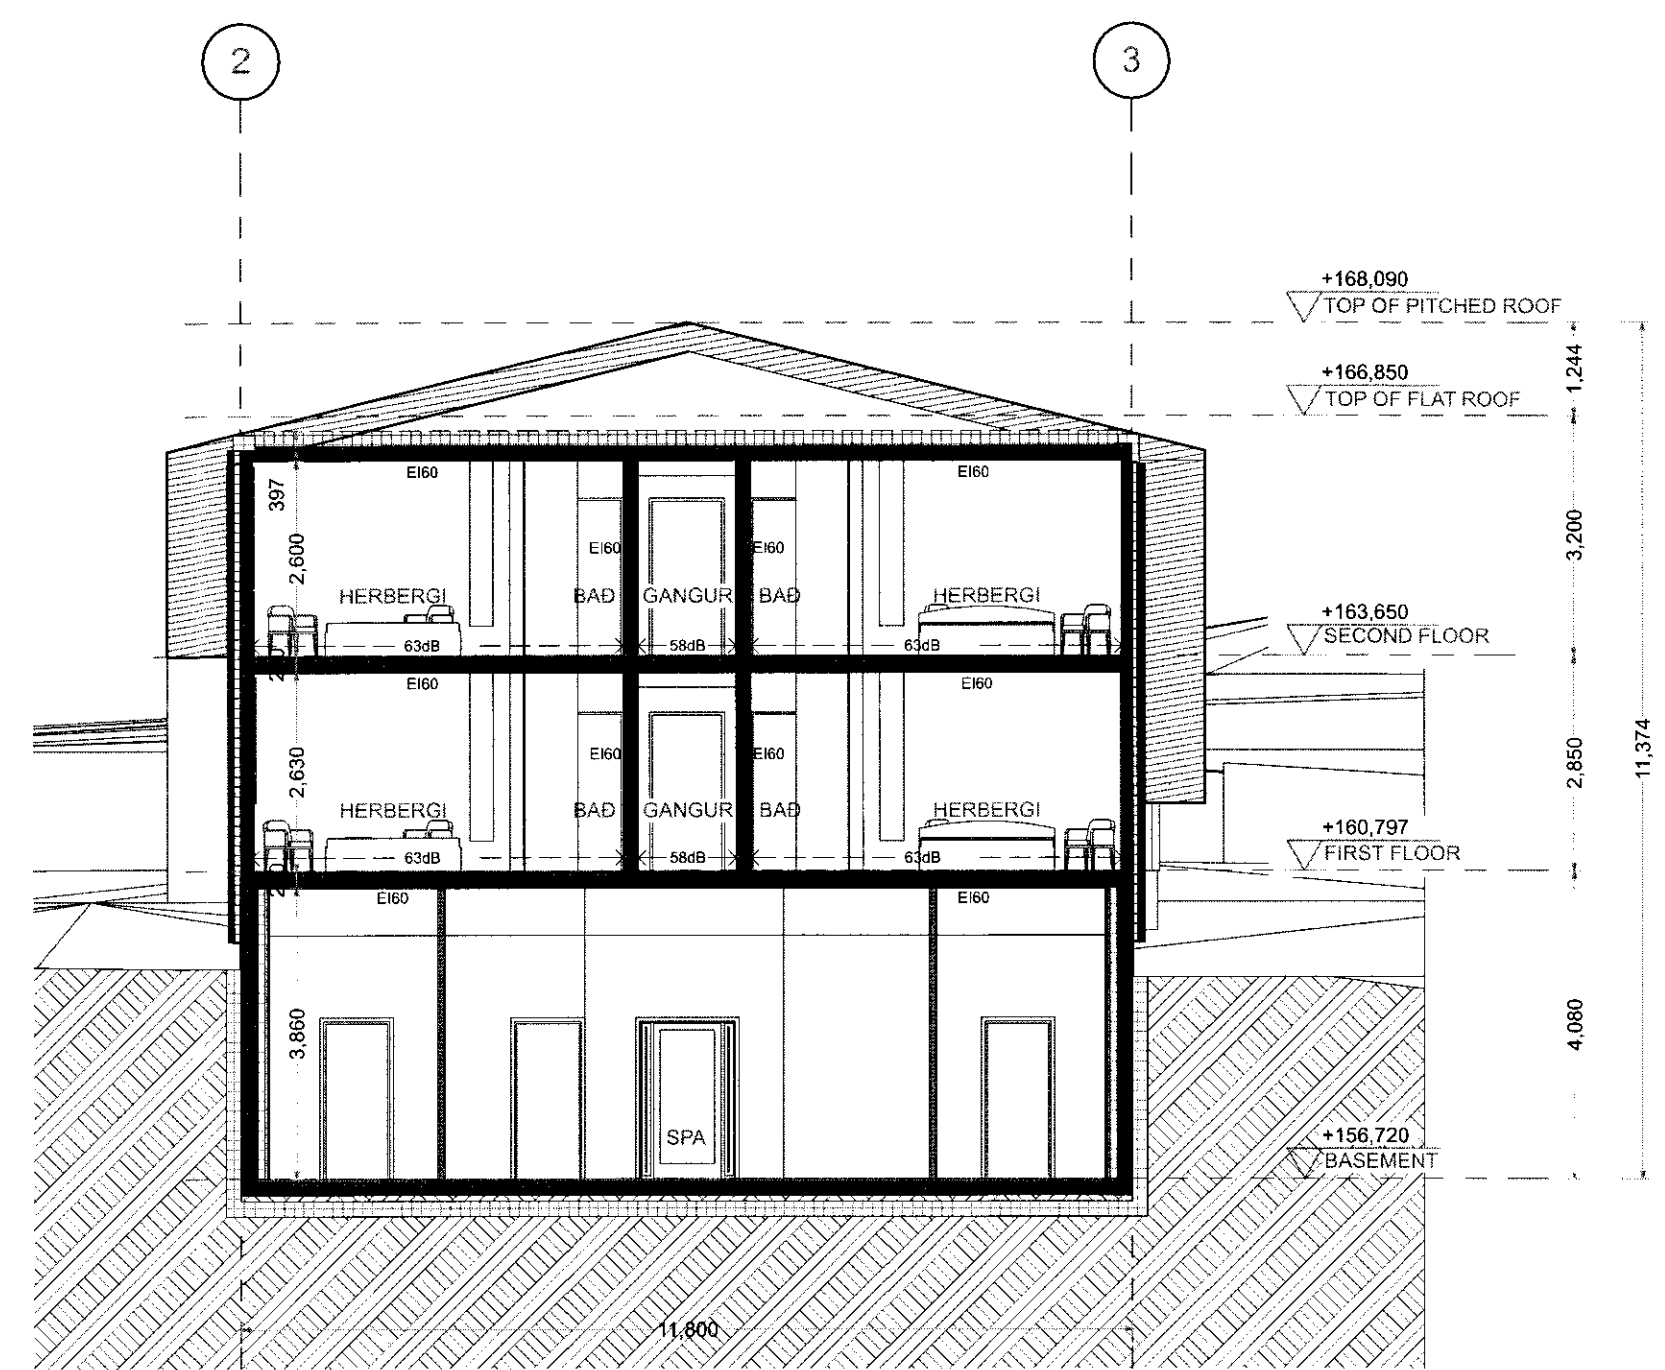

S-05 SNID 1:100

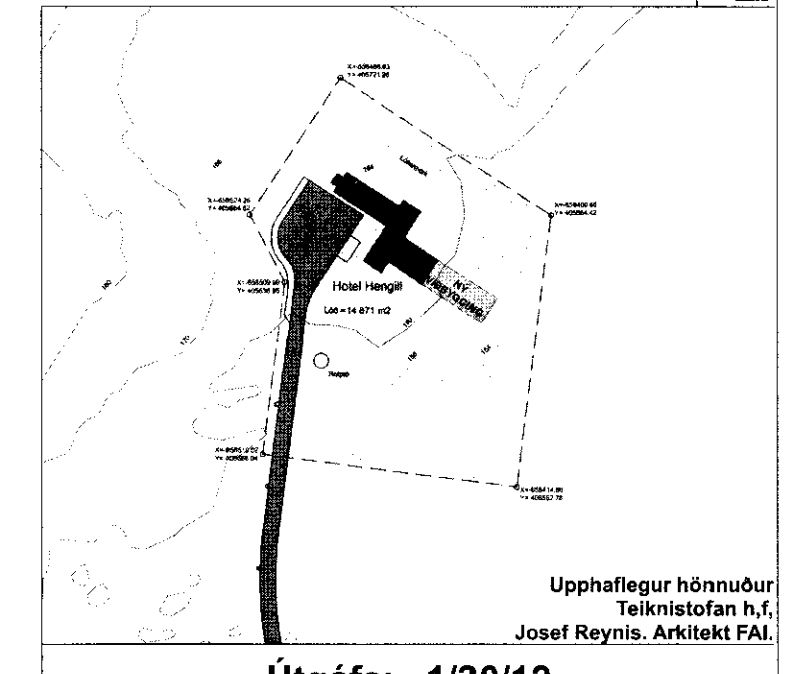

Útgáfa; 1/30/12
 Upphaflegur hönnuður
 Teiknistofan h.í.
 Josef Reyntis, Arkitekt F.Á.

Hönnuður:	
Verkefni:	
Hotel Hengill	
Eigandi:	#Client
Verkefni:	Hotel Hengill
Teiknað:	EG
Yfirfarid:	TTH
MINARC	Mkv. 1:100
tryggtli thorsteinnsson	Dags: 1/30/12
ala associate	Breyting:
erla dögð Ingjaldsdóttir	
ala associate	

SNID **A.08.1**
 Undirskrift: *Óskar Þór Óskarsson*
 Óskar Þór Óskarsson, kt 190964-3889