


UNDIRSTÖÐUR

LÝSING

JARÐVEGUR ER GRÓFJAFNAÐ HRAUN, LAUSLEGA ÞJAPPNAÐ. Í HANN VERÐA GRAFNAR HOLUR FYRIR UNDIRSTÖÐUM.  
 Í ÞÆR VERÐUR STEYPT JÖFNUNARLAG CA. 50X50X16, JÁRNBENT 5SM FRÁ BOTNI MEÐ 3K12 Í HVORA ÁTT. Á LAGIÐ VERÐA  
 STEYPTIR STÓLPAR Ø30SM SEM NÁ UPP UNDIR DREGARA. Í STÓLPUNUM ERU 4K12 LÓÐRÉTT. INNSTEYPT  
 EFST Í HVERN STÓLPA ER BMF GATAPLATA 80X350X2 SEM NEGLD ER Á DREGARA MEÐ 8 STK BMF KS 40/60.

ÞAKSPERRUR ERU 50X150. ÞÆR HVÍLA Á VEGGJUM OG LÍMTRÉBITUM. SAMSETNINGAR OG FESTINGAR ERU  
 BMF TENGISTYKKI, GIRÐI, KAMBSAUMUR OG BOLTAR.

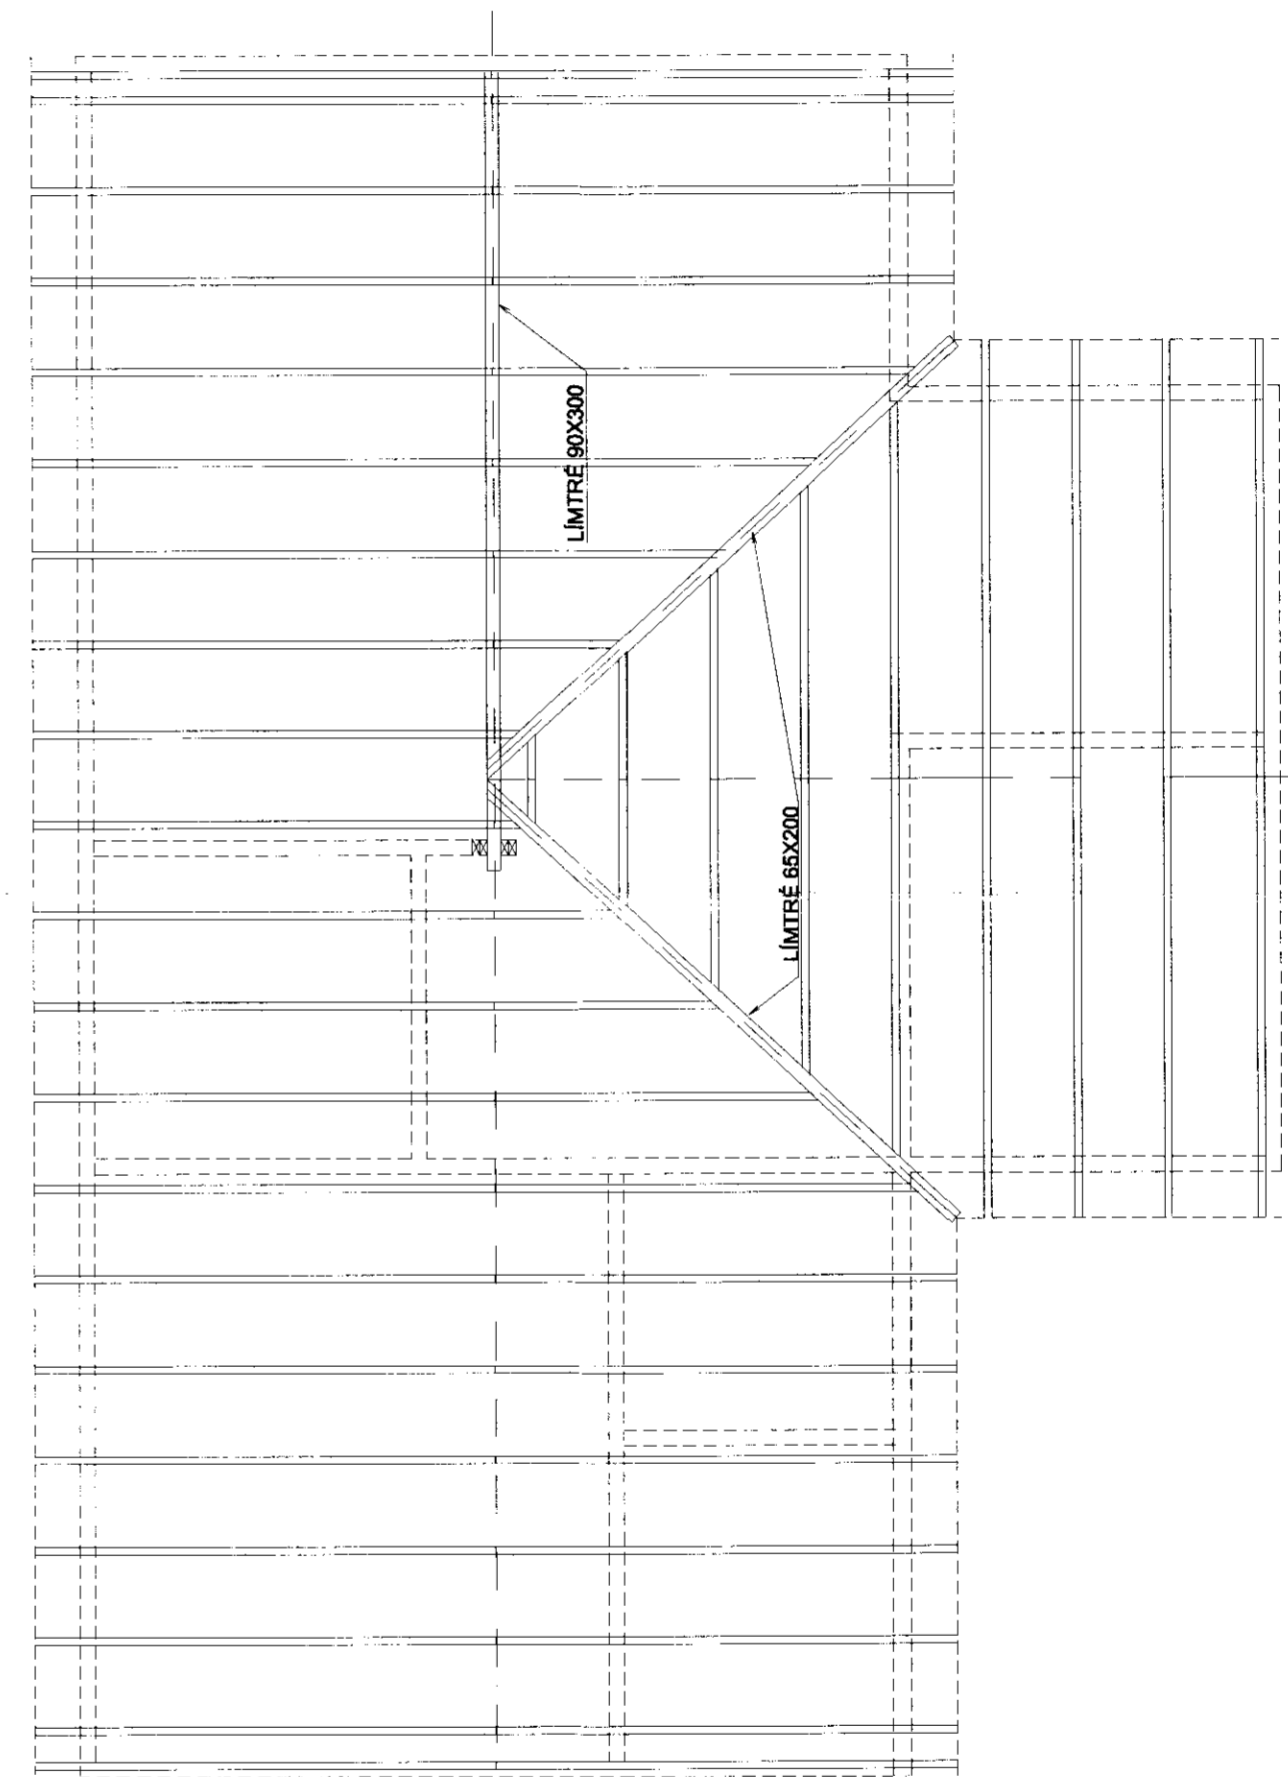

ÞAKVIÐIR

BÁSAR HF.		SUMARHÚS HJÖRÐISAR GUNNARSDÓTTUR LÓÐ NR. 10, NESJAVÖLLUM Í GRAFNINGI	
GRUNNUR OG ÞAKVIÐIR			KVARDI: 1:50
			VERK NR. 99-02
			BLAÐ NR. 2
BREYTINGAR		HANNAÐ: ÞJ	<b>VERKFRÆÐISTOFA          ÞÓRHALLS JÓNSSONAR</b> KÓPAVOGSBRAUT 111, 200 KÓPAVOGI SÍMI 5673701 FAX 5673700 NETFANG thorhj@mmedia.is
		TEIKNAD: ÞJ	
		YFIRFARIÐ:	
		DAGS: MARS 1999	
SAMÞYKKT 18/3-99	<i>[Signature]</i>	KT: 070231-4769	