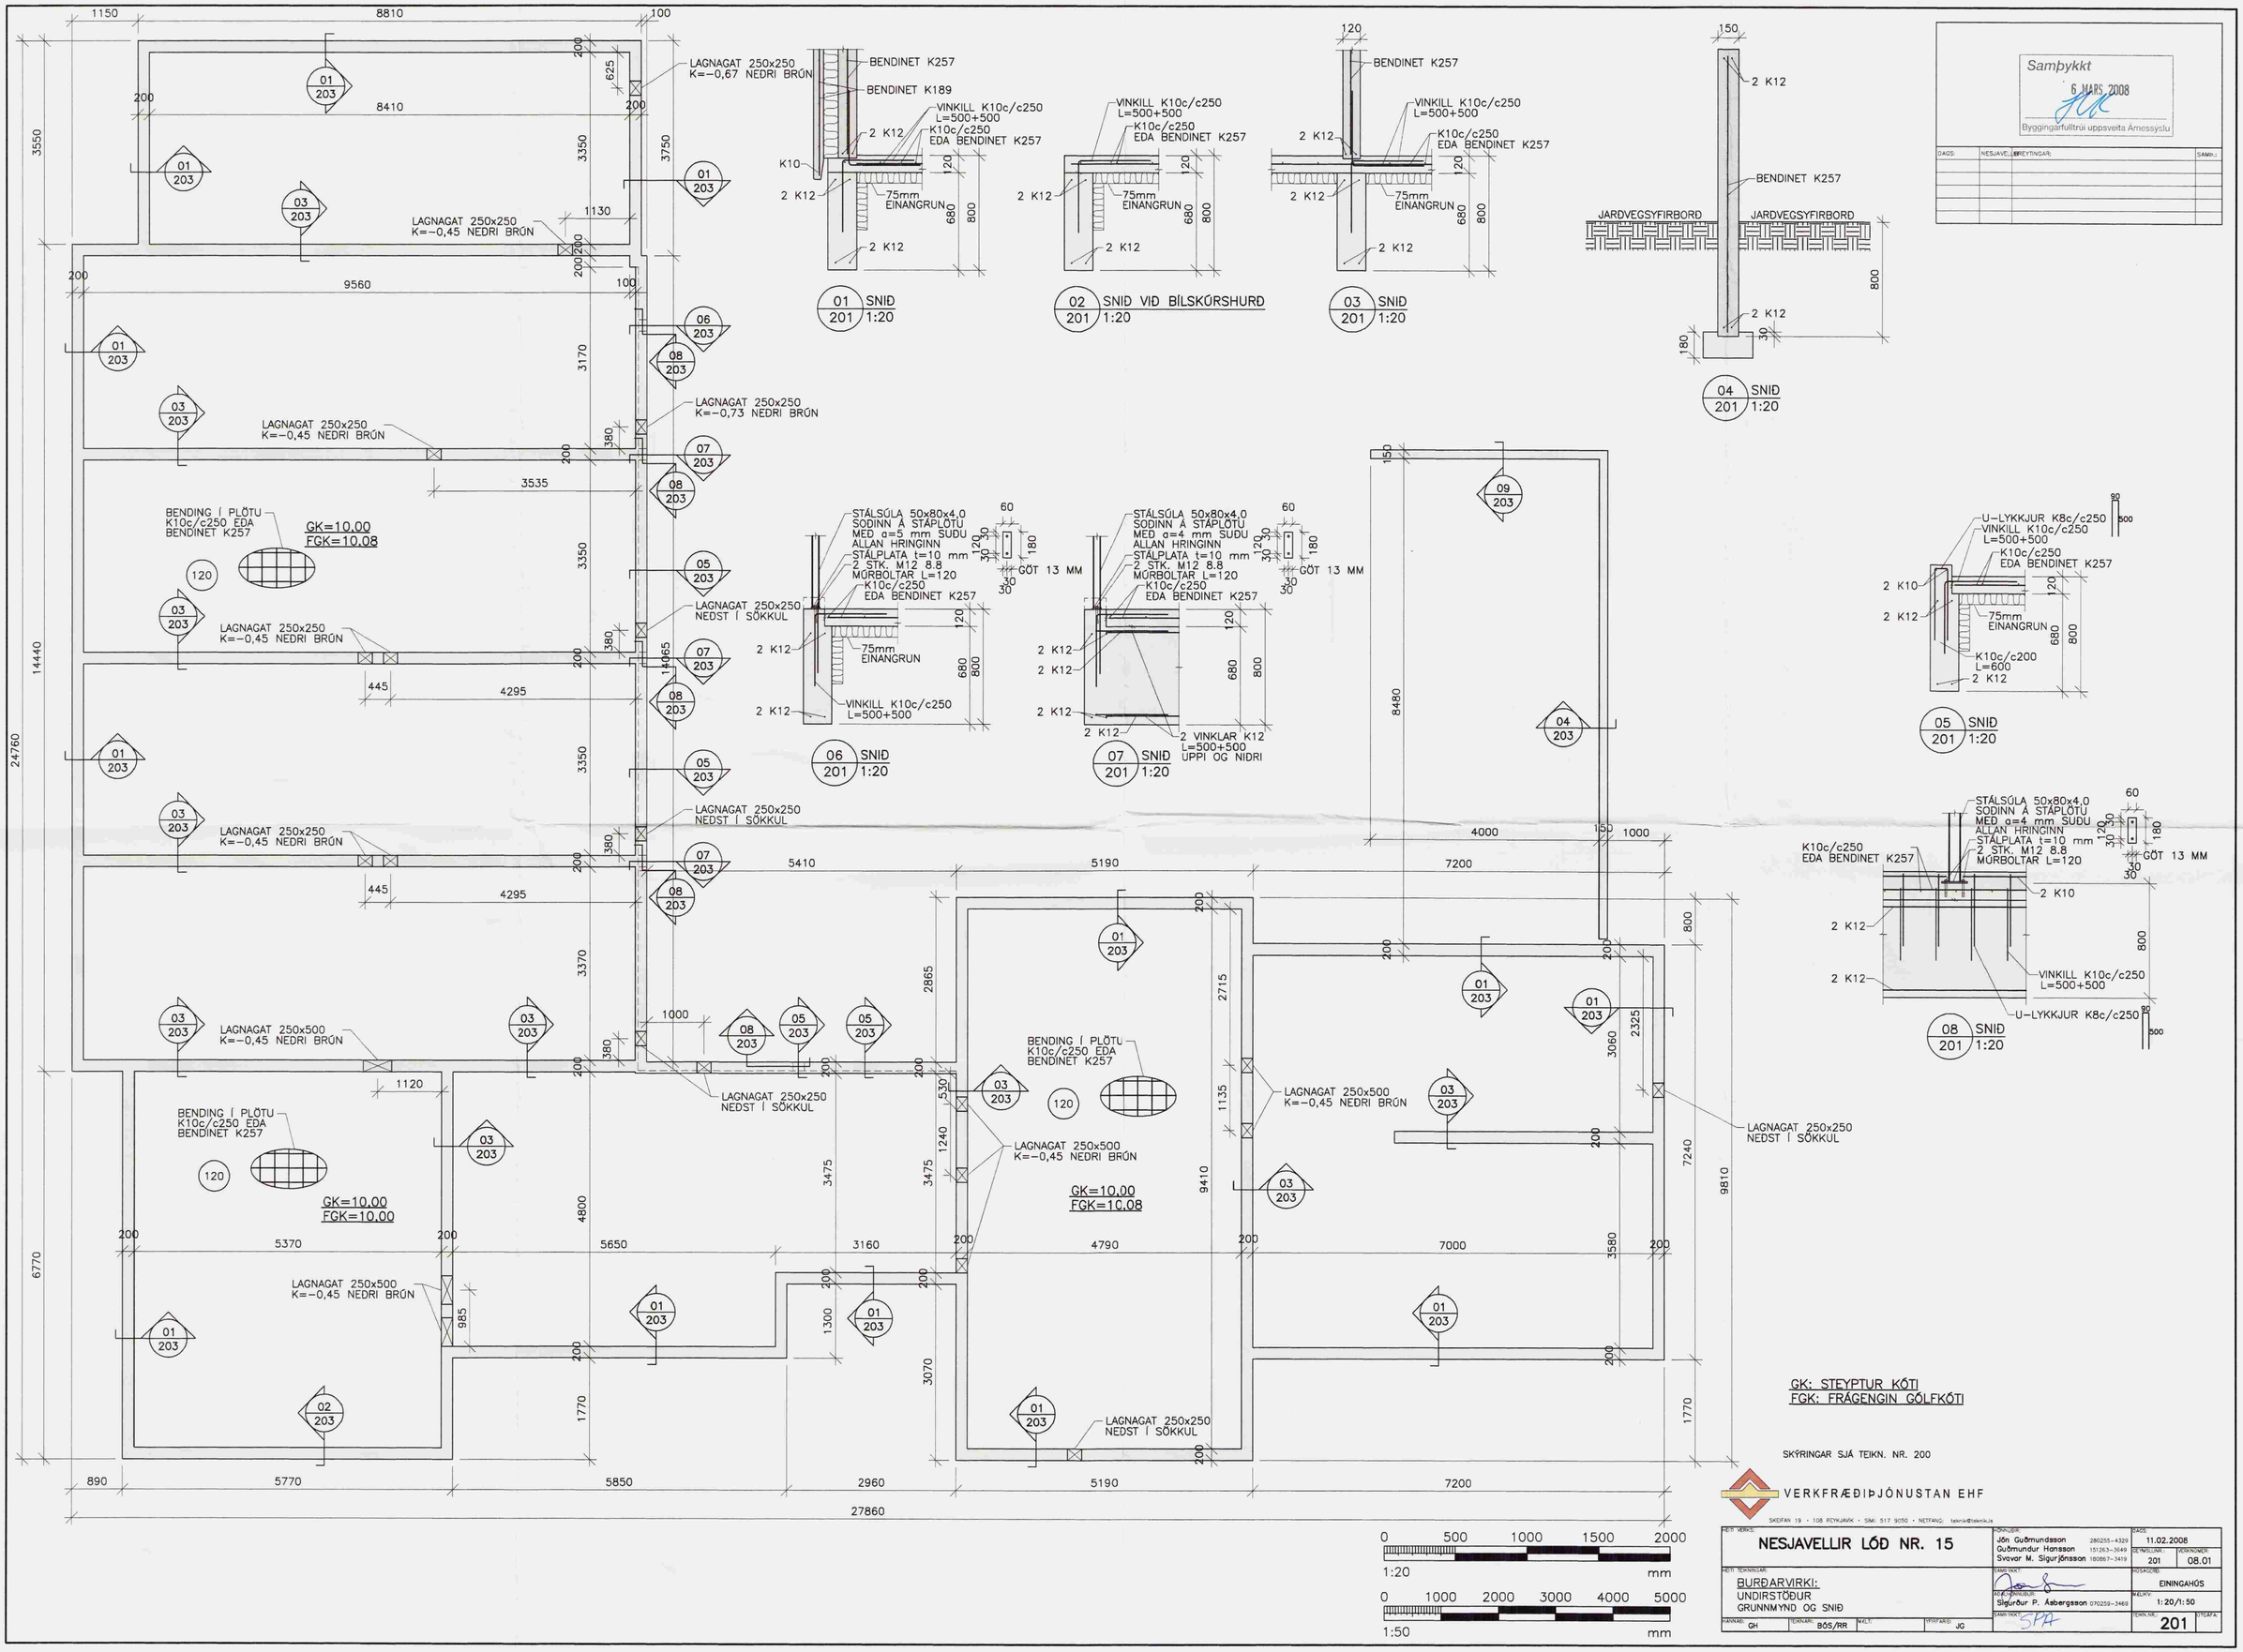
LAGNAGAT 250x250 K=−0,67 NEÐRI BRÚN
LAGNAGAT 250x250 K=−0,45 NEÐRI BRÚN
LAGNAGAT 250x250 K=−0,73 NEÐRI BRÚN
LAGNAGAT 250x250 K=−0,45 NEÐRI BRÚN
LAGNAGAT 250x250 NEÐST Í SÖKKUL
LAGNAGAT 250x250 K=−0,45 NEÐRI BRÚN
LAGNAGAT 250x250 NEÐST Í SÖKKUL
LAGNAGAT 250x500 K=−0,45 NEÐRI BRÚN
LAGNAGAT 250x250 NEÐST Í SÖKKUL
LAGNAGAT 250x500 K=−0,45 NEÐRI BRÚN
LAGNAGAT 250x500 K=−0,45 NEÐRI BRÚN
LAGNAGAT 250x250 NEÐST Í SÖKKUL
LAGNAGAT 250x250 NEÐST Í SÖKKUL
BENDING Í PLÖTU K10c/c250 EDA BENDINET K257
GK=10,00 FGK=10,08
BENDING Í PLÖTU K10c/c250 EDA BENDINET K257
GK=10,00 FGK=10,00
BENDING Í PLÖTU K10c/c250 EDA BENDINET K257
GK=10,00 FGK=10,08
BENDINET K257
BENDINET K189
VINKILL K10c/c250 L=500+500
K10c/c250 EDA BENDINET K257
75mm EINANGRUN
01 201 SNIÐ 1:20
02 201 SNIÐ VIÐ BÍLSKÚRSHURÐ 1:20
03 201 SNIÐ 1:20
JARÐVEGSYFIRBORÐ
04 201 SNIÐ 1:20
STÁLSÚLA 50x80x4.0 SOÐINN Á STÁLPLÖTU MEÐ a=5 mm SUÐU ALLAN HRINGINN
STÁLPLATA t=10 mm
2 STK. M12 8.8 MÚRBOLTAR L=120
GÓT 13 MM
06 201 SNIÐ 1:20
STÁLSÚLA 50x80x4.0 SOÐINN Á STÁLPLÖTU MEÐ a=4 mm SUÐU ALLAN HRINGINN
07 201 SNIÐ 1:20
2 VINKLAR K12 L=500+500 UPPI OG NIÐRI
U−LYKKJUR K8c/c250
05 201 SNIÐ 1:20
08 201 SNIÐ 1:20
GK: STEYPTUR KÓTI
FGK: FRÁGENGIN GÓLFKÓTI
SKÝRINGAR SJÁ TEIKN. NR. 200
VERKFRÆÐIÞJÓNUSTAN EHF
SKEIFAN 19 • 108 REYKJAVÍK • SÍMI: 517 9050 • NETFANG: teknik@teknik.is
NESJAVELLIR LÓÐ NR. 15
BURÐARVIRKI:
UNDIRSTÖÐUR
GRUNNMYND OG SNIÐ
Jón Guðmundsson 280255-4329
Guðmundur Hansson 151263-3649
Sveavr M. Sigurjónsson 180867-3419
Sigurður P. Ásbergsson 070259-3469
11.02.2008
201
08.01
EININGAHÚS
1:20/1:50
201
Sambykkt
6 MARS 2008
Byggingarfulltrúi uppsveita Árnessýslu
0 500 1000 1500 2000
1:20 mm
0 1000 2000 3000 4000 5000
1:50 mm