




Útlit norðvestur

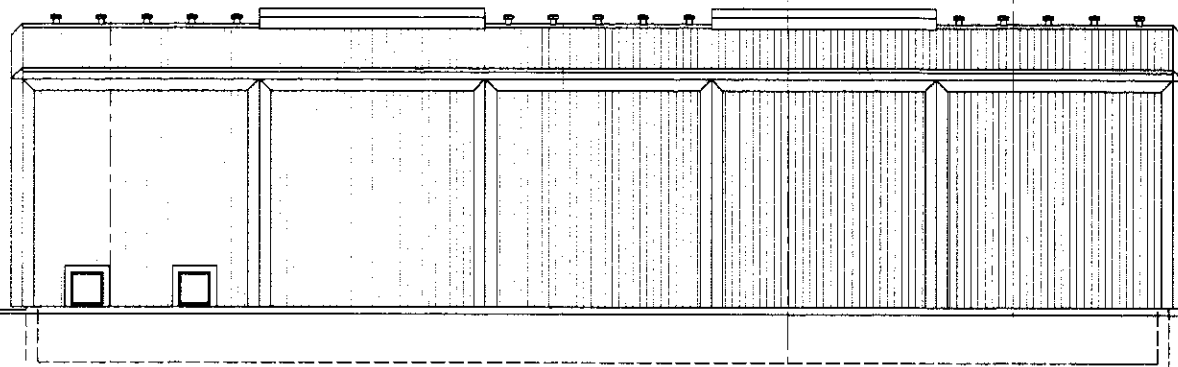

Útlit suðvestur

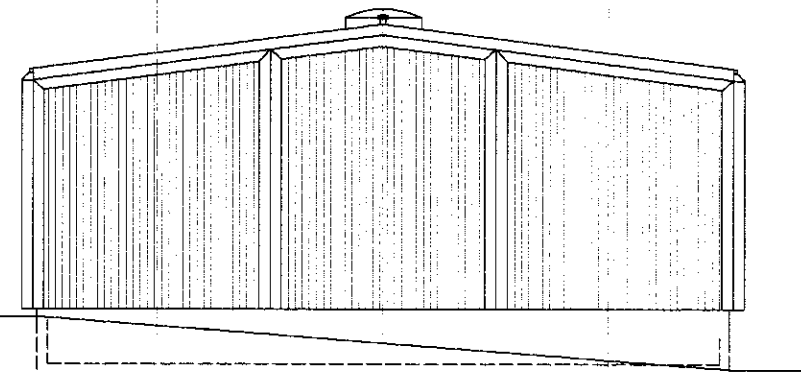

Útlit suðaustur

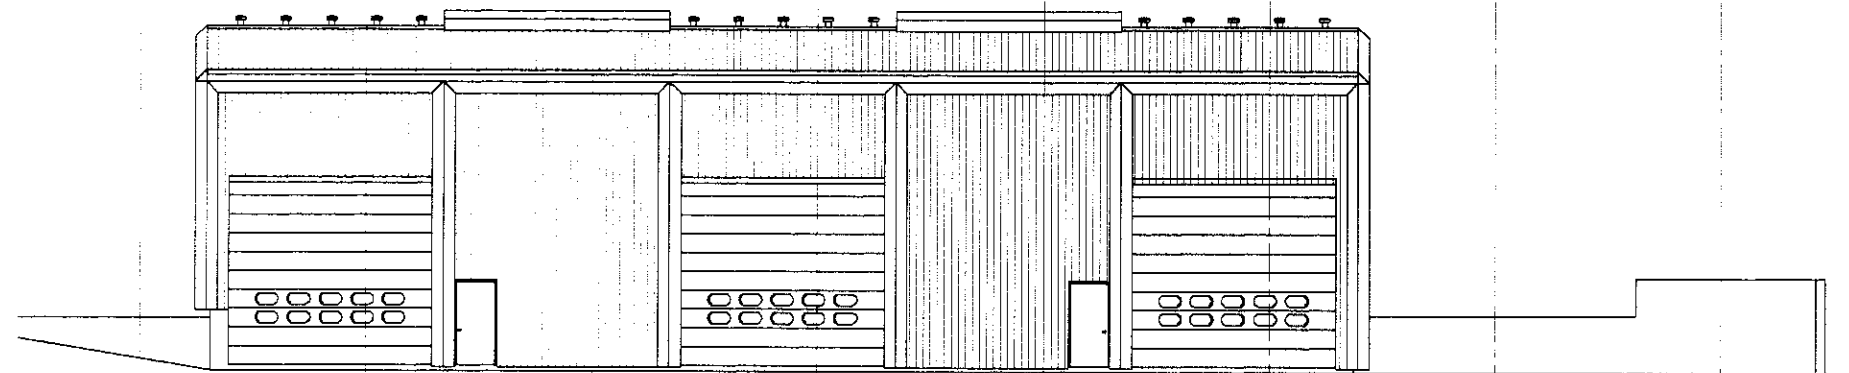

Útlit norðaustur

A1 > A3  
MINNKUN 1:2


BREYTINGAR:

VERIÐEITI  
OR - NESJAVELLIR - 6. Áf.  
Áhaldahús

VEIÐI  
Útlit

MÁL:	DAGI:
1:100	10.05.2003
MAÐNAD	TEIÐIÞ
NON	IC
YFIRVAÐI:	

VERIÐEITI	TEIÐINGAÐMÆRI
296-02	6-78-0732

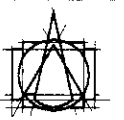

**T.ark**  
TEIKNISTOFAN ehf.  
ARKITEKTAR - BRÁUTARHÖLTI, 6  
105 REYKJAVÍK - ÍSLAND  
Sími: 553 8750 - Faki: 568 9620  
teiknistofa@tark.is - www.tark.is

IVON STEFÁNÍLÍJA	FAF	141155-4199	<input type="checkbox"/>
BJARNI STEFJÓRNSSON	FAF	020759-4985	<input type="checkbox"/>
ÁSGEIR ÁSGEIRSSON	BF	060171-5425	<input type="checkbox"/>

SAM