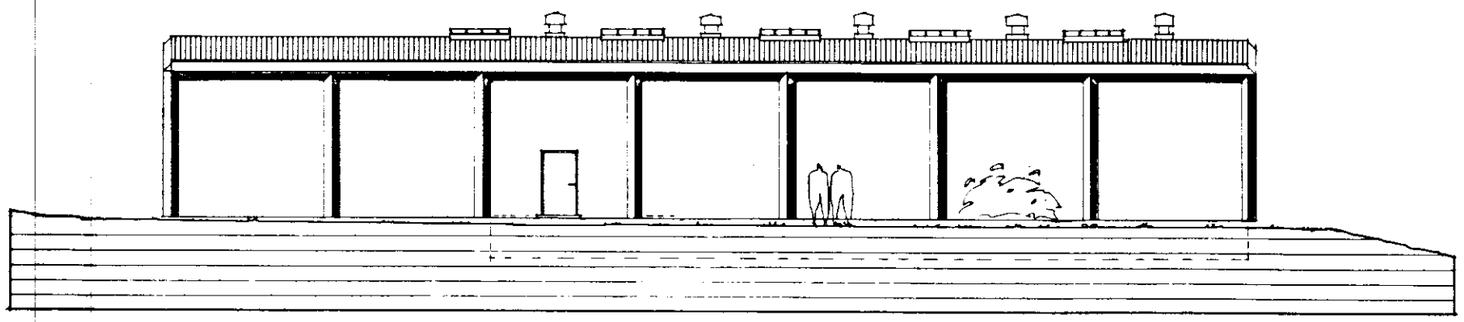

sudur

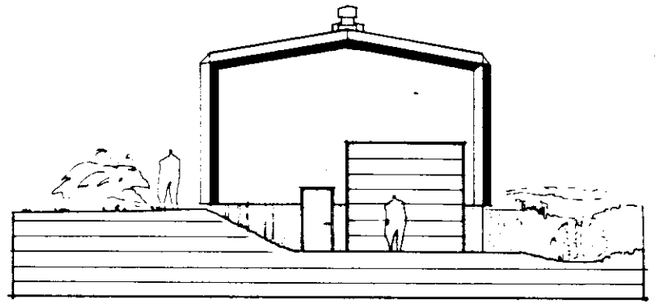

austur

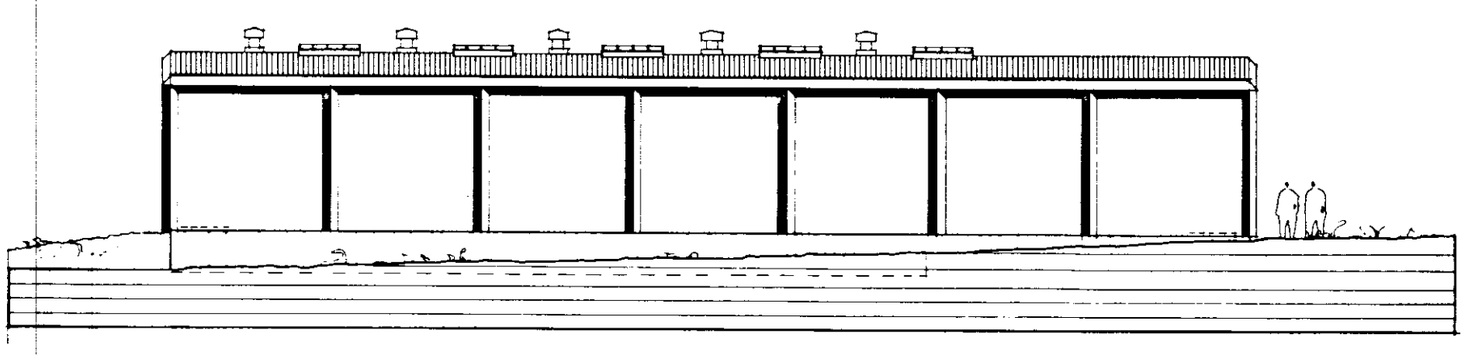

nordur

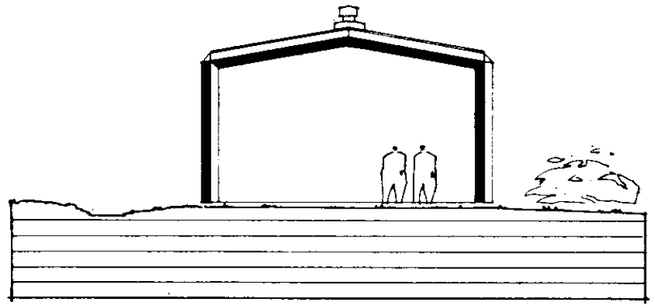

vestur

TEIKNISTOFAN H.F. ÁRMÚLA 6

GÍSLI HALLDÓRSSON arkitekt FAÍ
JÓSEF REYNIS arkitekt FAÍ
LÍSFLÁR GÍSLADÓTTIR tæknifræðingur BFÍ
HALLDÓR GUÐMUNDSSON arkitekt FAÍ

verkheiti: hitaveita reykjavíkur
nesjavellir, dælustöð við grámel

teikning: útlit

teikn. nr. 1-38-07 02

mælikv. 1:100 dags. 26.04.'88 teikn. a.k.f.