


Samþ. 27/2.2001

Ivona Stefán Cillia

Skráningartafla: Hálokaús 2 á Nesjavöllum				Skrásetjari: Ivon Stefán Cillia													
Landnúmer: 170925				Kennitala: 141155-4159													
Matshlutanúmer: xx				Útgáfa: 4.01				Dags.: 8.1.2001									
Uppskipting og lýsing				Stærðir													
D0	D1	D2	D3	D4	D5	D5M	D6	D7	D8	D9	D10a	D10b	D11	D12	D16	Reiknitala	D17
Lokun	Rými hæð-röð	Notkun texti	Höfuð-flokkun	Eignar-hald	Botnflötur m²	Milliflötur m²	Stigar m²	Op m²	Brúttóflötur m²	Brúttóflötur sh < 1,8	Salarhæð min	Salarhæð max	Brúttó rúmmál m³	Nettóflötur m²	Birt flatarmál m²	Skiptarúmmáls	Skiptarúmmál m³
		Matshluti			157,6	0,0	0,0	0,0	157,6	0,0			673,8	153,7	157,6		623,789
		Botn											31,5				
	00	Kjallari			35,6	0,0	0,0	0,0	35,6	0,0			46,3	35,6	35,6		
A	0001	Gryfja	N	0101	35,6				35,6		1,30	1,30	46,3	35,6	35,6	1,30	46,280
	01	1. hæð			122,0	0,0	0,0	0,0	122,0	0,0			596,0	118,1	122,0		
A	0101	Hálokaús	N	0101	122,0				122,0		4,46	5,31	596,0	118,1	122,0	4,89	577,509
Athugasemdir																	
Sameignir sumra																	
Eignarhald																	
	Eignar-hald	Notkun texti	Birt flatarmál m²	Skiptarúmmál													
				Séreign m³	Séreign og sameign m³												
	0101	Hálokaús	157,6	623,789	623,789												
		Alls	157,6	623,789	623,789												

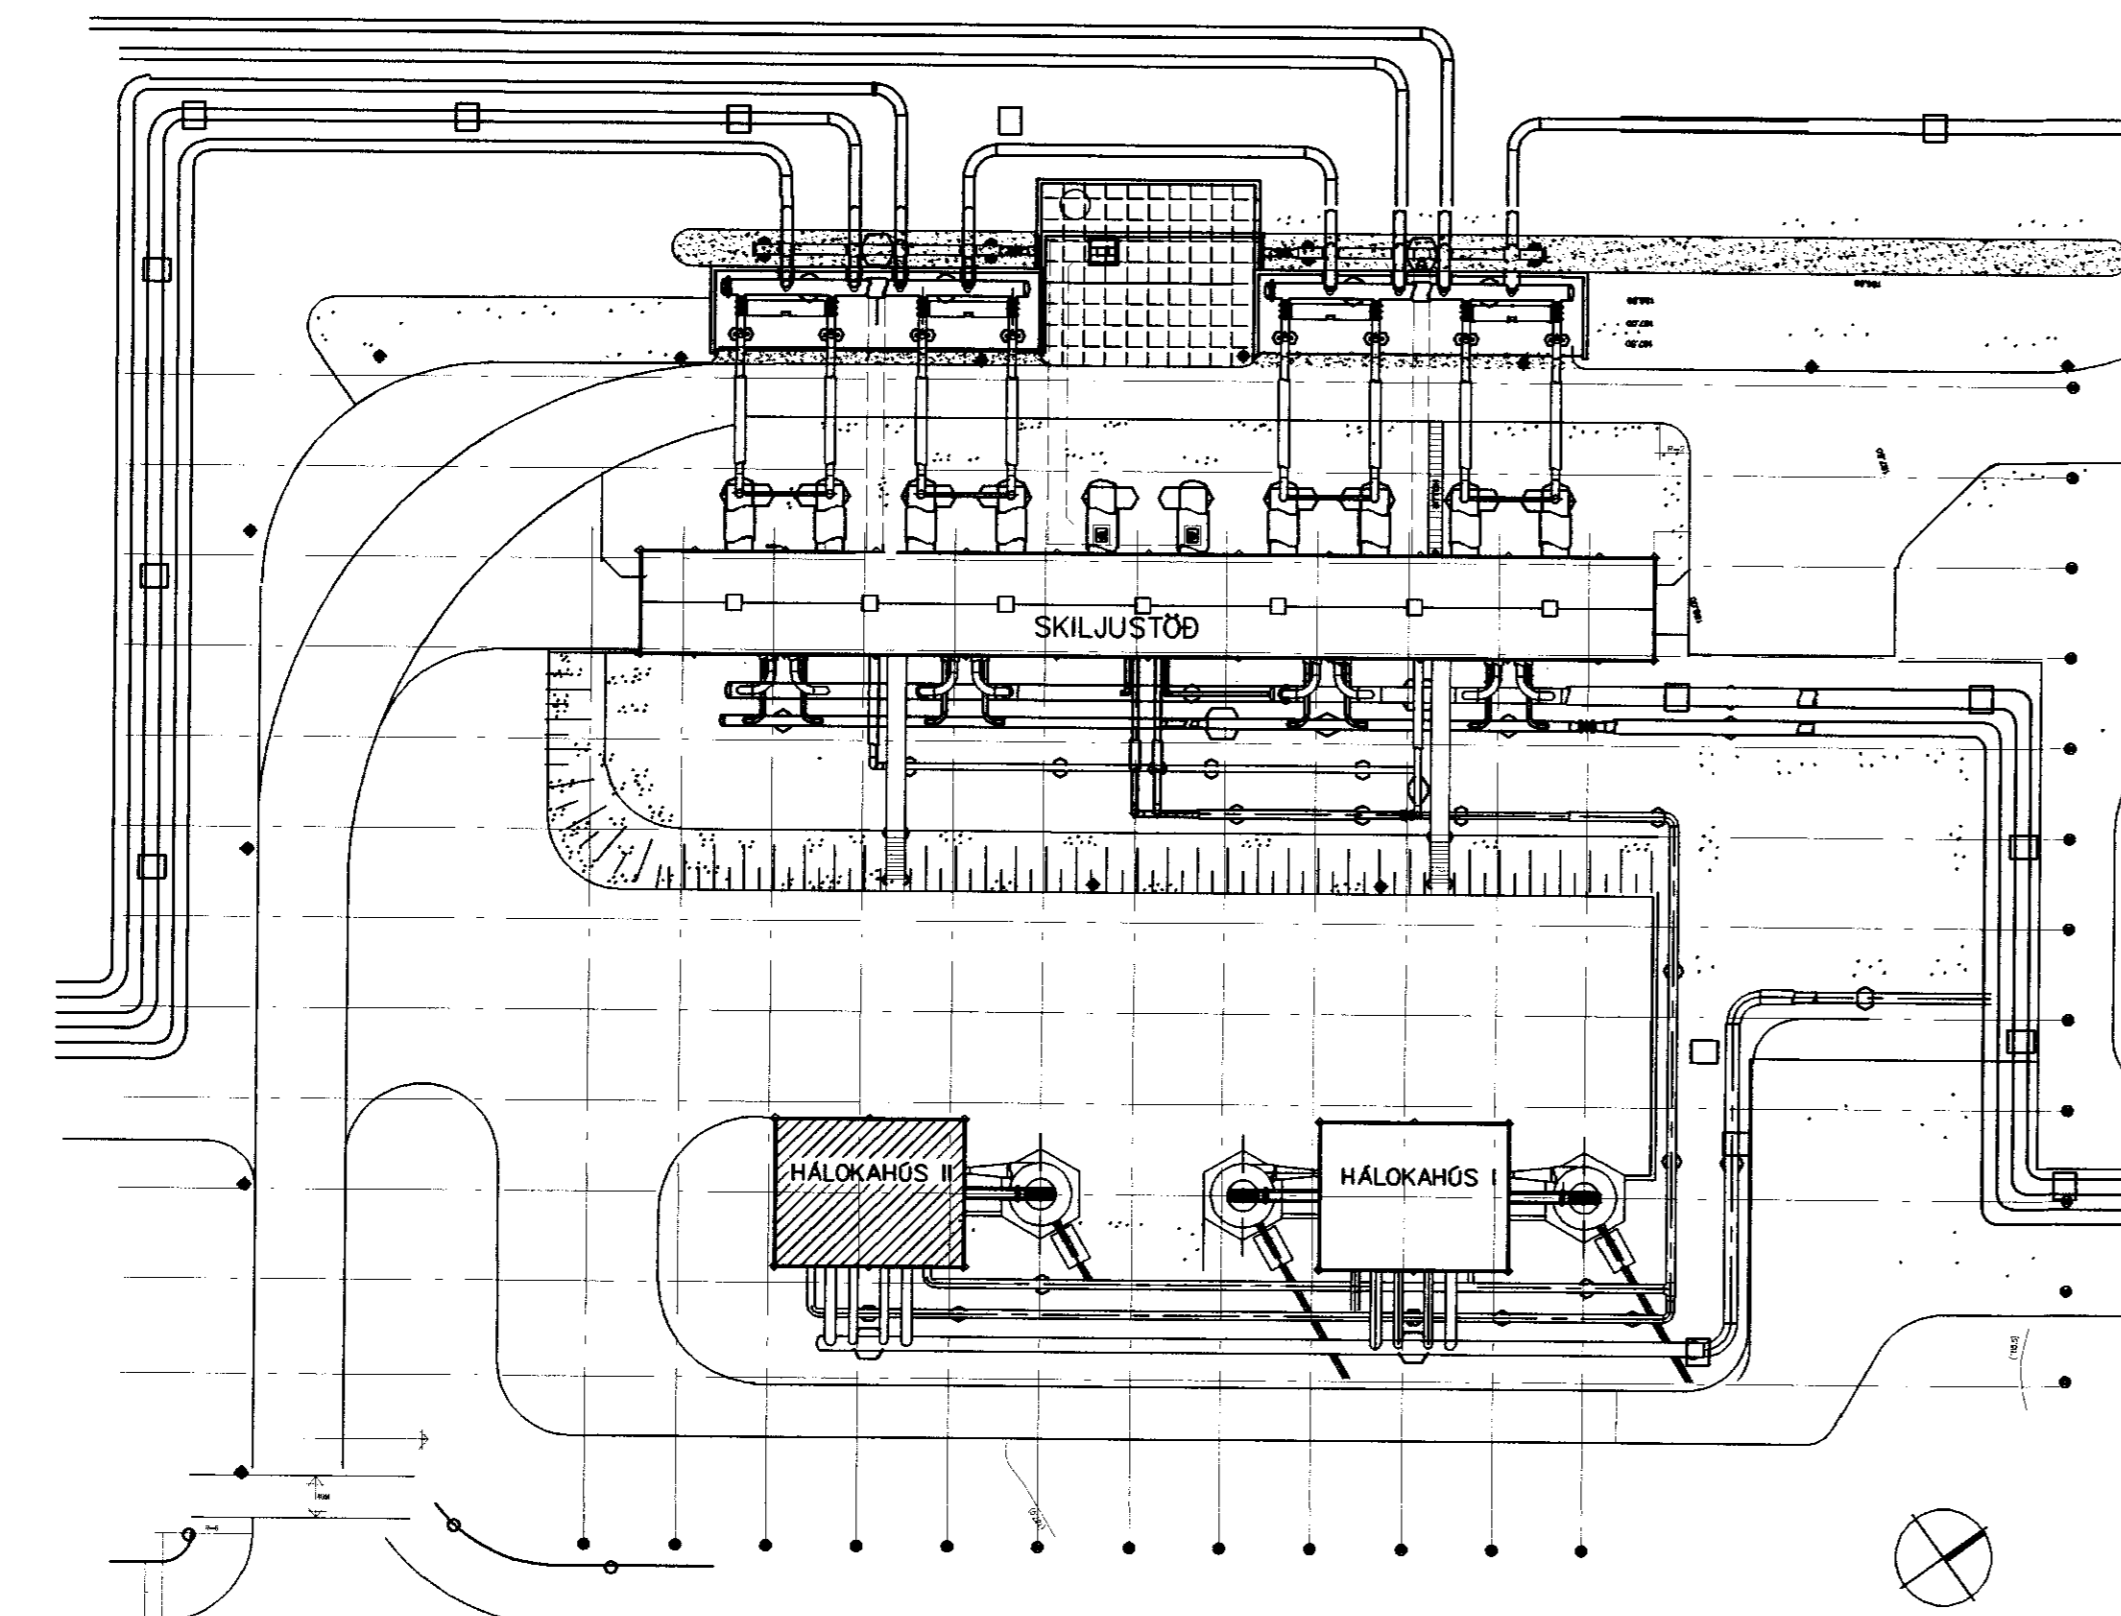

Heildarstærðir (brúttó):

	Flatarmál (m2)	Rúmmál (m3)
Botnplata		31,5
Gryfja	35,6	46,3
Hæð	122,0	596,0
Samtals:	157,6	673,8

Byggingalýsing


Gólf:
Gólf er staðsteypt.

Veggir:

Aðalburðarvirki veggja er úr stálgrind, fyllt með timburgrind. Að utan eru veggir klæddir með trapizulagaðri stálklæðningu, hvíttri að lit. Timburgrind er óeinangruð.

Þak

Aðalburðarvirki þaks er úr stálgrind, fyllt með timburgrind. Þak er klætt með borðaklæðningu, pappa og báruklæðningu, hvíttri að lit.

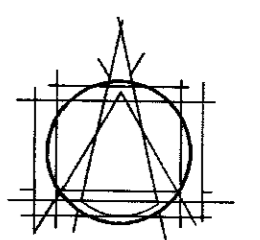

TEIKNISTOFAN EHF
ARMOLA 6
108 REYKJAVÍK • Sími 553 8760

GISLI HALLDÓRSSON ARKITEKT FAF
LEIFUR GÍSLASON BYGGINGAFRÆÐINGUR BFI
IVON STEFAN CILLIA ARKITEKT FAF
BJARNI SNÆBJÖRNSSON ARKITEKT FAF
ASGER ASGEIRSSON BYGGINGAFRÆÐINGUR BFI

STADSETNING MANNVIRKIS
O.R. NESJAVELLIR
GUFUVEITA - HÁLOKAÚS 2

VERK
Afstöðumynd
og skráningartafla

MÁL 1:200
DAGS: 08.01.2001
HAFNAÐ Ivon S. Cillia

VERKNUMER 294-06
TEIKNINGANUMER 4-32-0721
TEIKNAD IC

ATHS.

SAMB. *Ivona Stefán Cillia*
Ör áfnot og afrit tekið, að hluta eða heild, er höfð skriflegu leyfi höfundar, skv. ókvæðum höfundaréttis.