




Samp. 27/12 2000
 Gísli Halldórsson

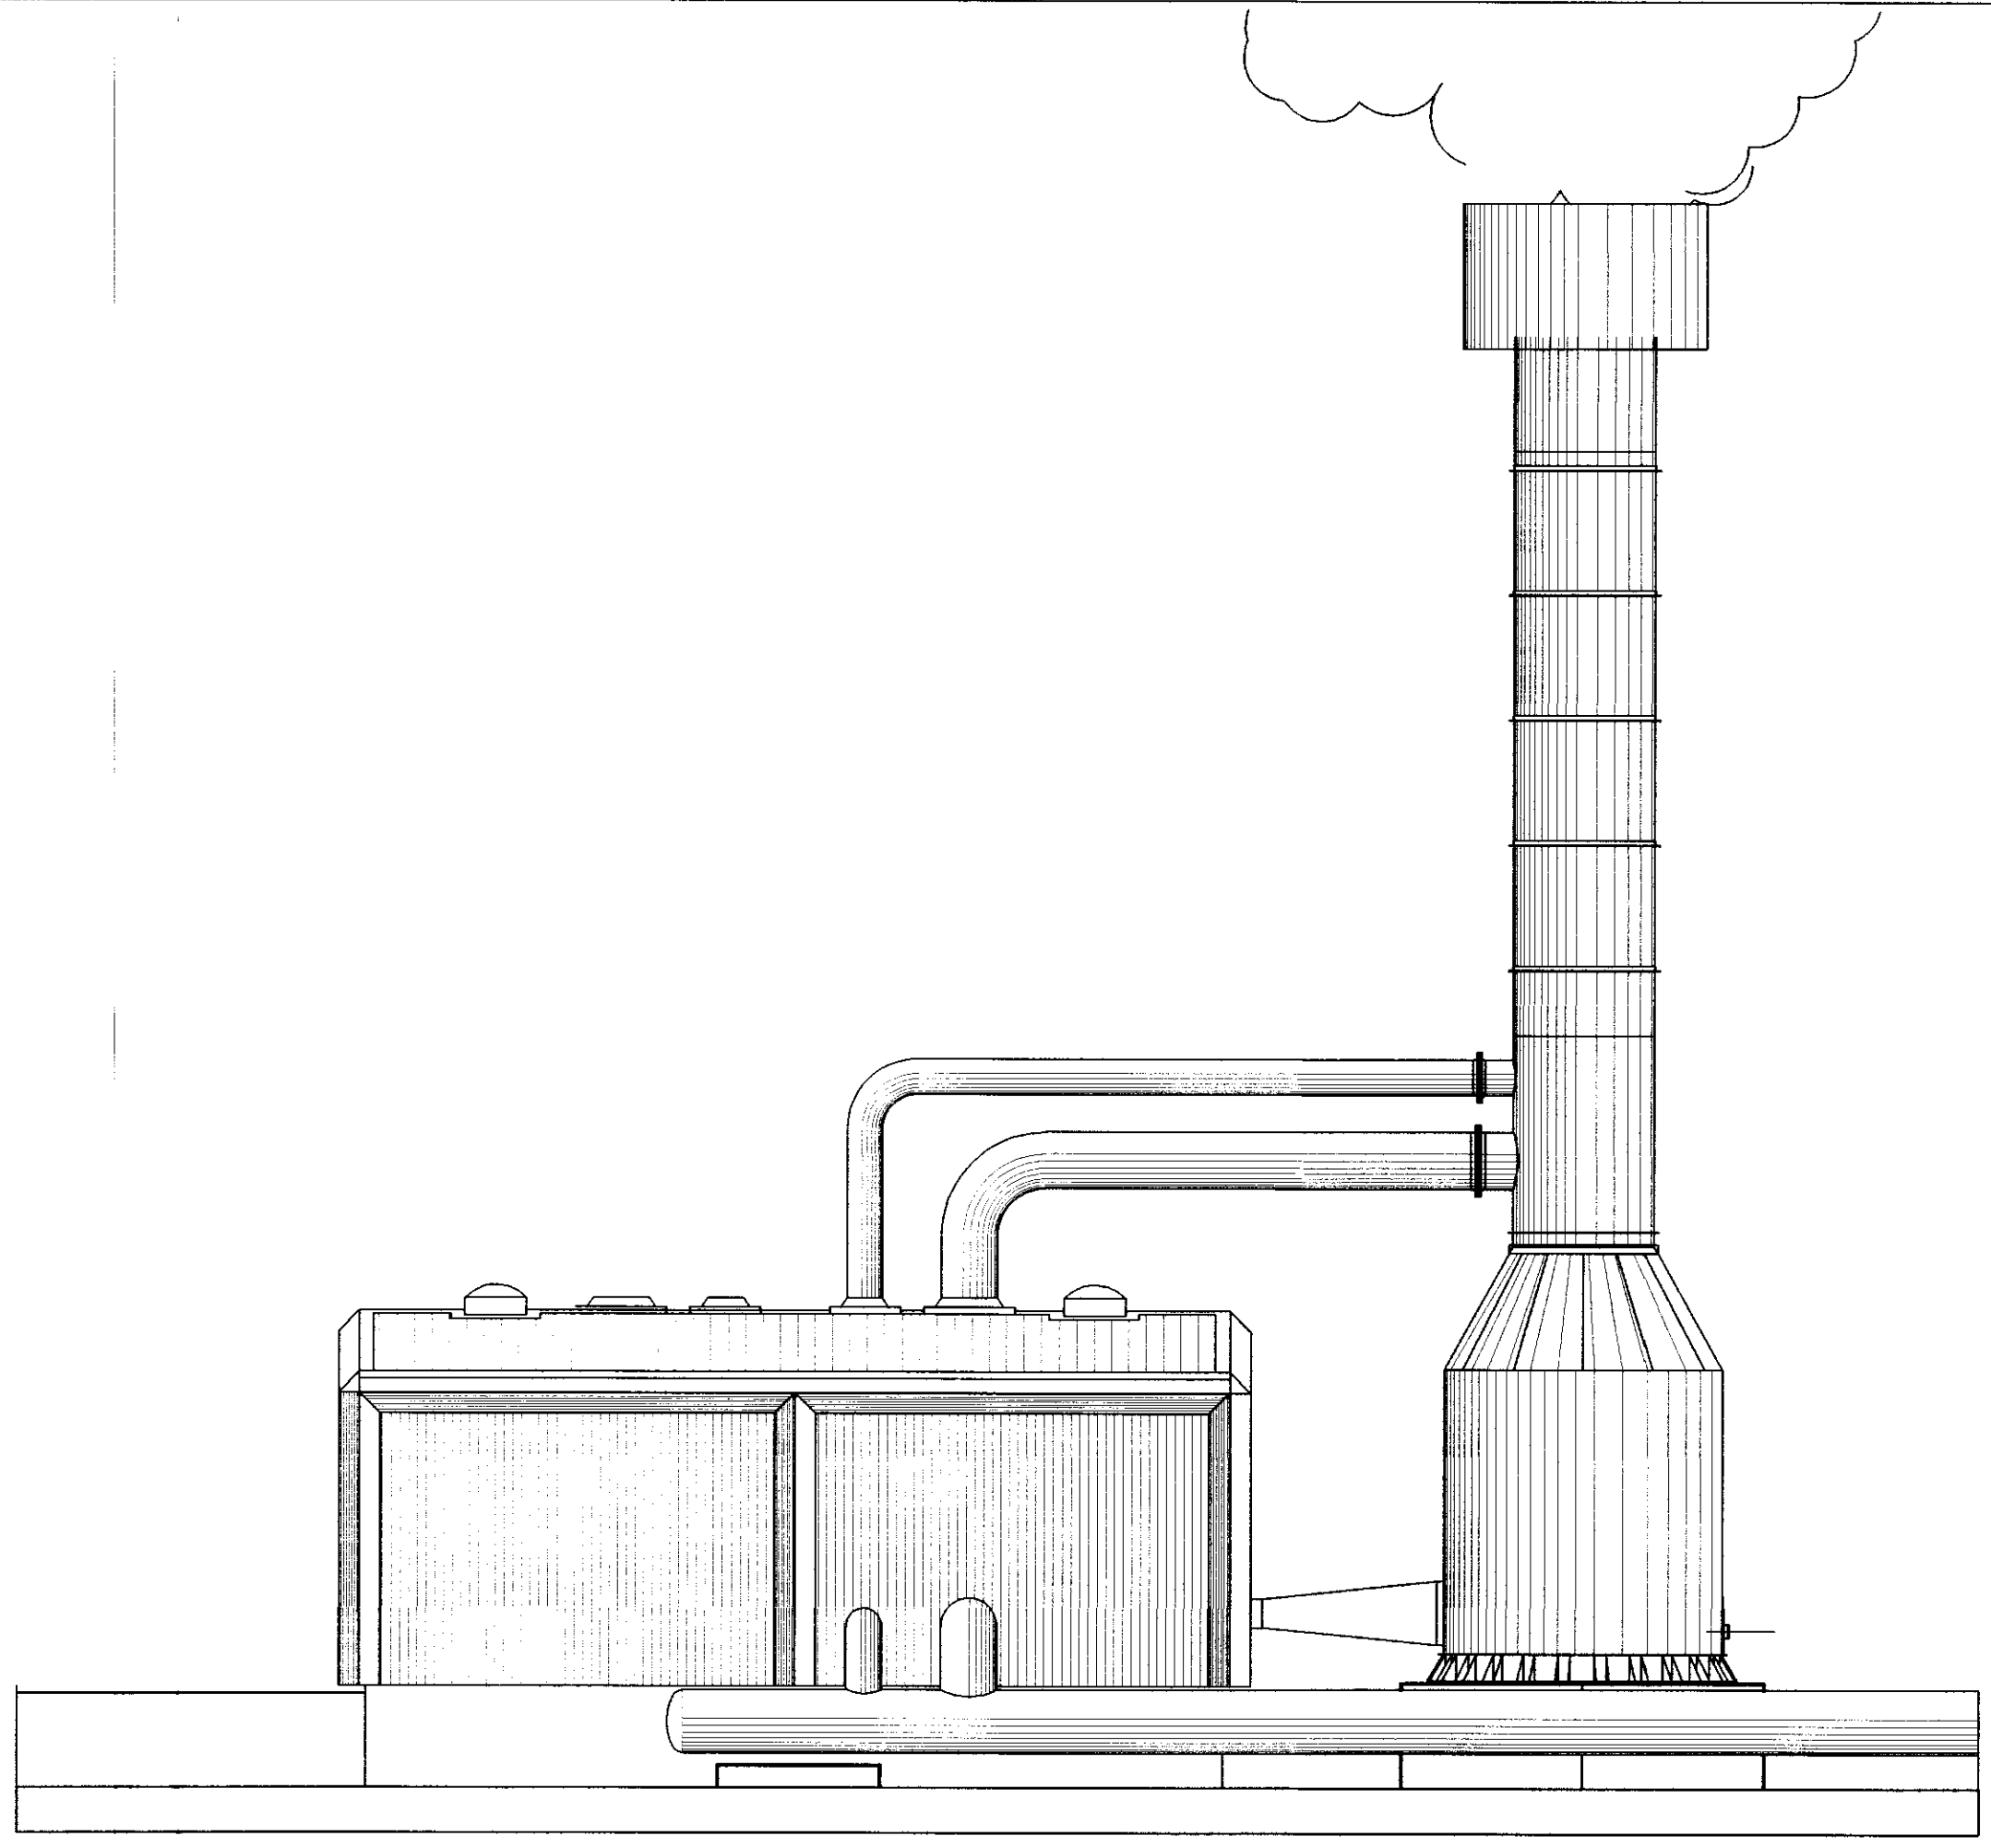


Suð-austur

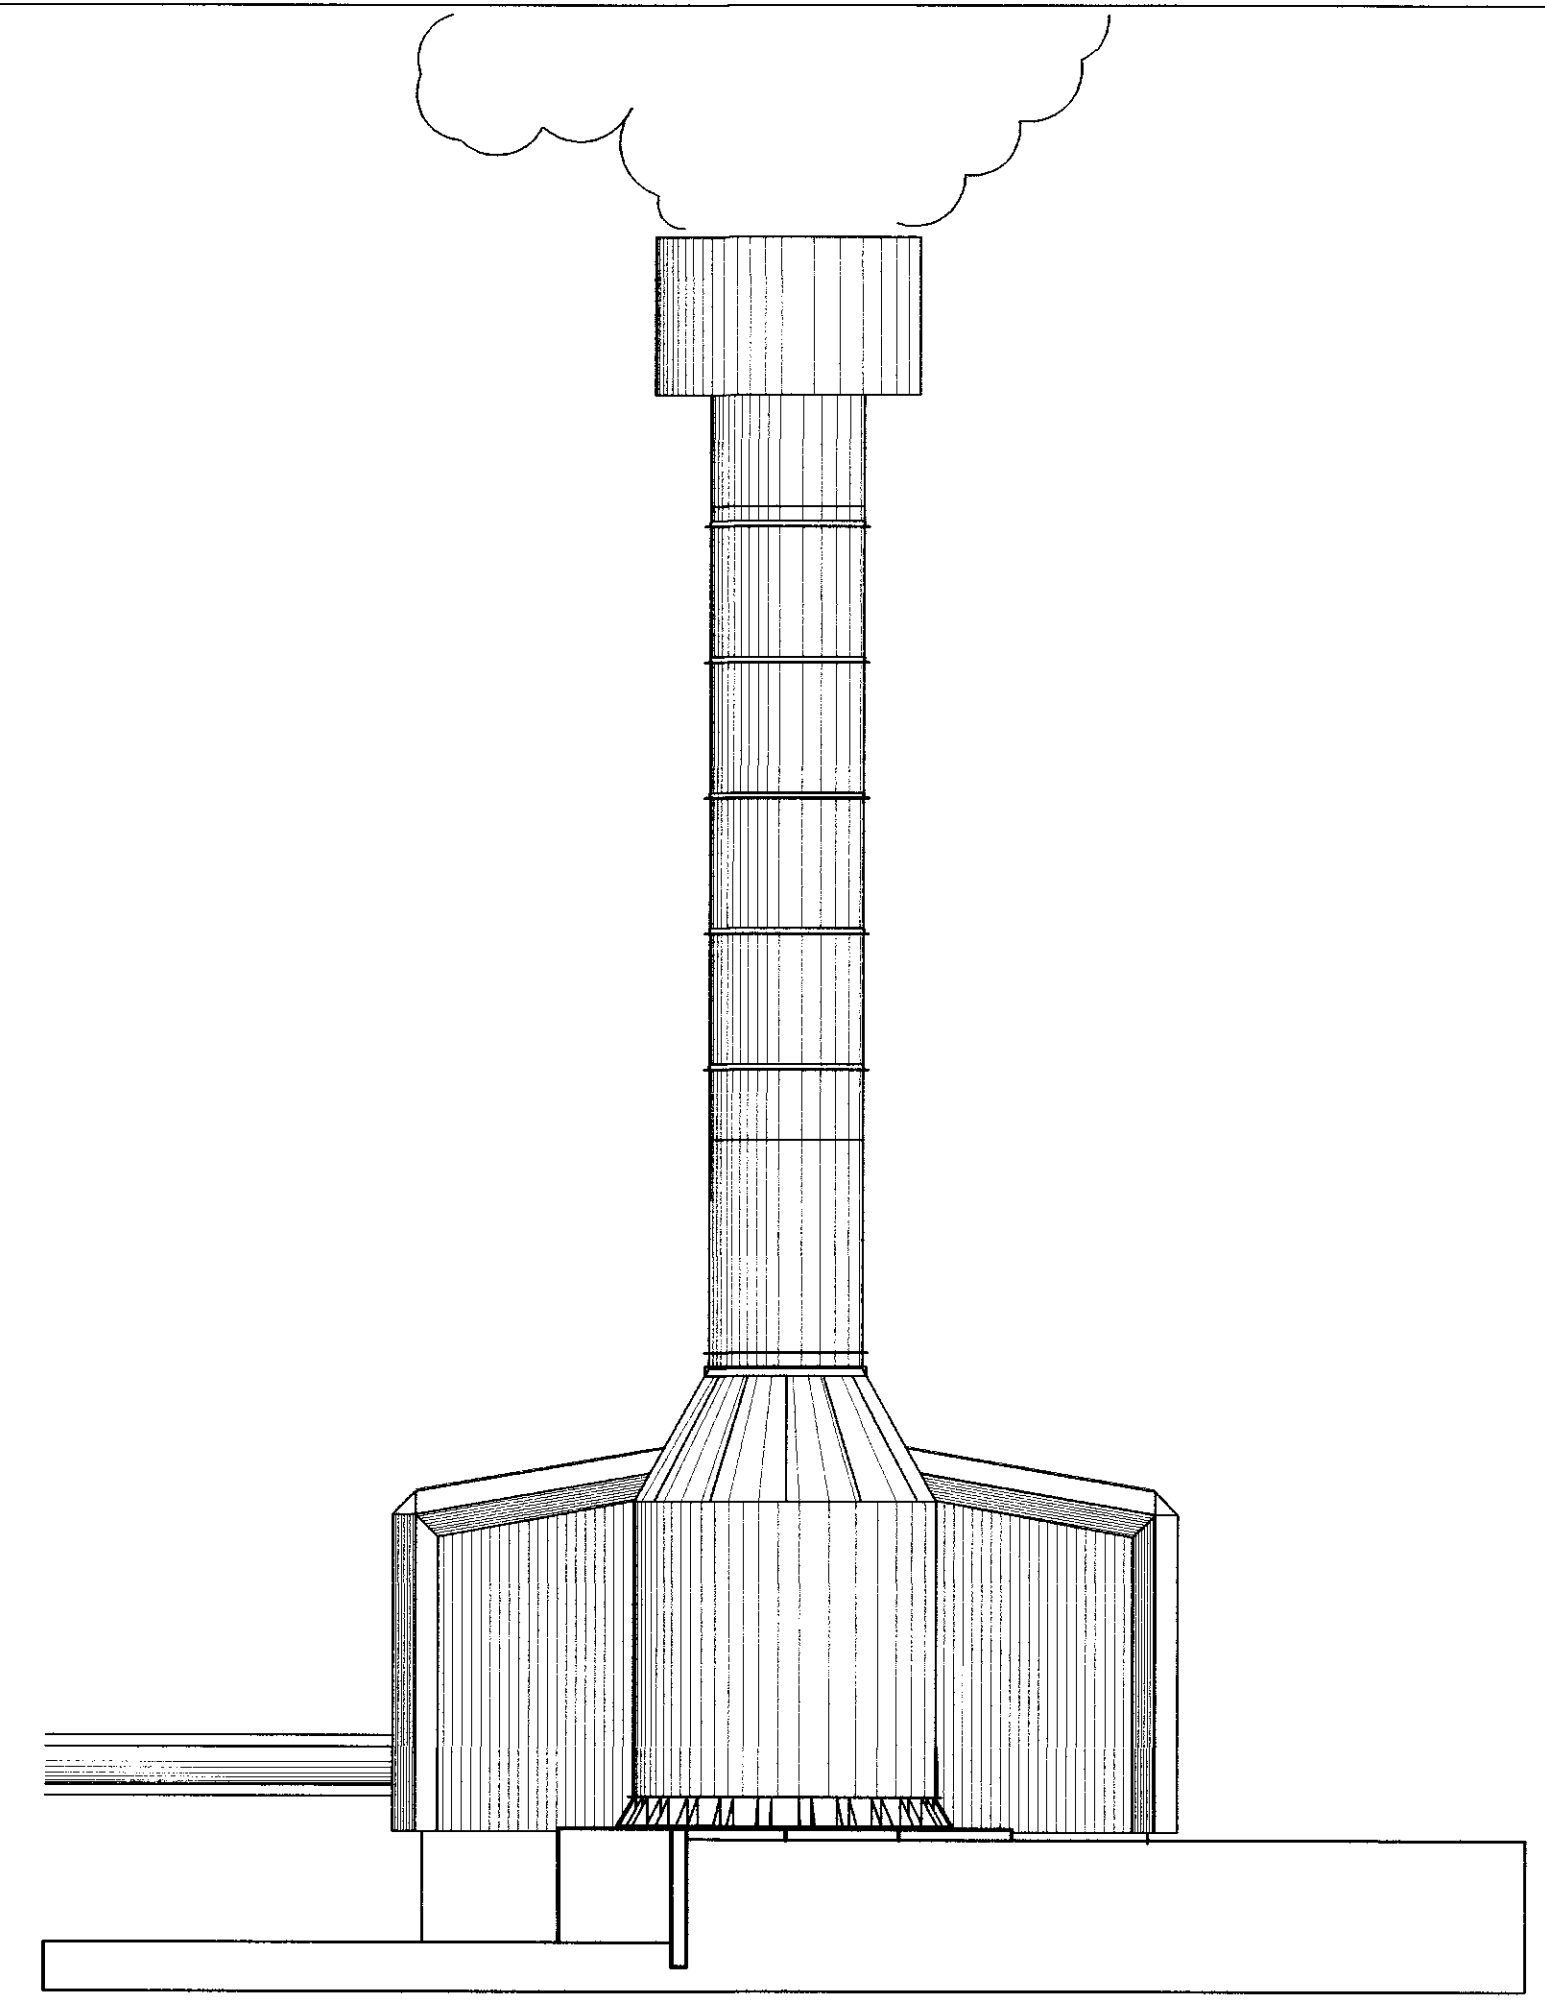


Norð-austur

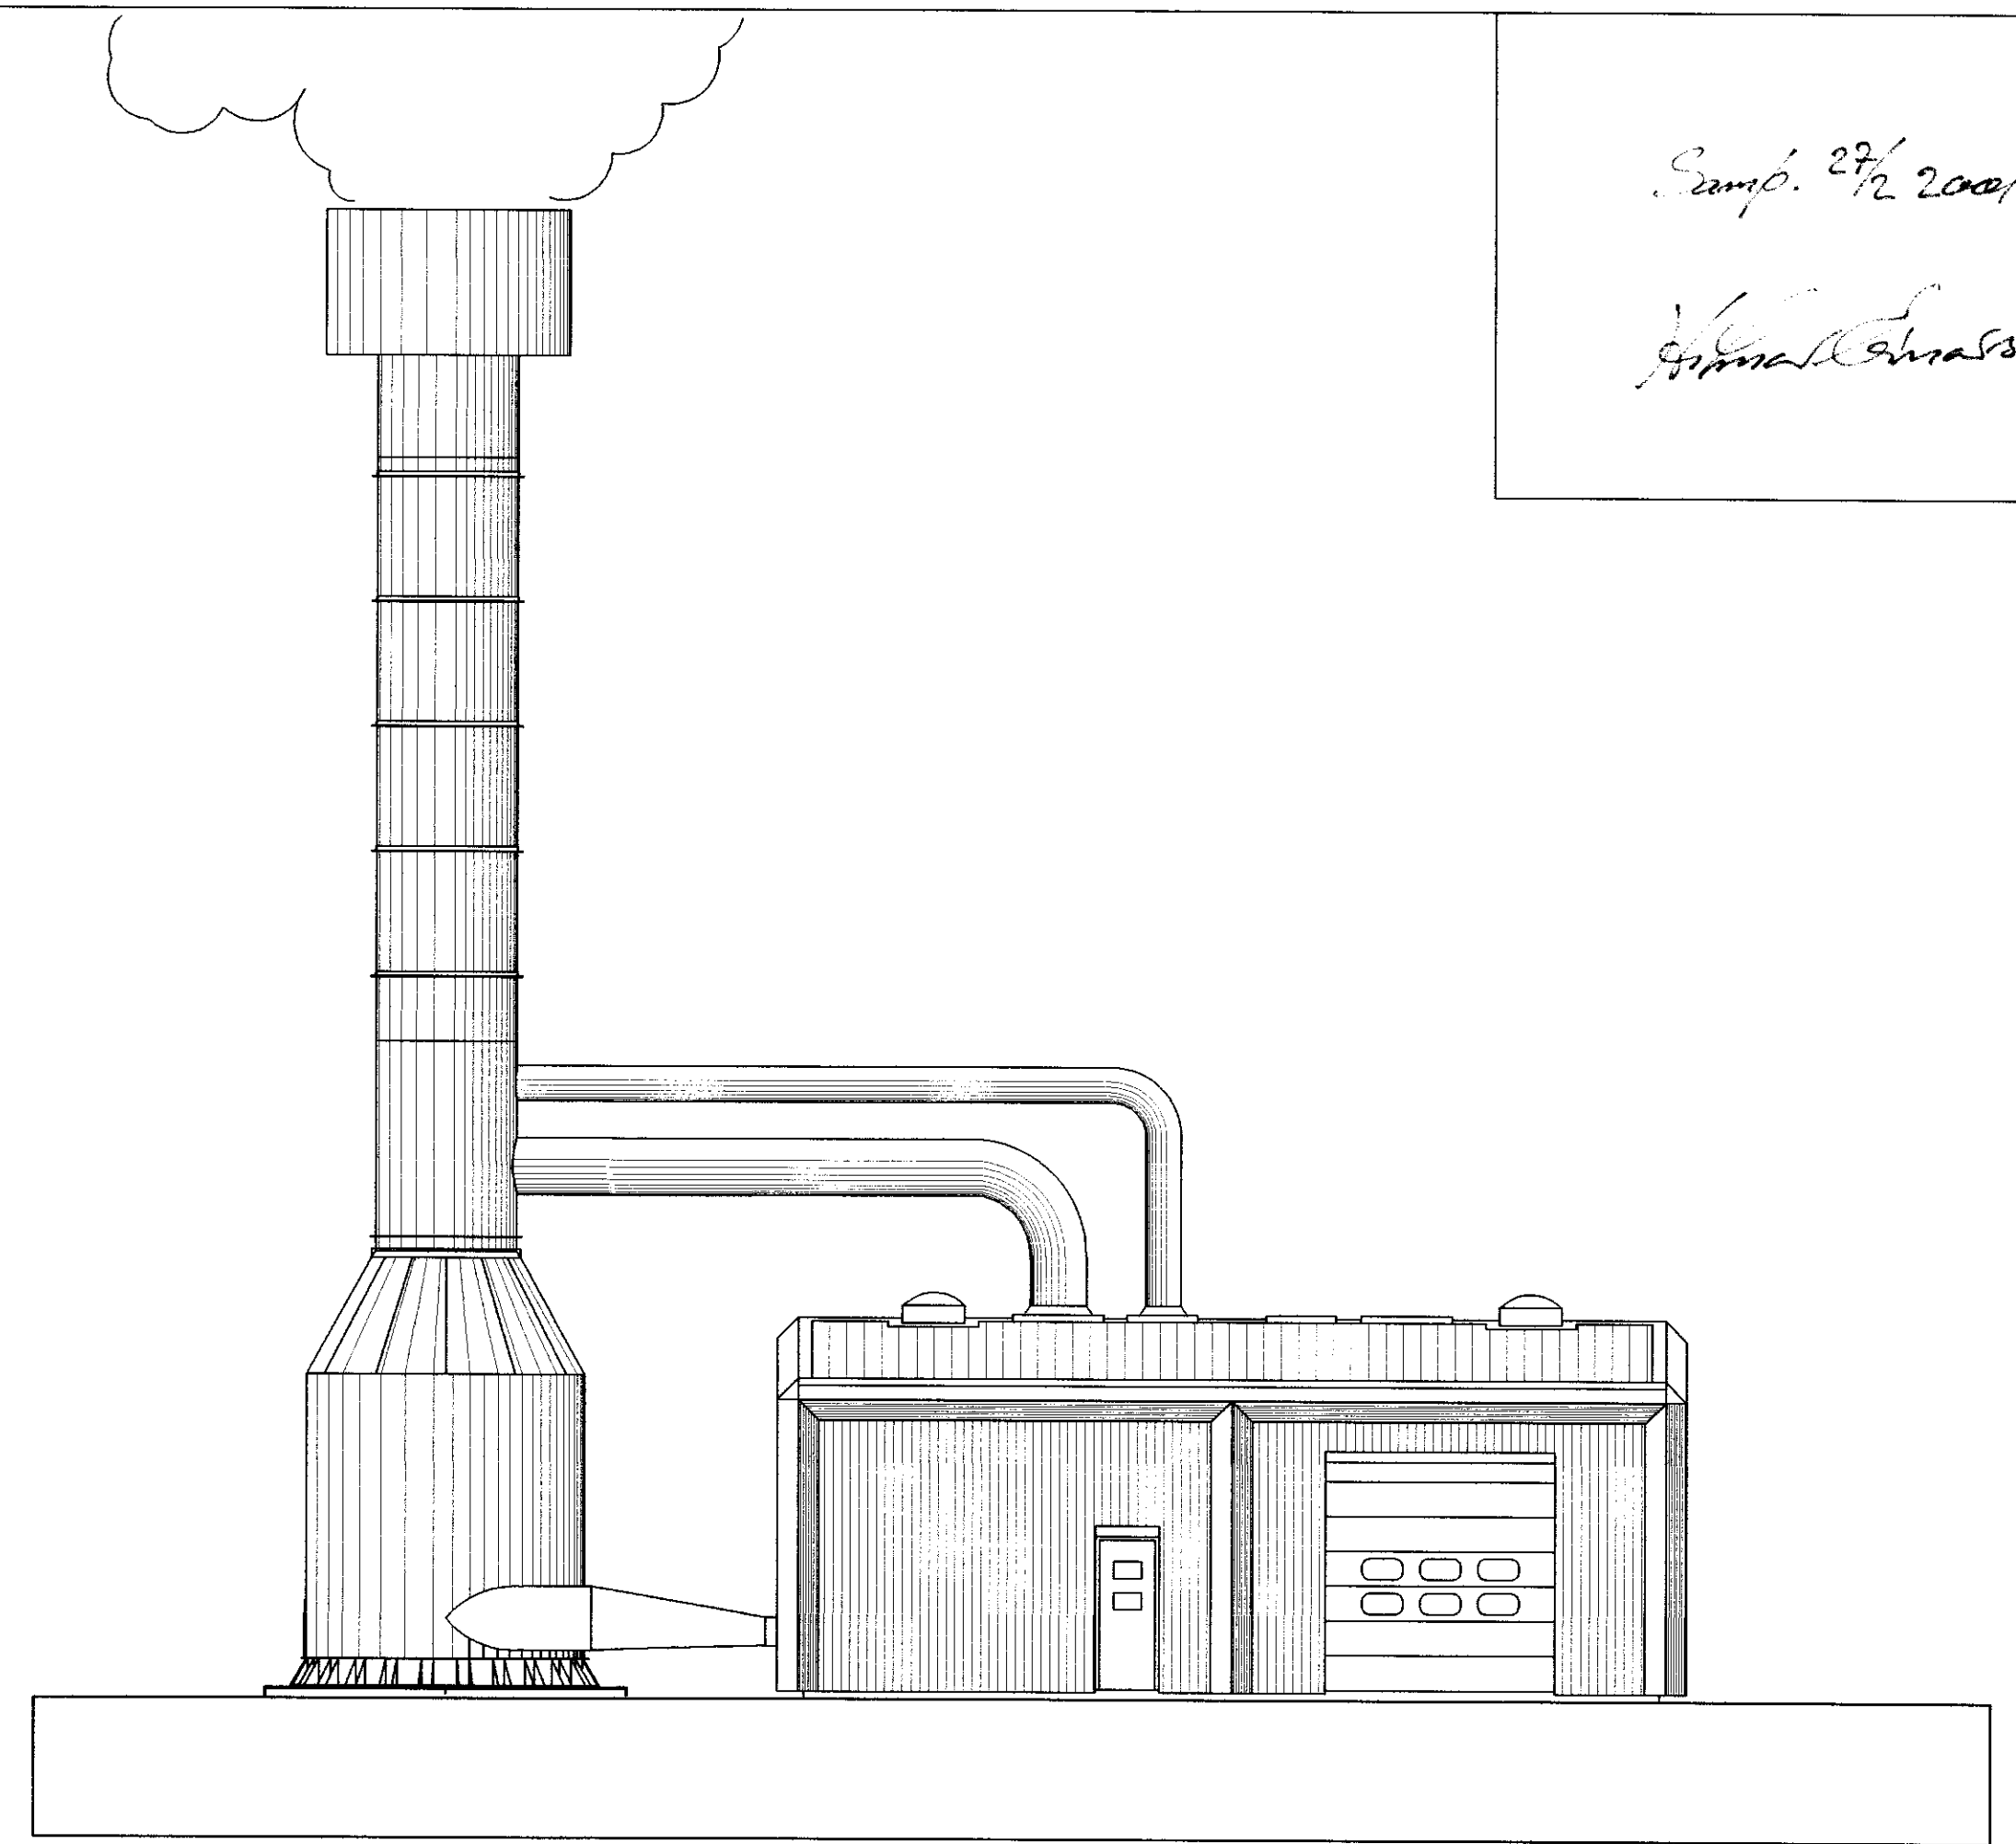


Norð-vestur

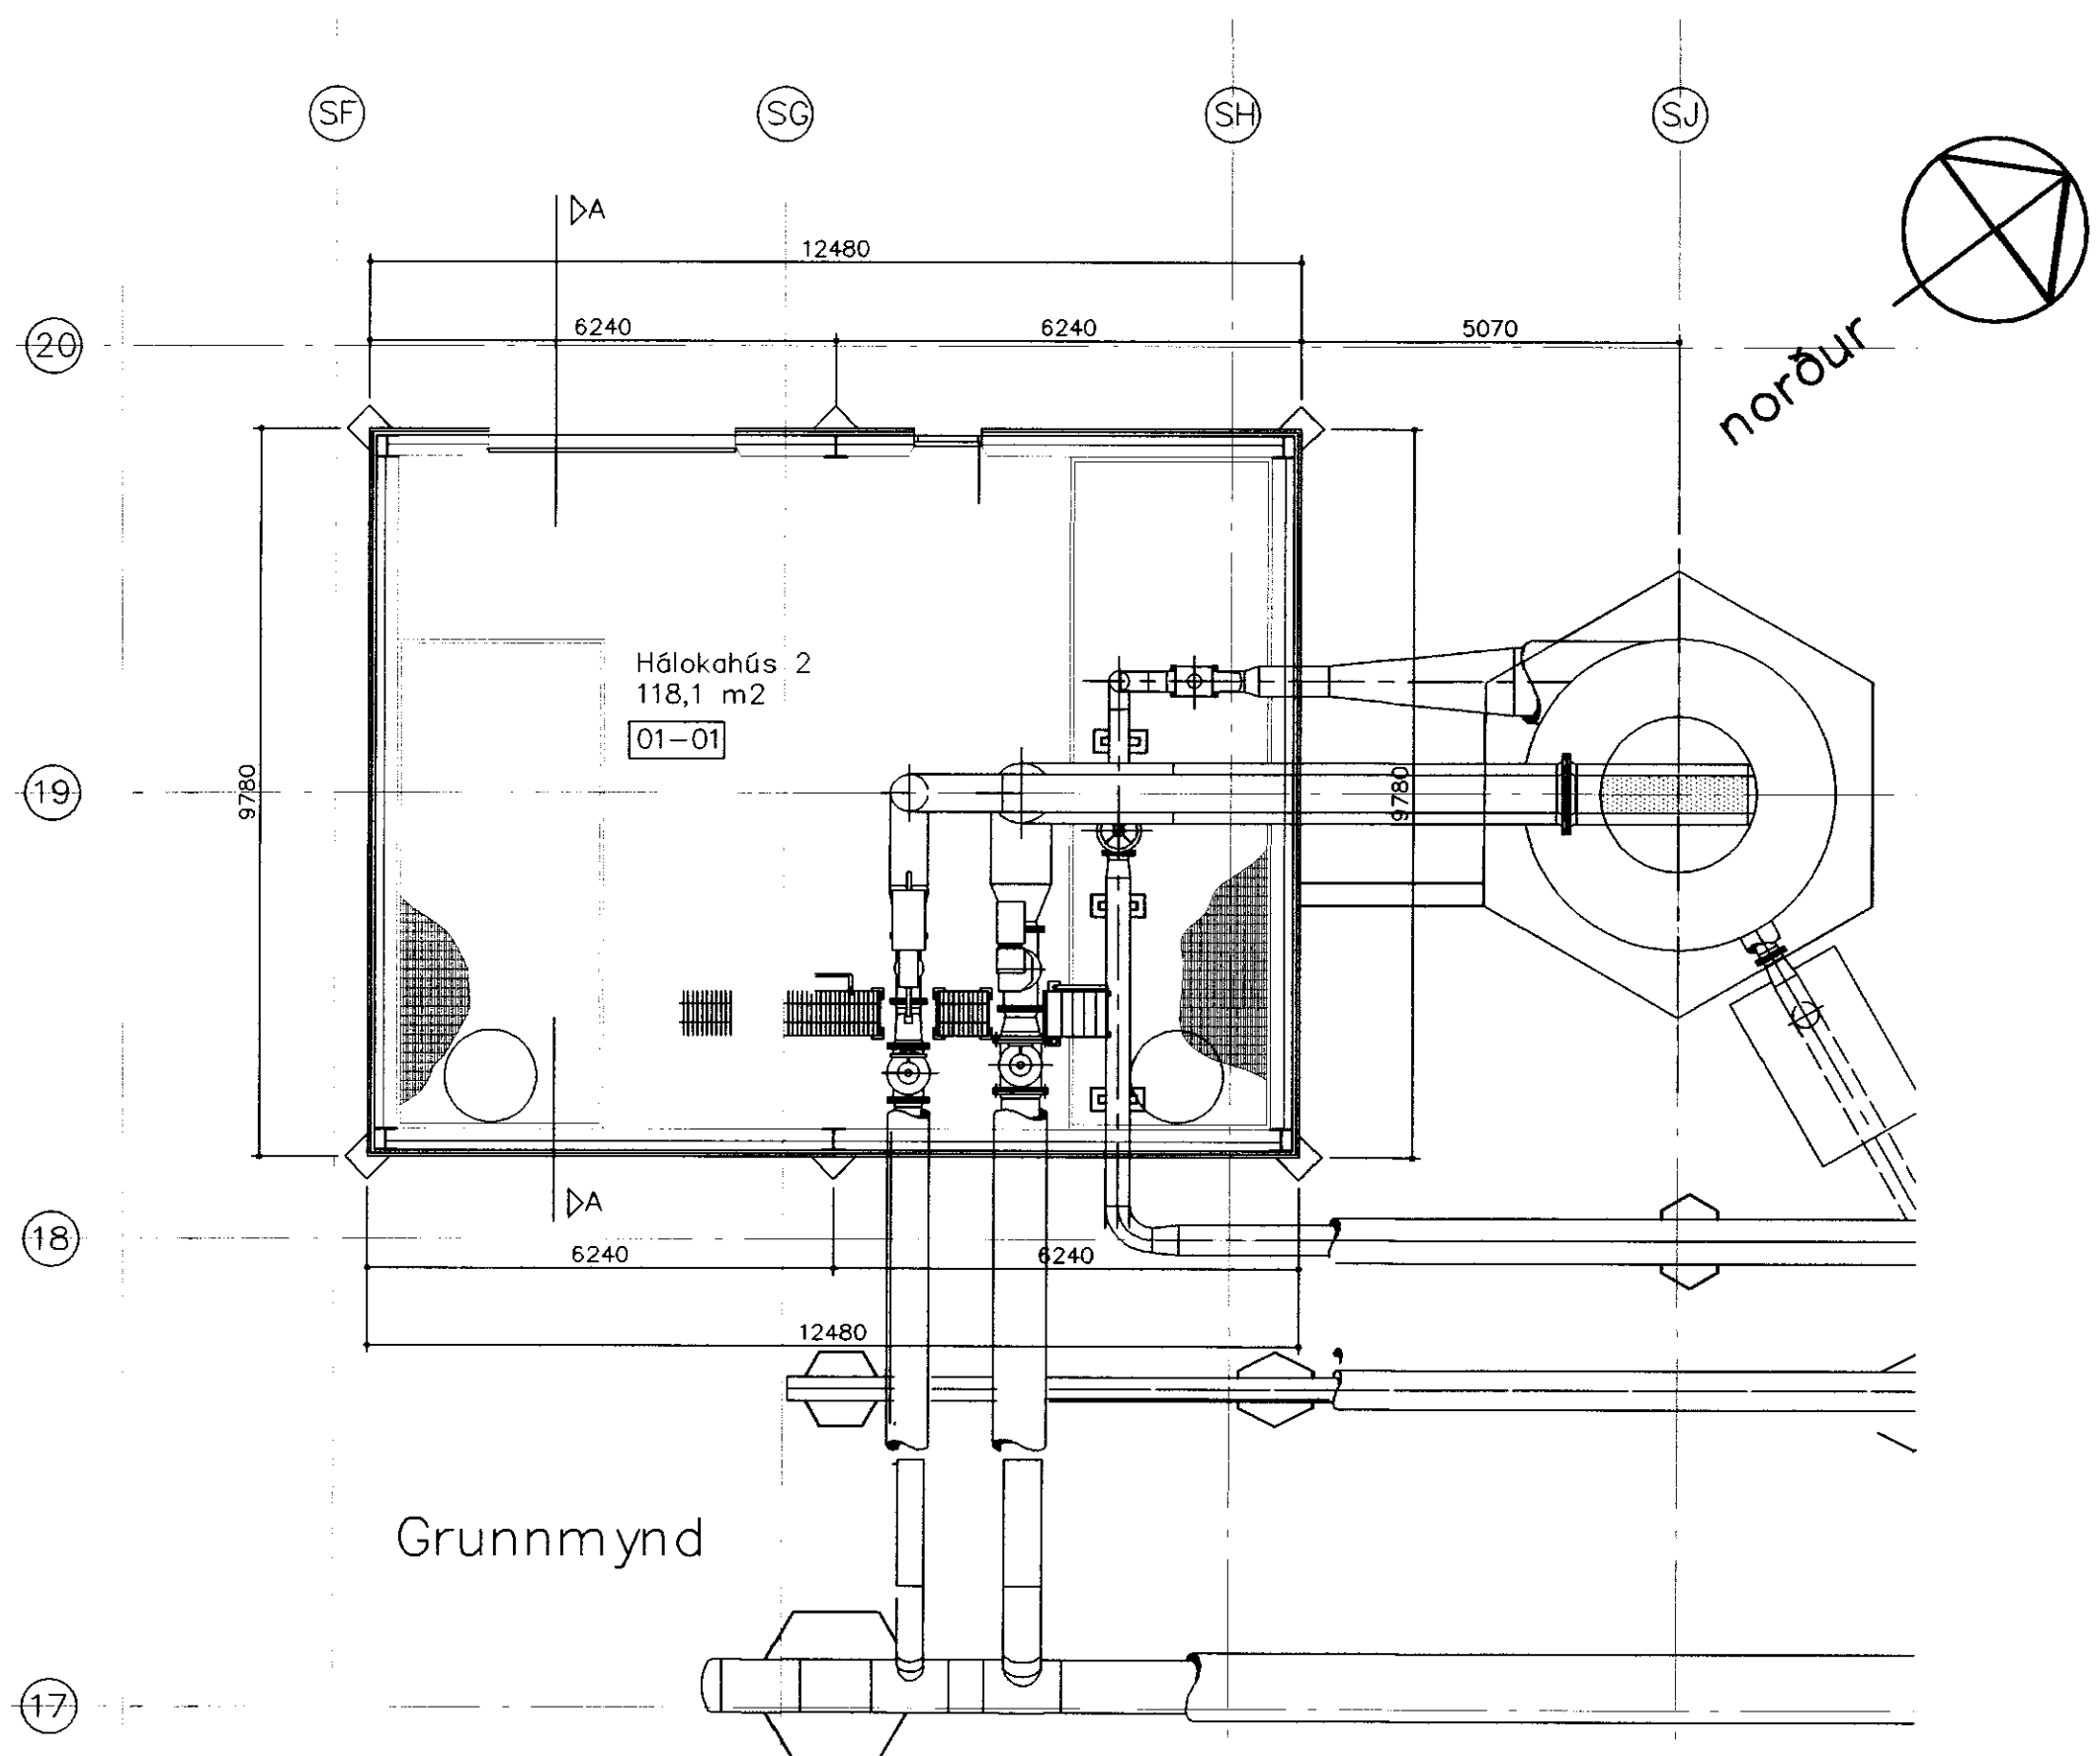


Grunnmynd

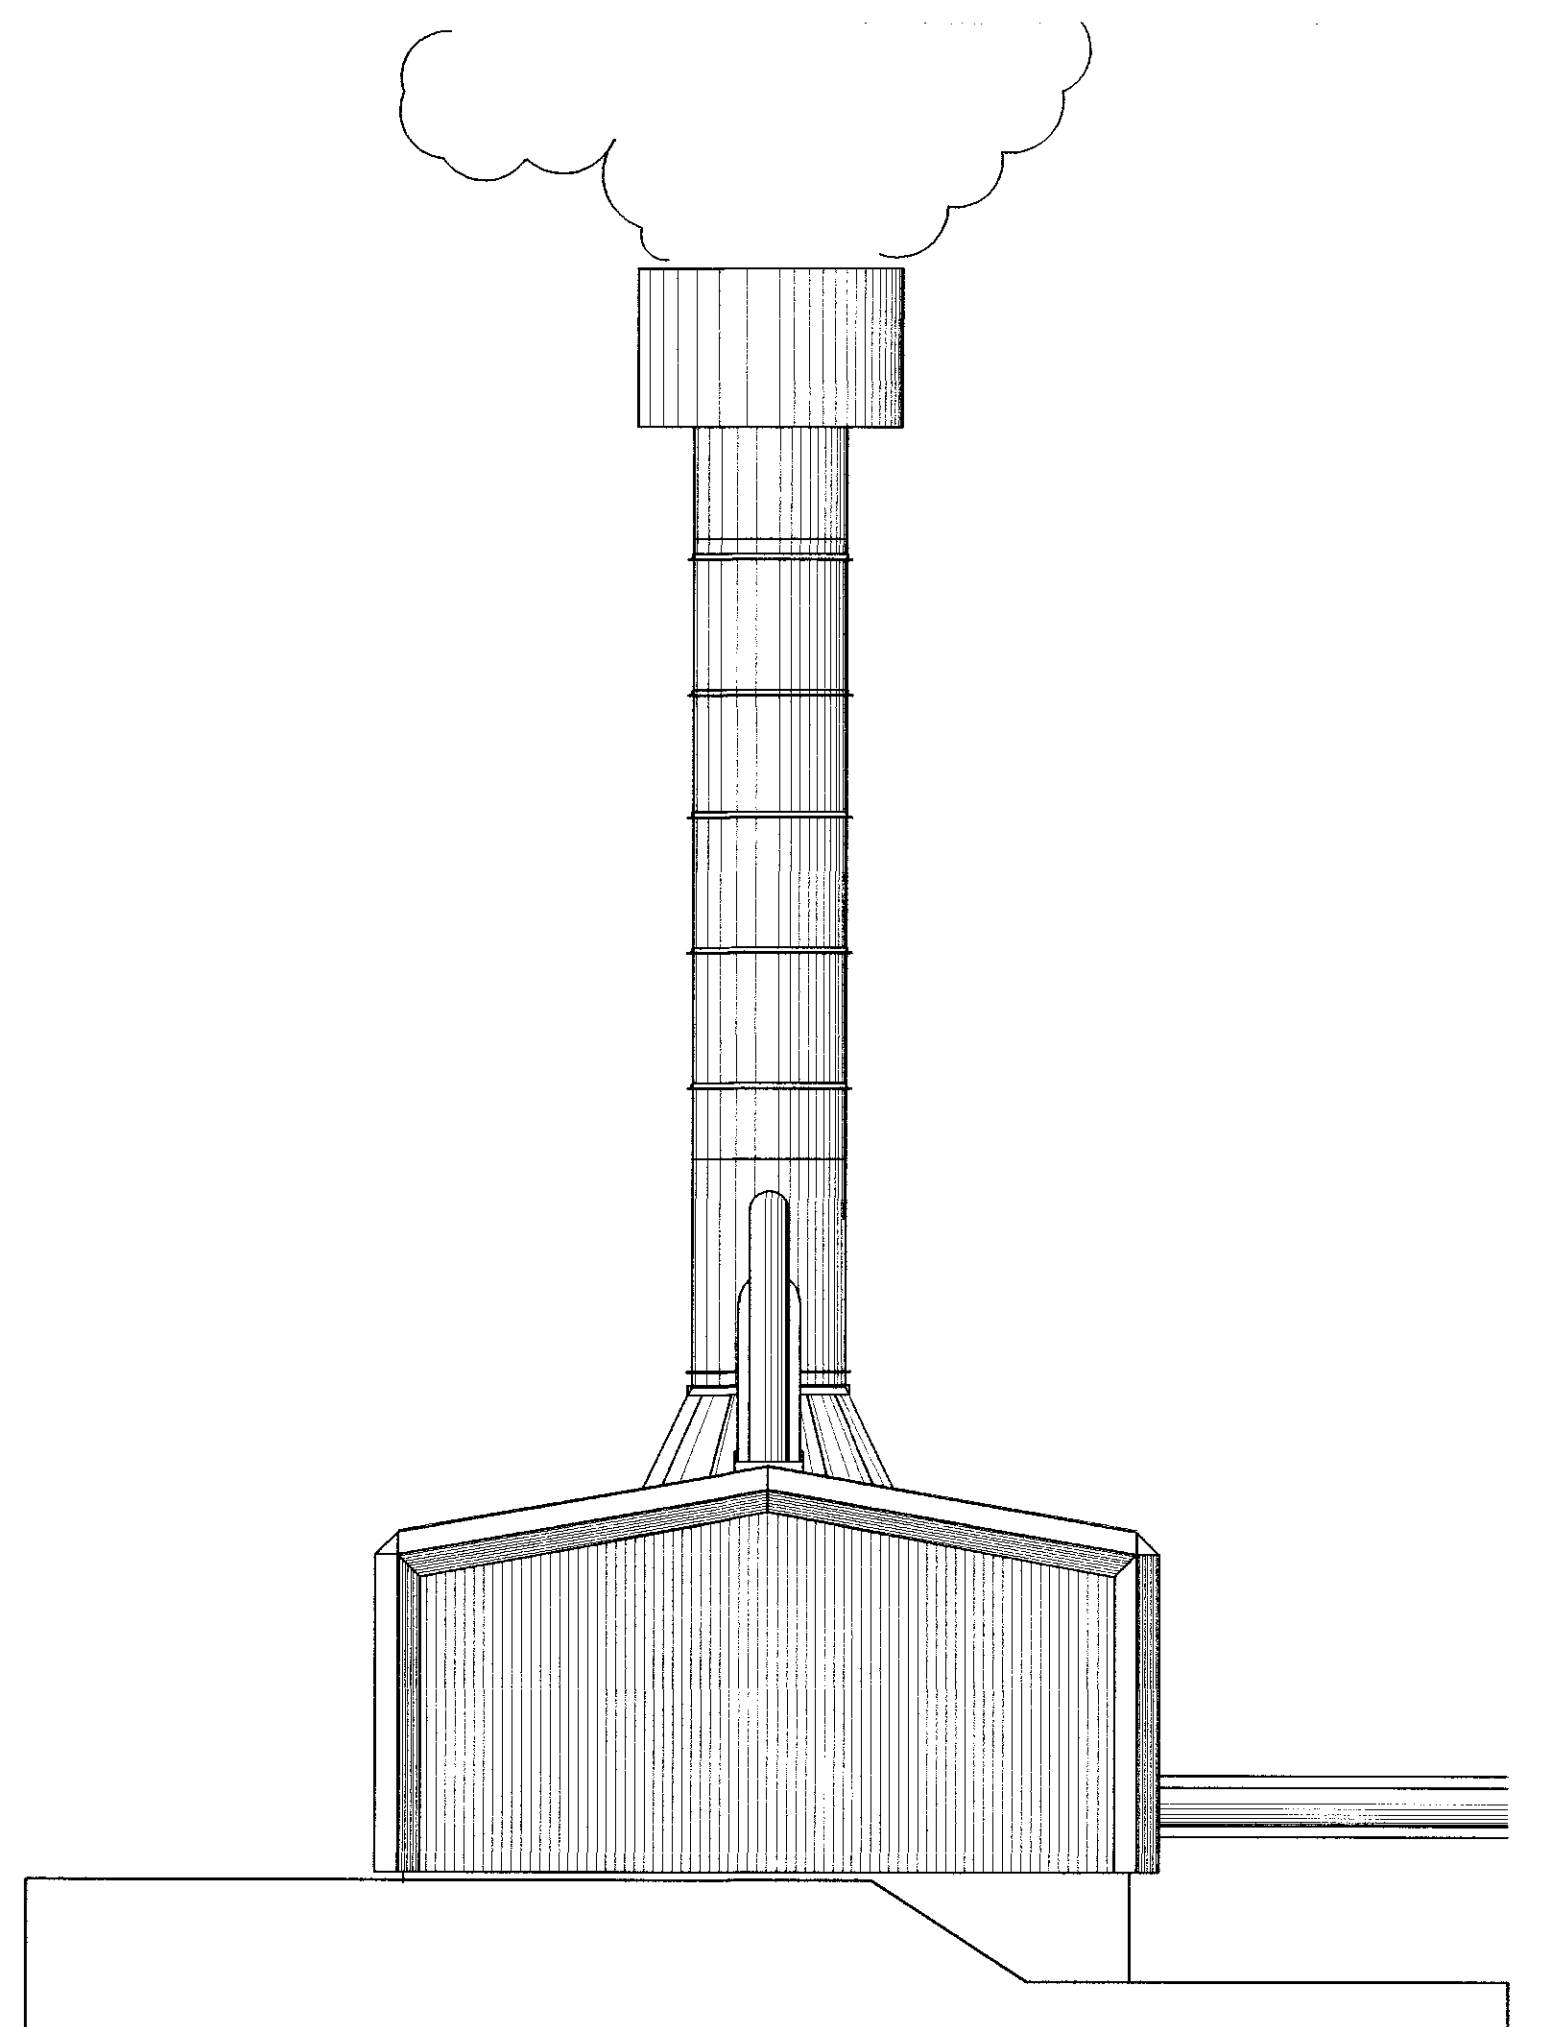

Suð-vestur

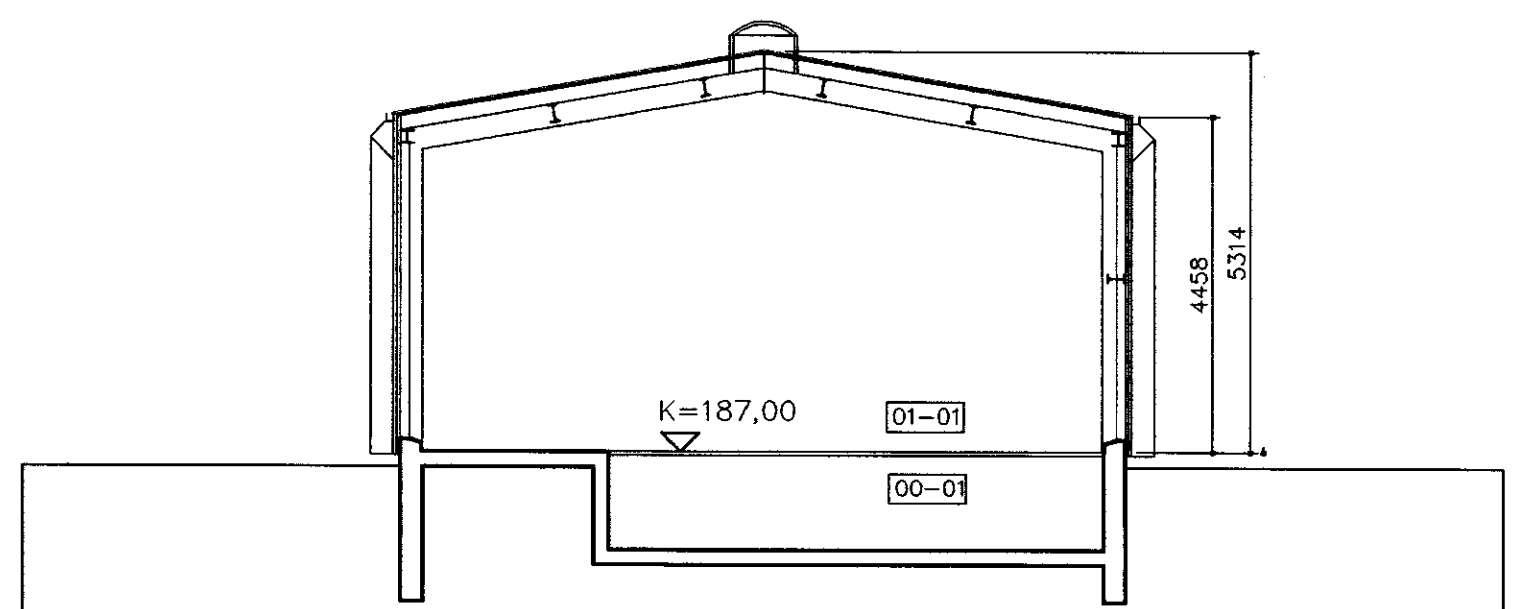

Snið A-A

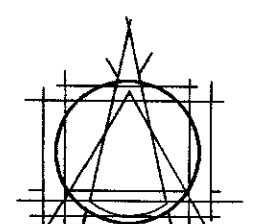

TEIKNISTOFAN EHF
 ÁRMÓLA 6
 108 REYKJAVÍK • Sími 553 8790

GÍSLI HALLDÓRSSON ARKITEKT FAI
 LEFUR GÍSLASON BYGGINGAFRÉÐINGUR BFI
 HÖN STEFAN CILIA ARKITEKT FAI
 BJARNI SNEBJÖRNSSON ARKITEKT FAI
 ASGEIR ASGEIRSSON BYGGINGAFRÉÐINGUR BFI

STABSETNING MANNVIRKIS
 O.R. NESJAVELLIR
 GUFUVEITA – HÁLOKAHÚS 2

VERK
 Grunnmynd, útlit og sneiðing

MÁL 1:100
 DAGS 08.01.2001
 HANNAÐ Ivon S. Cilia
 VERNUMÉR 234-06
 TEIKNINGANUMER 4-32-0722
 TEIKNAD IC

ATHS.

SAMP: *Ivon S. Cilia*
 Öll ófnot og ofrit teikningar, óþ hluta
 eða heild, er höfð skriflegu leyfi höfundar,
 skv. Gæðburn höfundaréttis.