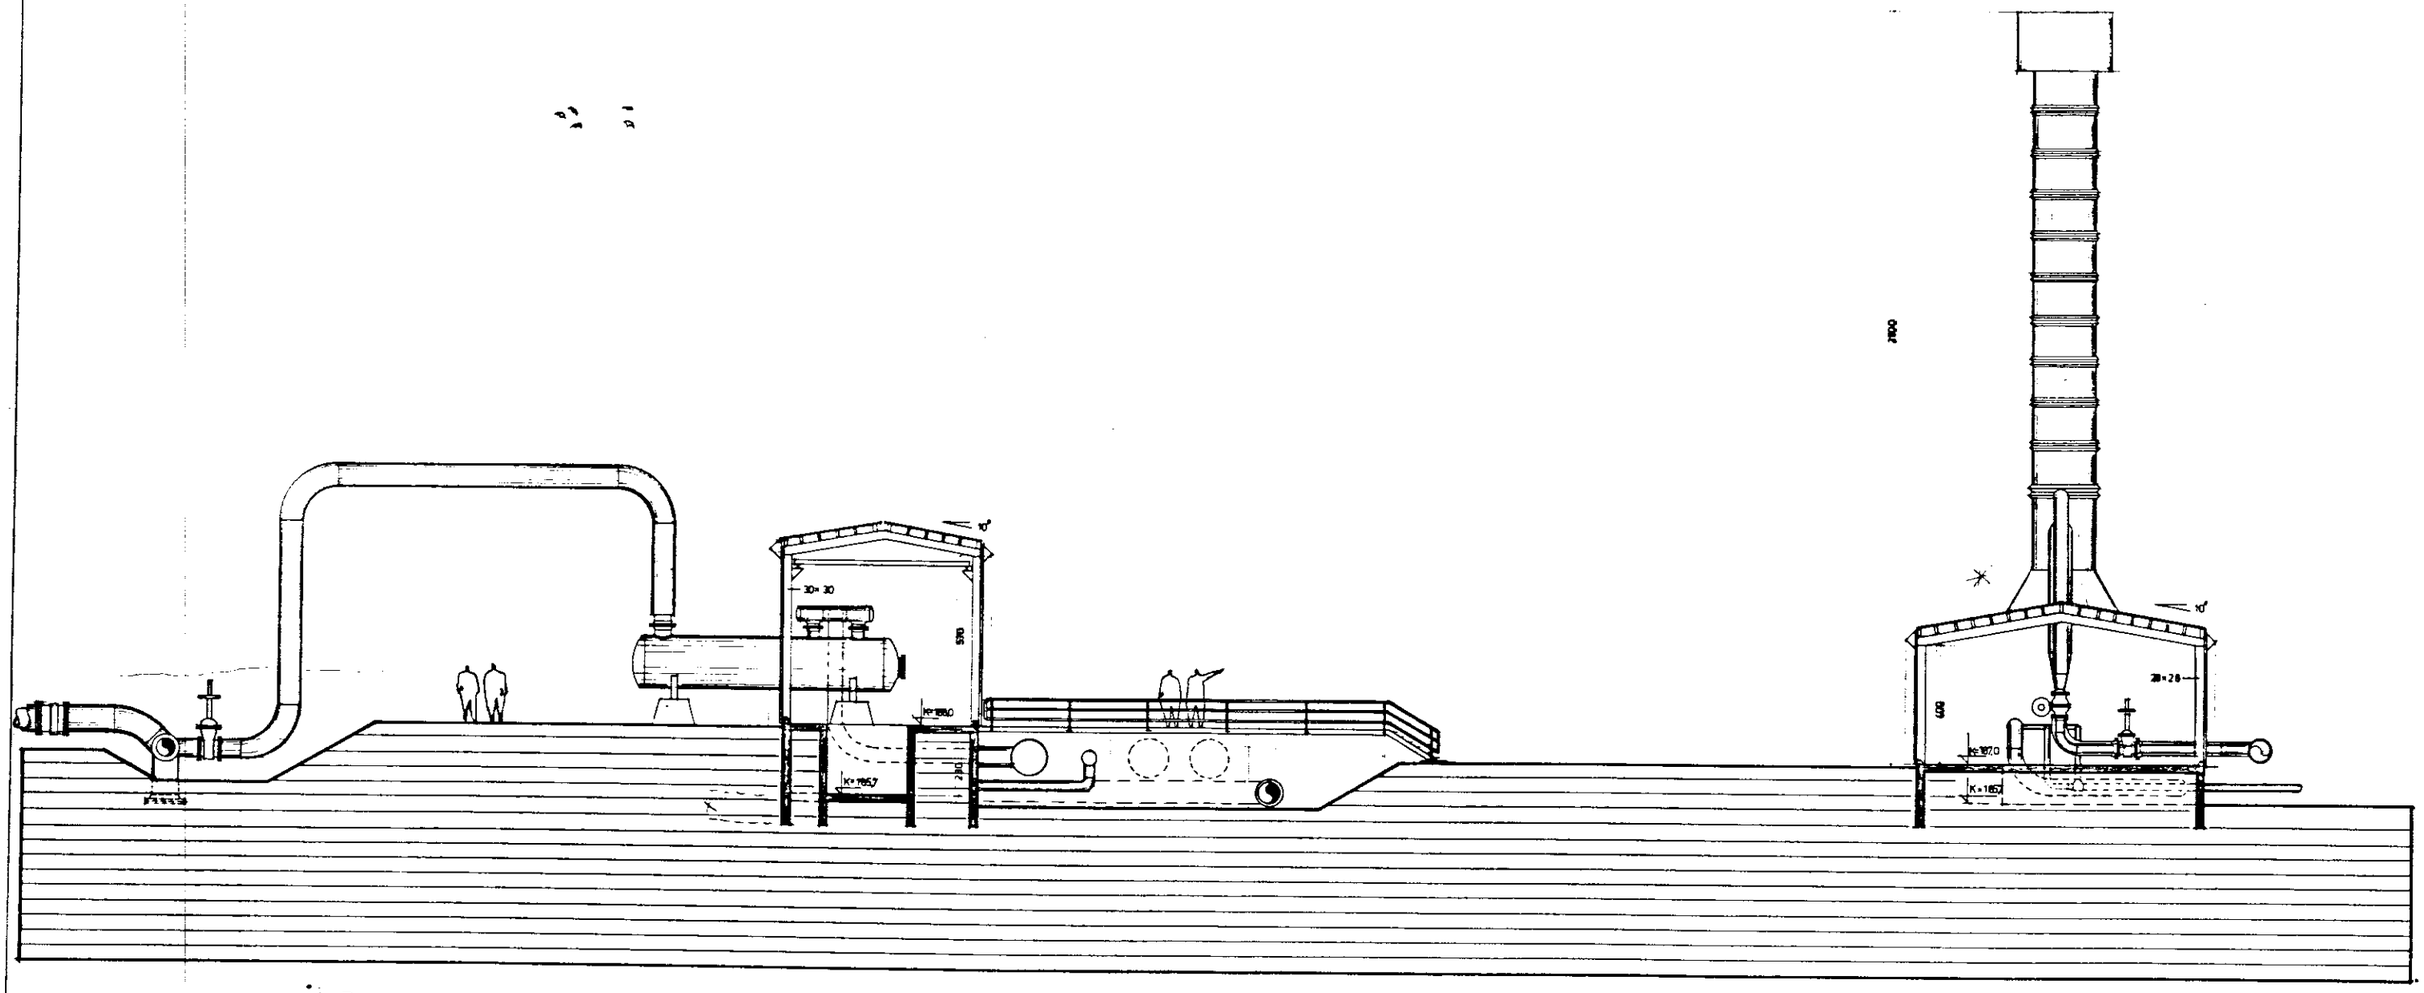

sneiðing A-A

TEIKNISTOFAN H.F. ÁRMÚLA 6

GÍSLI HALLDÓRSSON arkitekt FAÍ
JÓSEF REYNIS arkitekt FAÍ
LEIFUR GÍSLASON byggingarverkfr. BFÍ
HALLDÓR GUÐMUNDSSON arkitekt FAÍ

hitaveita reykjavíkur
nesjavellir, skiljustöð, lokahús

sneiðing

1-32-0702

1:100 | 27.01.88 | okf.