


4 5 6 7 8 9 10 11 12 13 14 15 16 17 18 19 20 21 22 23 24 25 26 27 28 29 30 31 32 33 34 35 36 37 38 39 40 41 42 43 44 45

A  
B  
C  
D  
E  
F  
G  
H  
J  
K  
L  
M  
N  
O  
P  
Q  
R  
S  
T  
U  
V  
W  
X  
Y  
Z  
P  
Æ  
AA  
BB  
CC  
DD  
EE  
FF  
GG

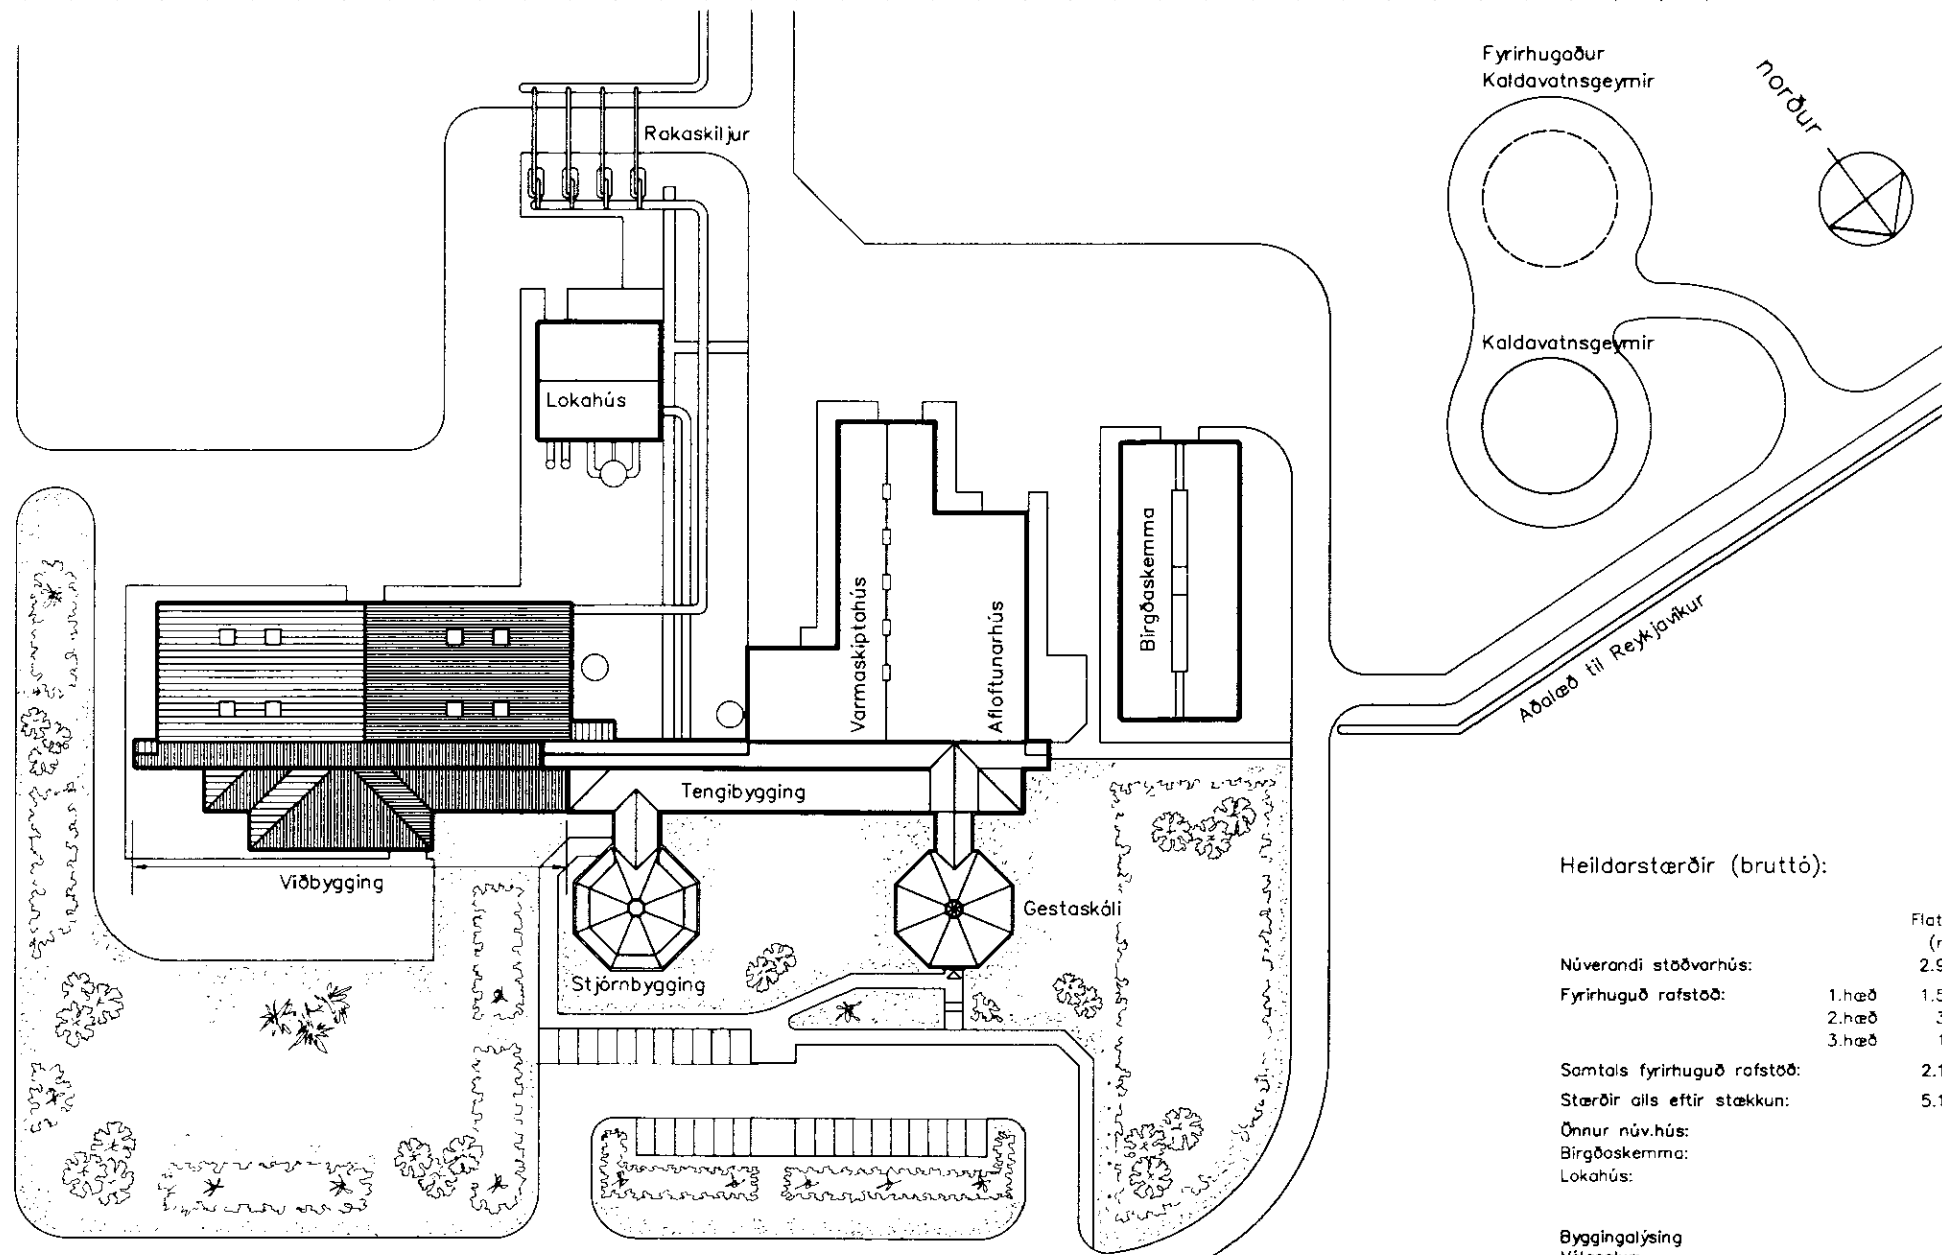

AFSTÖÐUMYND M.1: 500

Heildarstærðir (bruttó):

	Flatarmál (m <sup>2</sup> ):	Rúmmál (m <sup>3</sup> ):
Núverandi stöðvarhús:	2.977,0	19.041,0
Fyrirhuguð rafstöð:	1.hæð 1.590,1 2.hæð 374,3 3.hæð 190,2	
Samtals fyrirhuguð rafstöð:	2.154,6	19.100,5
Stærðir alls eftir stækkun:	5.131,6	38.141,5
Önnur núv.hús:		
Birgðaskemma:	651,0	4.281,0
Lokahús:	245,0	2.303,0

**Byggingalýsing**  
**Vélasalur:**  
 Útveggir:  
 Vélasalur er stálburðarvirki með trégrind. Útveggir eru einangraðir með steinull og klæddir að utan og innan með trapisulagaðri áiklæðningu.  
 Þak:  
 Þak er borðaklætt, lagt þakpappa og báruáli.  
 Loft er klætt með trapisulaga áiklæðningu.

**Gangur og tæknirými:**  
 Útveggir:  
 Útveggir og gólf eru staðsteypt.  
 Veggir eru einangraðir og klæddir að utan með trapisulagaðri áiklæðningu.  
 Þak:  
 Þak eru borðaklædd, lögð þakpappa og báruáli.

**Brunamál:**  
 Í húsið kemur brunaviðvarnarkerfi út- ljós og neyðarlýsing.  
 Fjöldi og staðsetning handstökkvitækja í samráði við eldvarnarefirlit.

BYGGINGARULLIÐ  
 Samp. 2/12 '96  
 GRAFNINGSHEFÐ  
 Hinn Einarsson

TEIKNISTOFAN HF  
 ARMULA  
 108 REYKJAVÍK • Sími 863 8790  
 ÖRUL HALLDÓRSSON ARCHITECT F.A.I.  
 JOSEF REYRIS ARCHITECT F.A.I.  
 LEIFUR GÍSLASON BYGGINGAFLUMENNINGUR B.F.I.  
 IVON STEFÁN GÍSLA ARCHITECT F.A.I.  
 SÖNNI BRAGDÓTTIR ARCHITECT F.A.I.  
 ASÓLVA JÓHANSSON BYGGINGAFLUMENNINGUR B.F.I.

VERKHEFÐ  
 HITAVEITA REYKJAVÍKUR  
 NESJAVALLAVIRKJUN  
 RAFSTÖÐ

VERK  
 Afstöðumynd  
 SKAÐ  
 MÁL 1: 500  
 DÁÐ 20.11.96  
 3-51-0701  
 A.B.