



Skráningartafli: Skiljustöð á Nesjavöllum					Skrásetjari: Ivon Stefán Cilla												
Landnúmer: 170925					Kennitala: 141155-4159												
Matshlutanúmer: 14					Útgáfa: 4.01												
Uppskipting og lýsing					Stærðir												
D0	D1	D2	D3	D4	D5	D5M	D6	D7	D8	D9	D10a	D10b	D11	D12	D16	D17	
Lokun	Rými hæð-röð	Notkun texti	Höfuð-flokkun	Eignar-hald	Botnflötur m ²	Milliflötur m ²	Stigar m ²	Op m ²	Brúttóflötur m ²	Brúttóflötur sh < 1,8	Salarhæð min	Salarhæð max	Brúttó rúmmál m ³	Nettóflötur m ²	Birt flatarmál m ²	Reiknitala skiptarúmmáls	Skiptarúmmál m ³
Matshluti					456,3	0,0	0,0	0,0	456,3	0,0			3.052,7	441,5	456,3	2.865,335	
Botn												91,3					
1. hæð					456,3	0,0	0,0	0,0	456,3	0,0			2.961,4	441,5	456,3		
A	01	Skiljustöð	N	0101	456,3				456,3		6,20	6,78	2.961,4	441,5	456,3	6,49	2.865,335
Athugasemdir																	
Sameignir sumra																	
Eignarhald																	
		Eignar-hald	Notkun texti	Birt flatarmál m ²	Skiptarúmmál												
					Séreign m ³	Séreign og sameign m ³											
		0101	Skiljustöð	456,3	2.865,335	2.865,335											
		Alls		456,3	2.865,335	2.865,335											

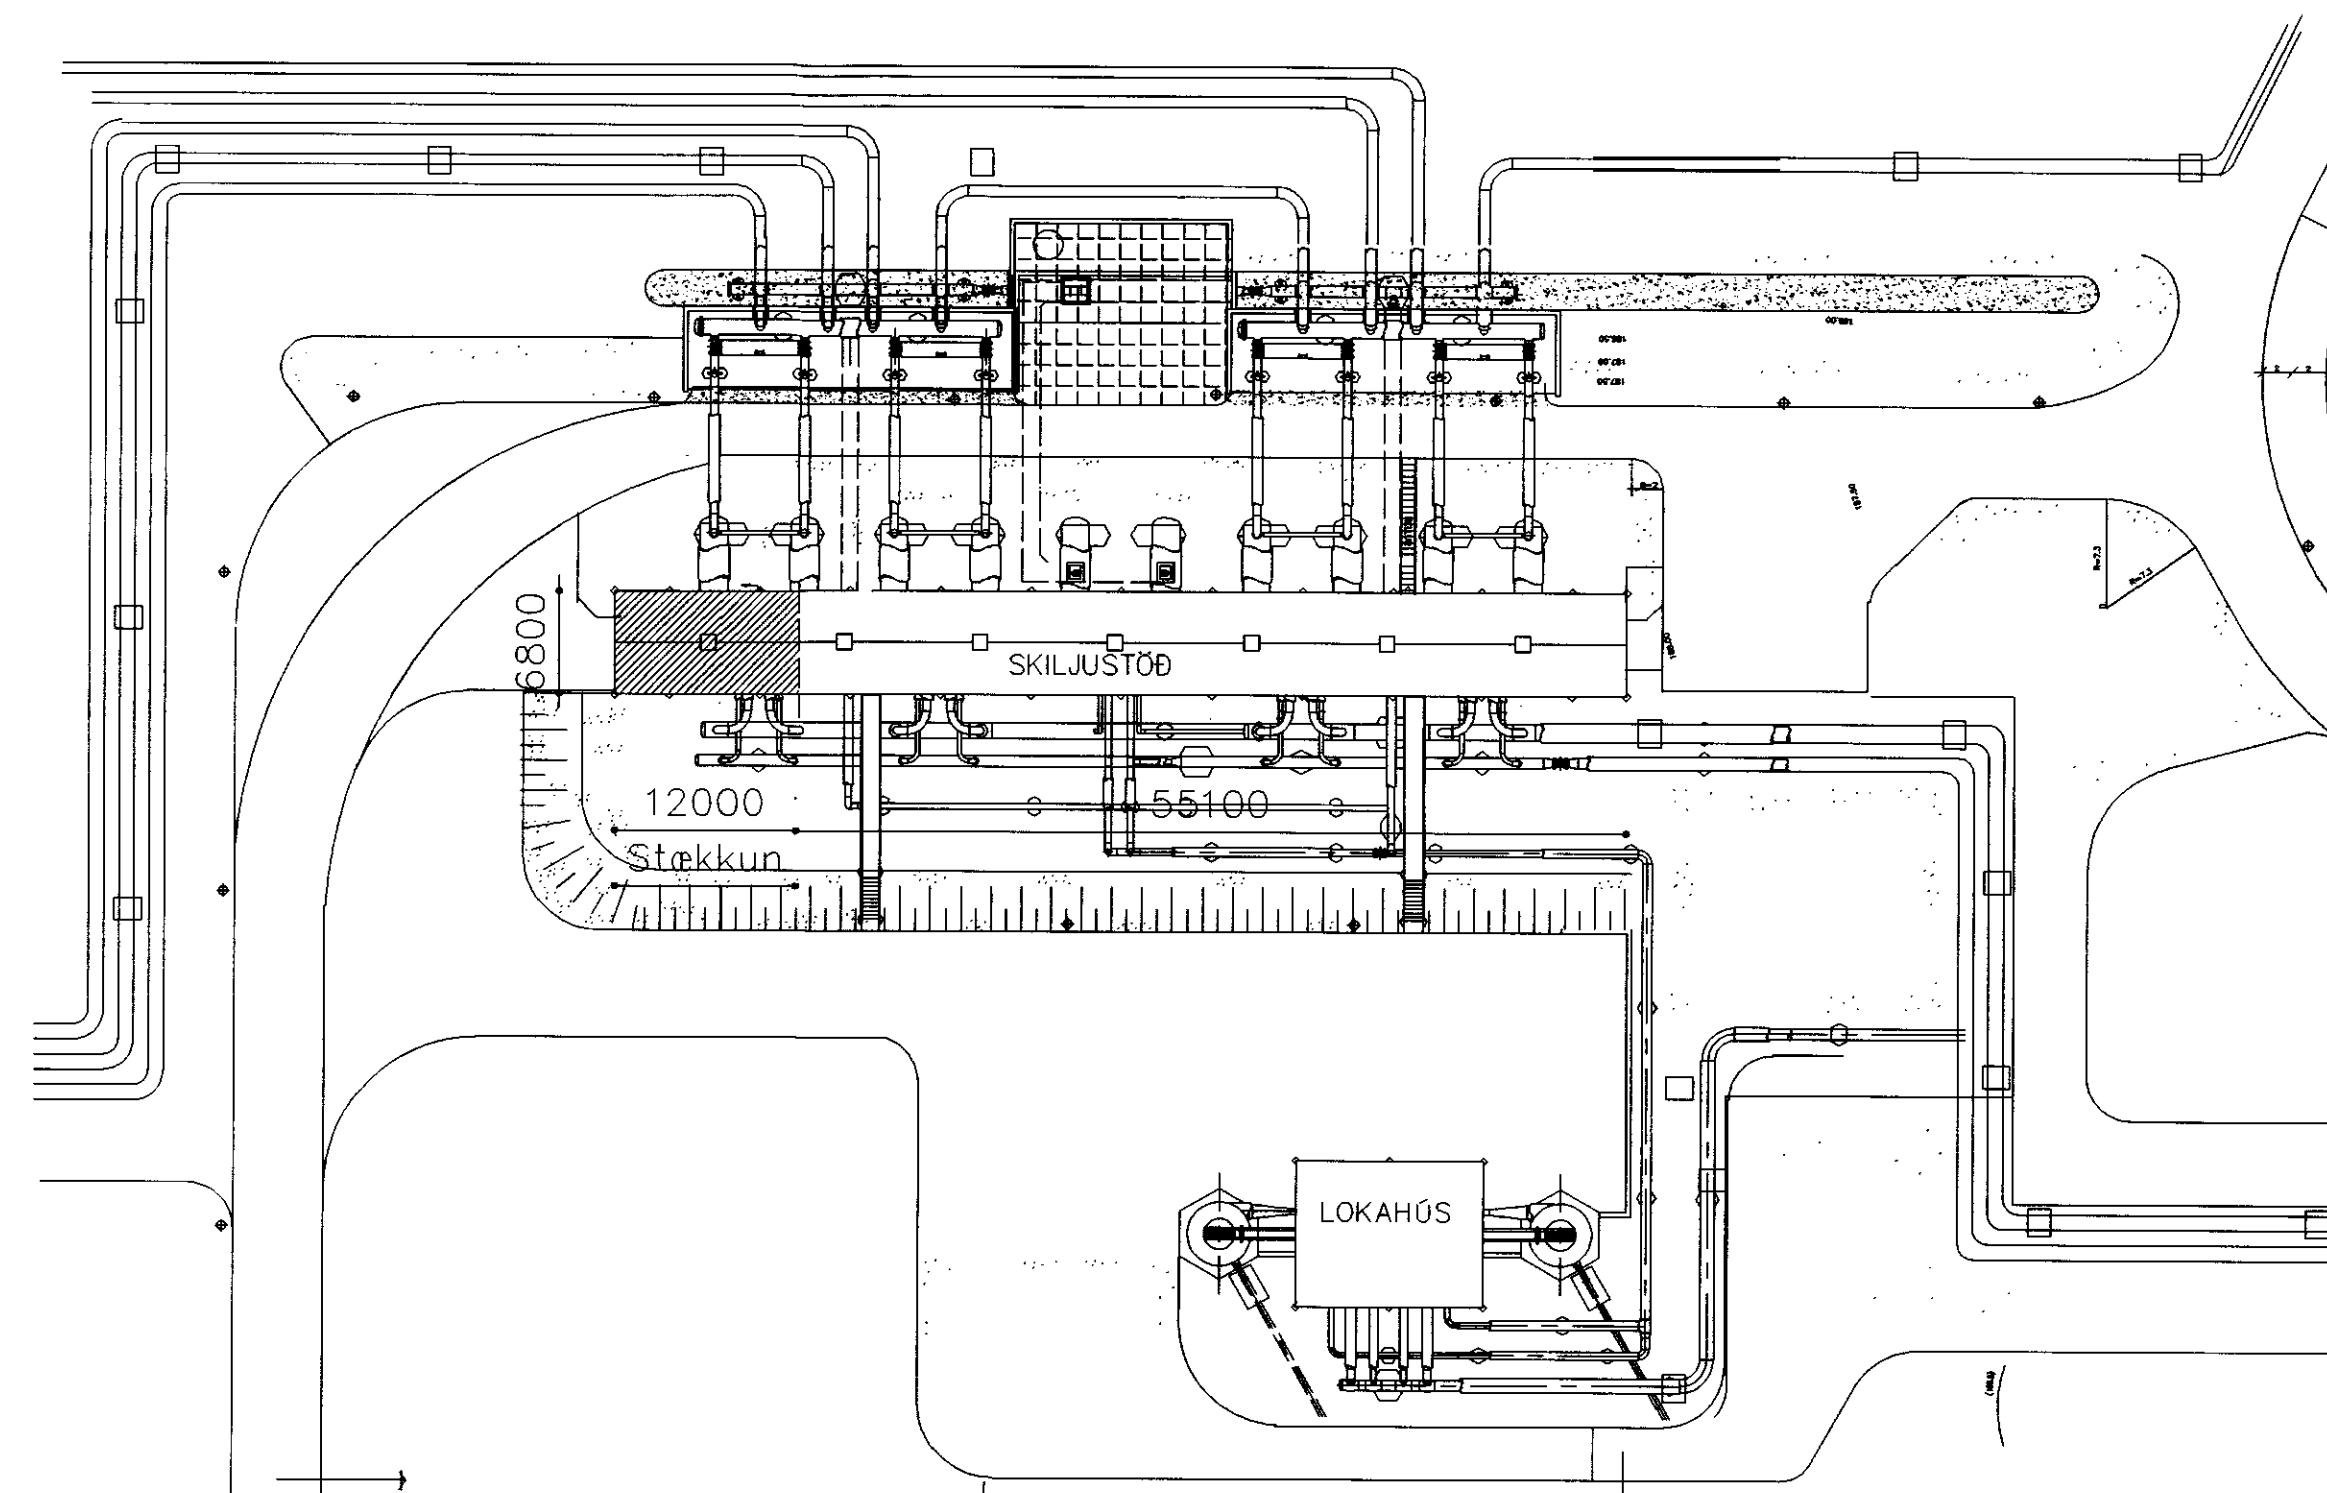

Afstöðumynd 1:500

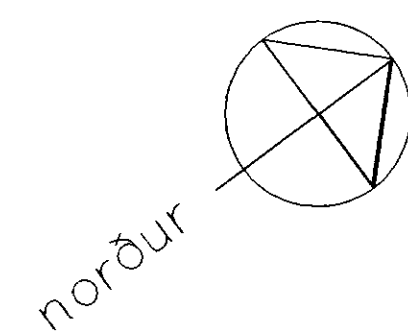

Heildarstærðir (brúttó):


	Flatarmál (m ²):	Rúmmál (m ³):
Núverandi hús	374,7	2431,7
Stækkun:	81,6	529,7
Samtals:	456,3	2.961,4

Byggingalýsing

Gólf:
Gólf er staðsteypt.

Veggir:
Aðalburðarvirki veggja er úr stálgrind, fyllt með timburgrind. Að utan eru veggir klæddir með trapizulagaðri stálklæðningu, hvítir að lit. Timburgrind er óeinangruð.

Þak
Aðalburðarvirki þaks er úr stálgrind, fyllt með timburgrind. Þak er klætt með borðaklæðningu, pappa og báruлагаðri stálklæðningu, hvítir að lit.

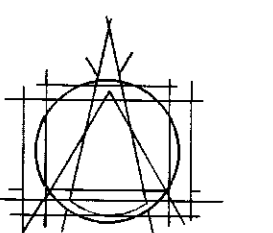

TEIKNISTOFAN EHF
ÁRMÓLAG

108 REYKJAVÍK • Sími 553 8750

GISLI HALLDÓRSSON ARKITEKT FAI
JOSEF REINIS ARKITEKT FAI
LEIFUR GÍSLASON BYGGINGAFRÉDINGUR BFI
IVON STEFÁN CILLA ARKITEKT FAI
BJARNI SNEKJÓRÐSSON ARKITEKT FAI
ASGEIR ASÓERSSON BYGGINGAFRÉDINGUR BFI

VERKEFNI
OR-NESJAVELLIR
SKILJUSTÖÐ
STÆKKUN

VERK
Afstöðumynd
og skráningartafli

MÁL
1:1000

DAGS
02.05.00

HANNAÐ
Ivon

ATHIS

NR.
294-05

4-32-0710

TEIKNAD
IC

SAMB.
Ivon S. Cilla