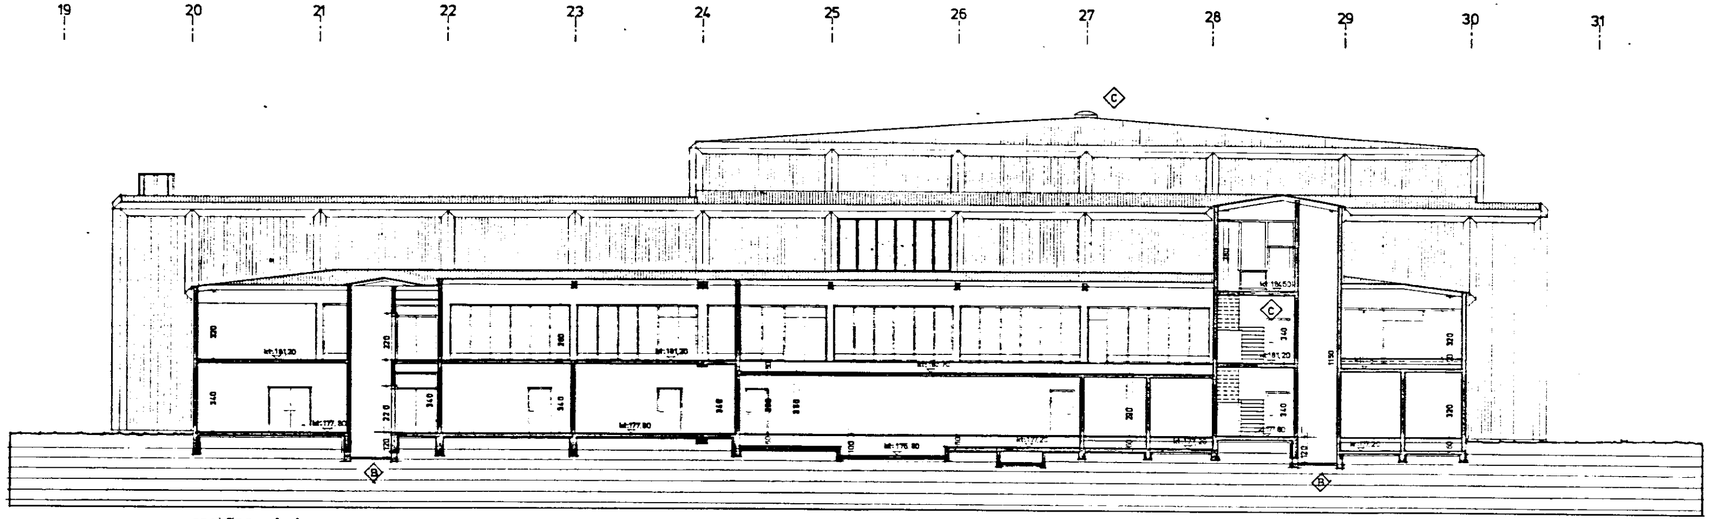

sneiding A-A

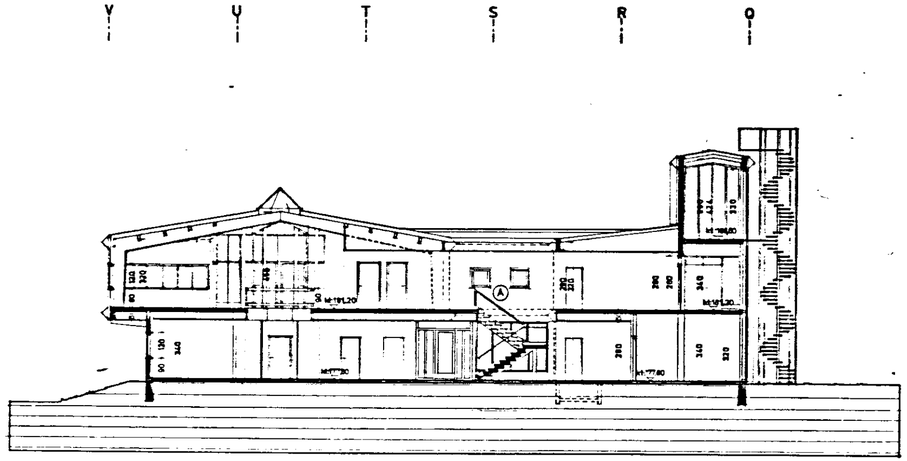

sneiding B-B

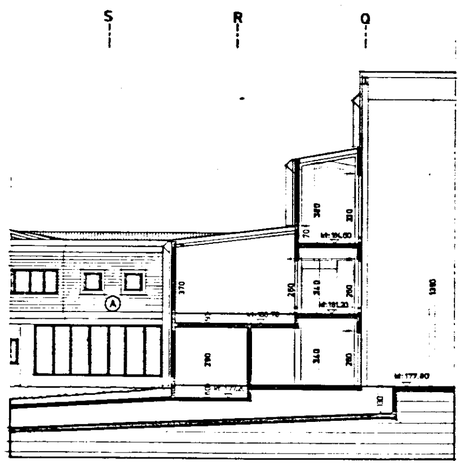

sneiding C-C

TEIKNISTOFAN H.F. ÁRMÚLA 6

GÍSLI HALLDÓRSSON
JÓSEF REYNIS
LEIFUR GÍSLASON
HALLDÓR GUÐMUNDSSON

hitaveita reykjavikur
orkuver nesjavöllum

sneidingar

1-41-0702 (C)

(C) 25.01.88 brunahönnun og fl. | 14.10.'87 lyftubotn (B) | 07.10.'87 gluggar A | 13.07.'87

1:100 | 07.07.'87 | ásgeir