


SAMÞYKKT

11 NOV. 2009

Ólafur Kjartan
Byggingafurðir úpps. Ámessýslu og Flóahf.

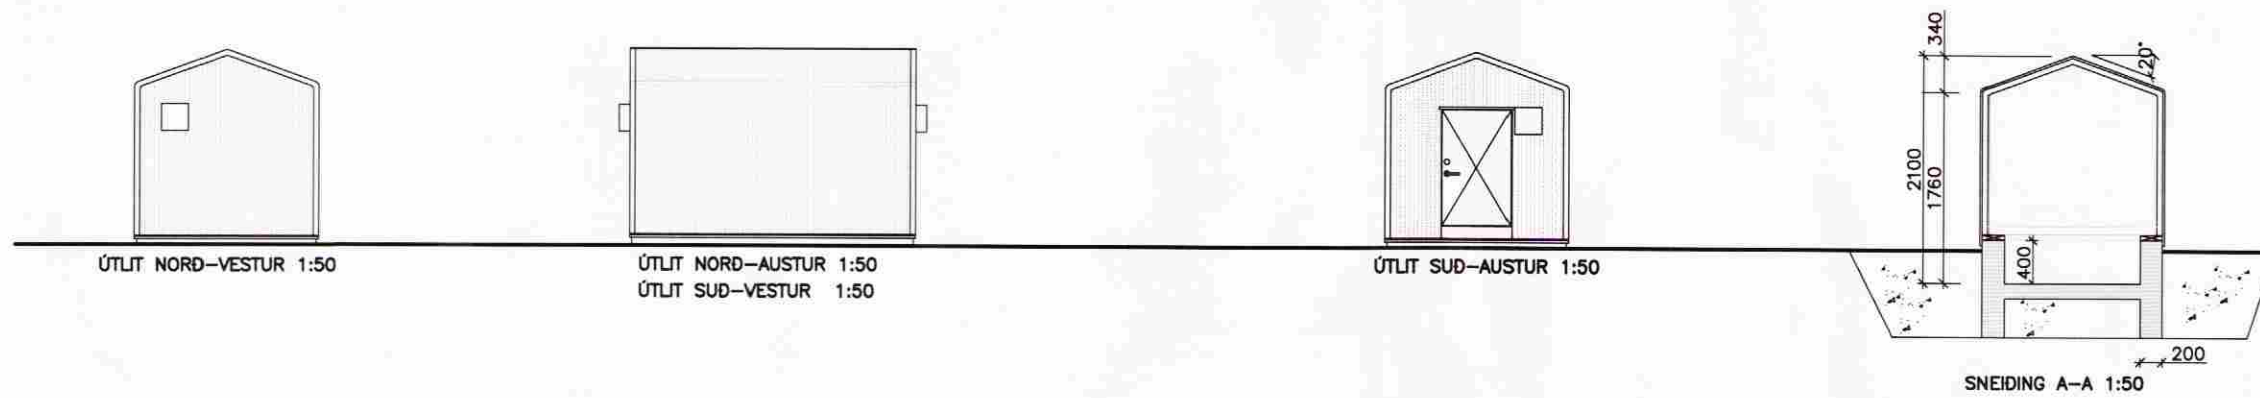

BYGGNINGARLÝSING:
UM RÆÐIR TILBÚÐ DÆLUHÚS Á
STEINSTEYPTUM GRUNNI.
BYGGT ER YFIR DÆLU FYRIR ADALLÖGN.


BURDARVIRKI:
SÖKKLAR OG GÓLFPLATA ERU ÚR
STEINSTEYPU.
ÚTVEGGIR OG ÞAK ÚR STÁLI.

ÚTVEGGIR:
ÚTVEGGIR ERU ÓEINANGRADIR OG ÚR
BEYÐU TRAPISUSTÁLI.

STÆRDIR:

FLATARMÁL: 4,5m²

RÜMMÁL: 11,8m³

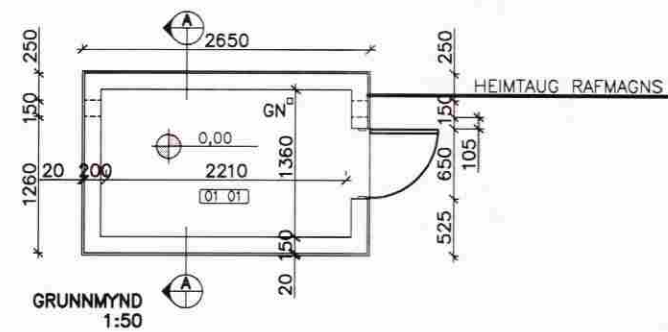

Ásgardur 218920

OR-DÆLUSKÚR

| | |
|--------------------------|------------|
| VINNUTEIKNINGAR | Mælikvarði |
| ÚTLIT, SNID OG GRUNNMYND | 1:50 |

SKÝRINGAR

| | | | |
|---------------|--------------|------------|------------|
| Höfundur: | Teiknari: | Yfirfori: | Dagur: |
| JTH | JTH/EBB | EI | ÁGÚST 2007 |
| Slóð e. disk: | Skrautnúmer: | Verknúmer: | Bl. nr. |
| | 07042-DÆL | 07042 | 101 |

Samþykkt:



**VERKFRÆÐISTOFA
SUÐURLANDS EHF**

Austurvegur 5, 800 Selfoss, Sími: 482 3900, Fax: 482 3914, Netf: verkud@verksud.is