



MÓTTEKIÐ
 19. AUG. 2008
 Byggingafulltrúi uppsveita
 Árnessýslu og Flóahrepps

Selfossveitur bs.

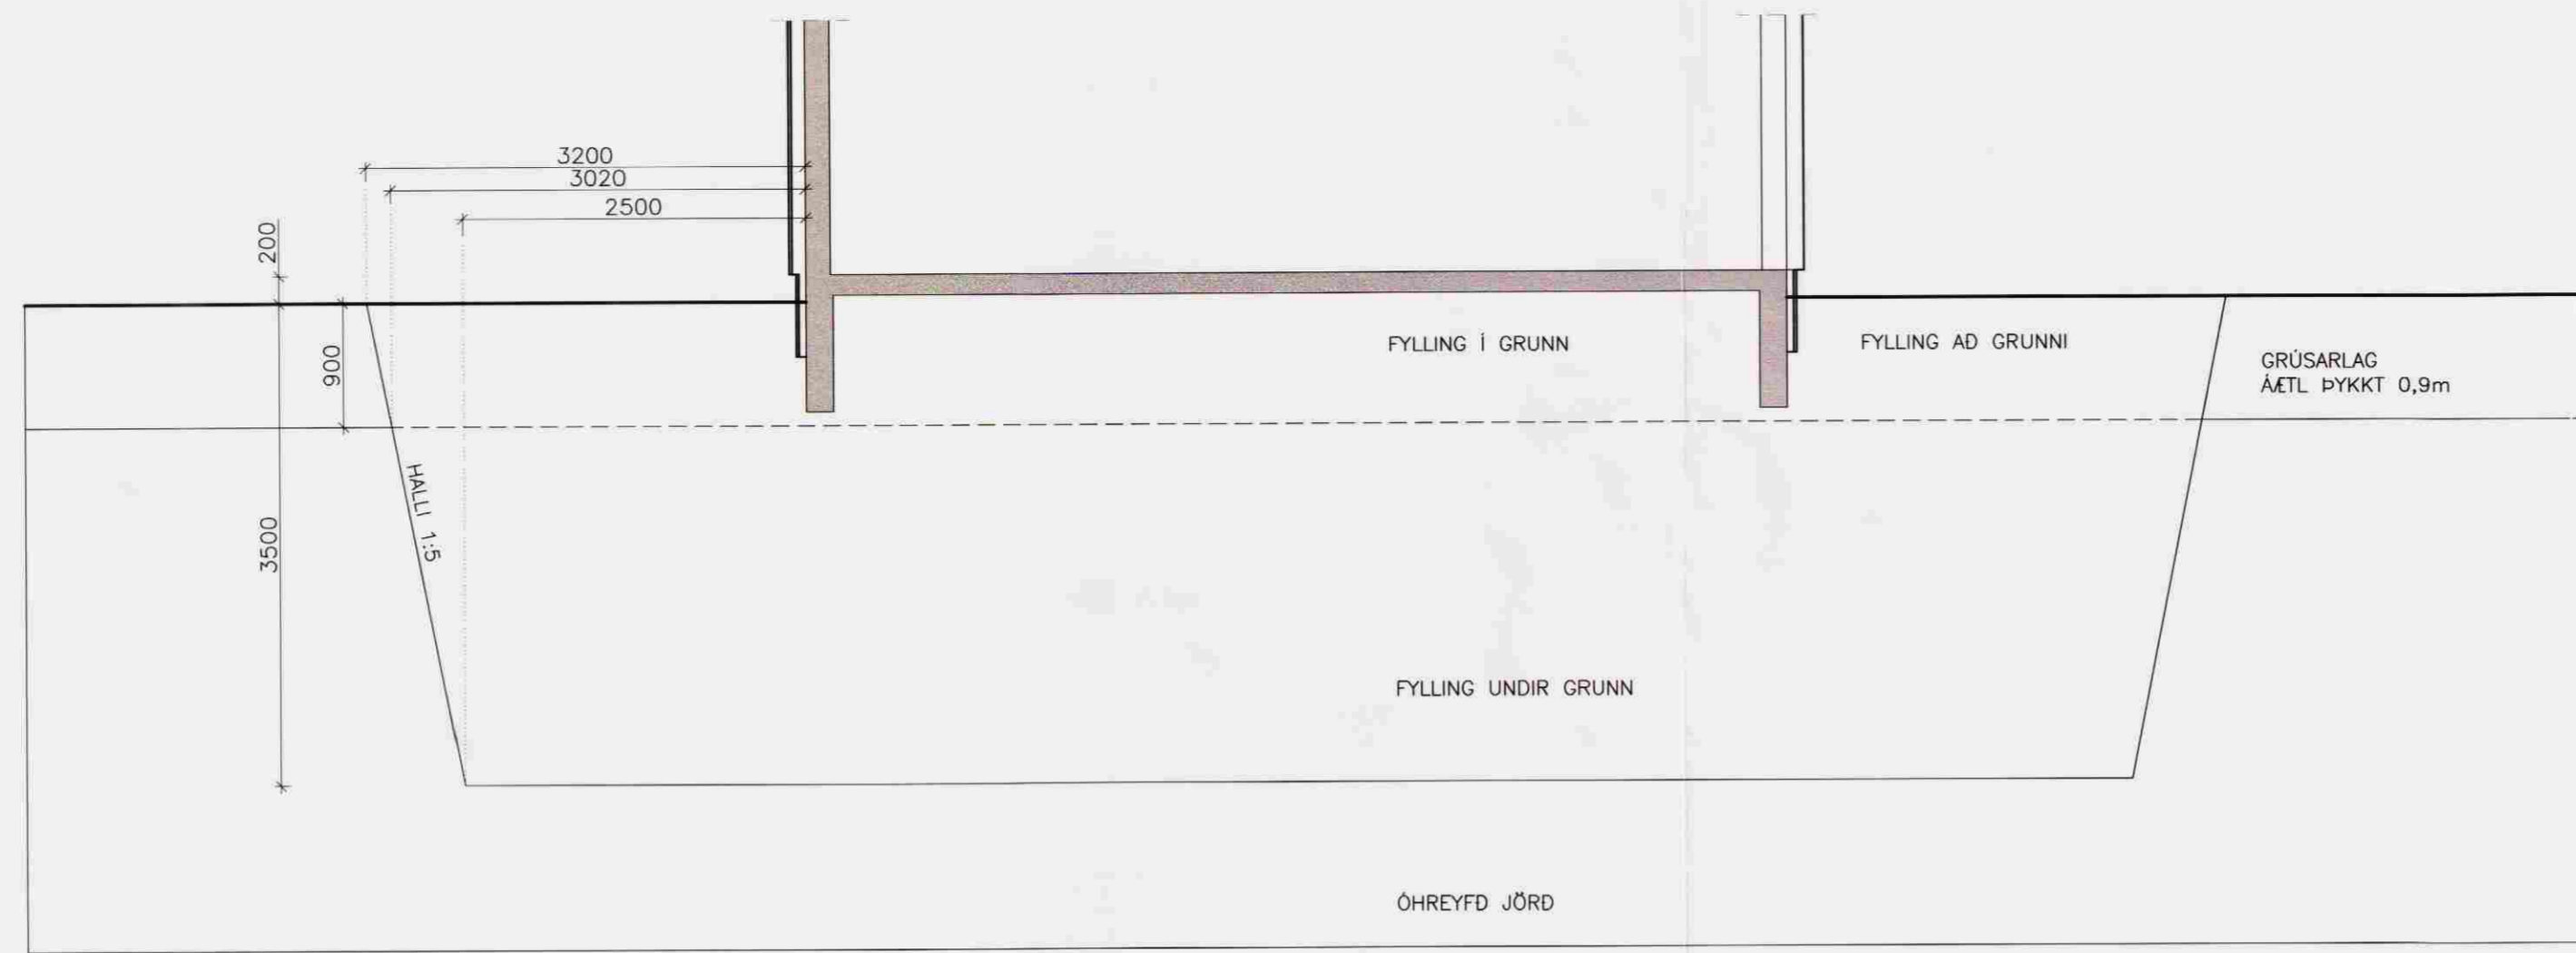

JARÐVEGSSNID
 1:50

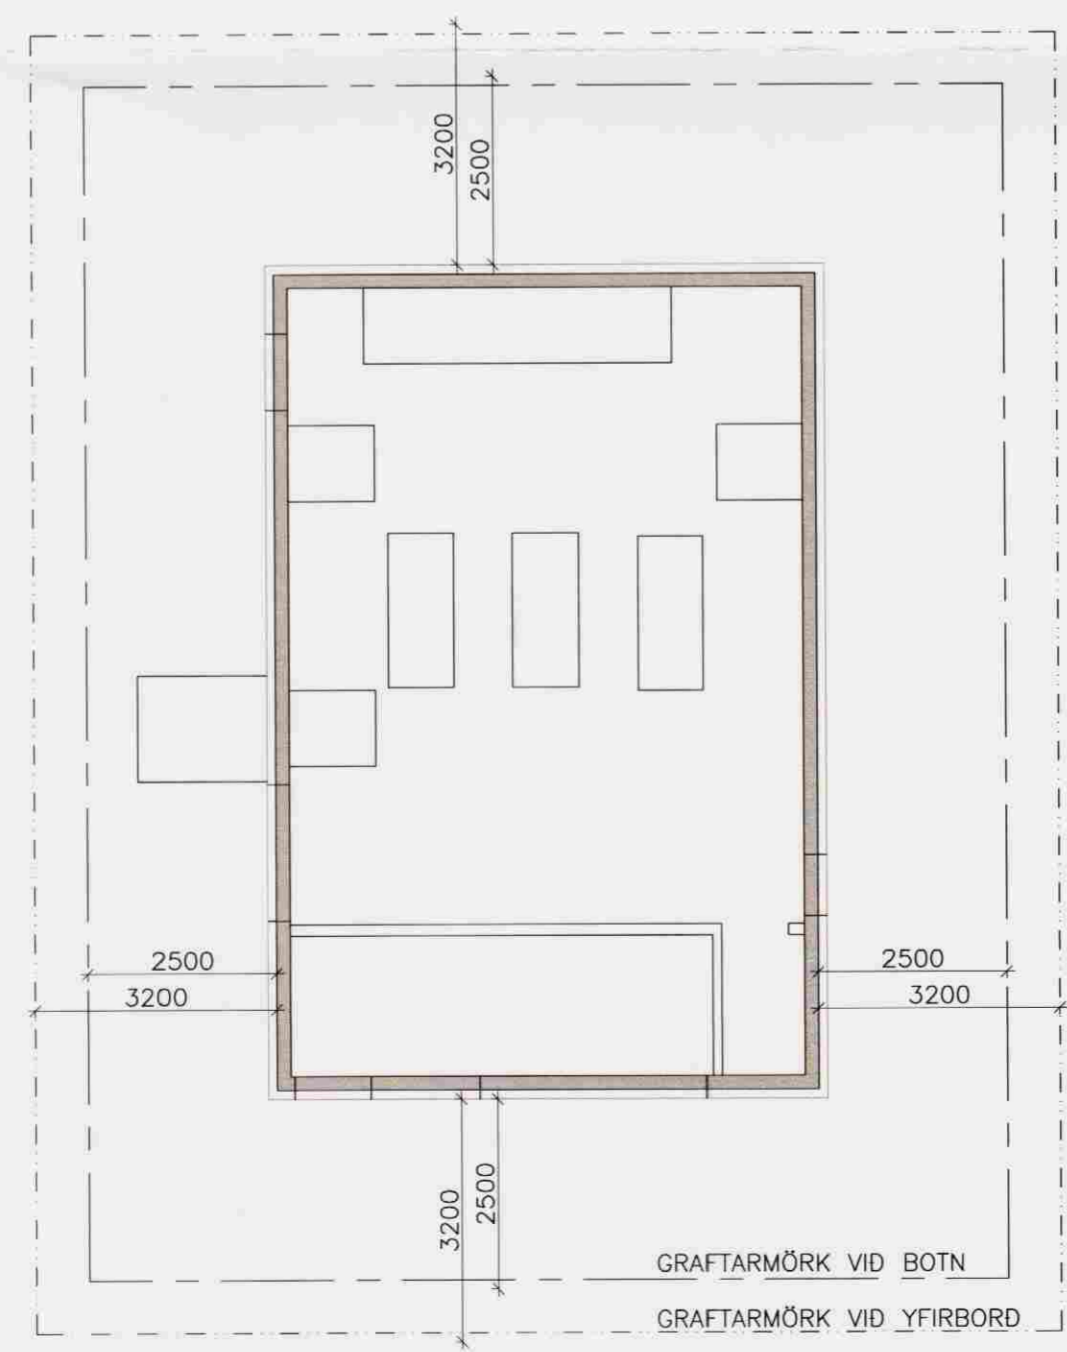

GRÖFTUR GRUNNMYND
 1:100

ÓSABOTNAR HRAUNGERÐISHREPPÍ

DÆLUHÚS SELFOSSEITNA

GRÖFTUR;	Mælikvarði
GRÖFTUR – GRUNNMYND	1:100
JARÐVEGSSNID	1:50

Hannað:	Teiknað:	Yfirfarið:	Dags:
EI	EI		15.05.08
Slóð á disk:	Skráarnafn:	Verknr.	Bl.nr.
	08067-A1	08067	200

Sambýkkt: *Córlingur Ingvarsson*

**VERKFRÆÐISTOFA
 SUÐURLANDS EHF**

Austurvegur 5, 800 Selfoss, Sími: 482 3900, Fax: 482 3914, Netf: verksud@verksud.is