



UNDIRSTÖÐUR, GRUNNMYND 1:50

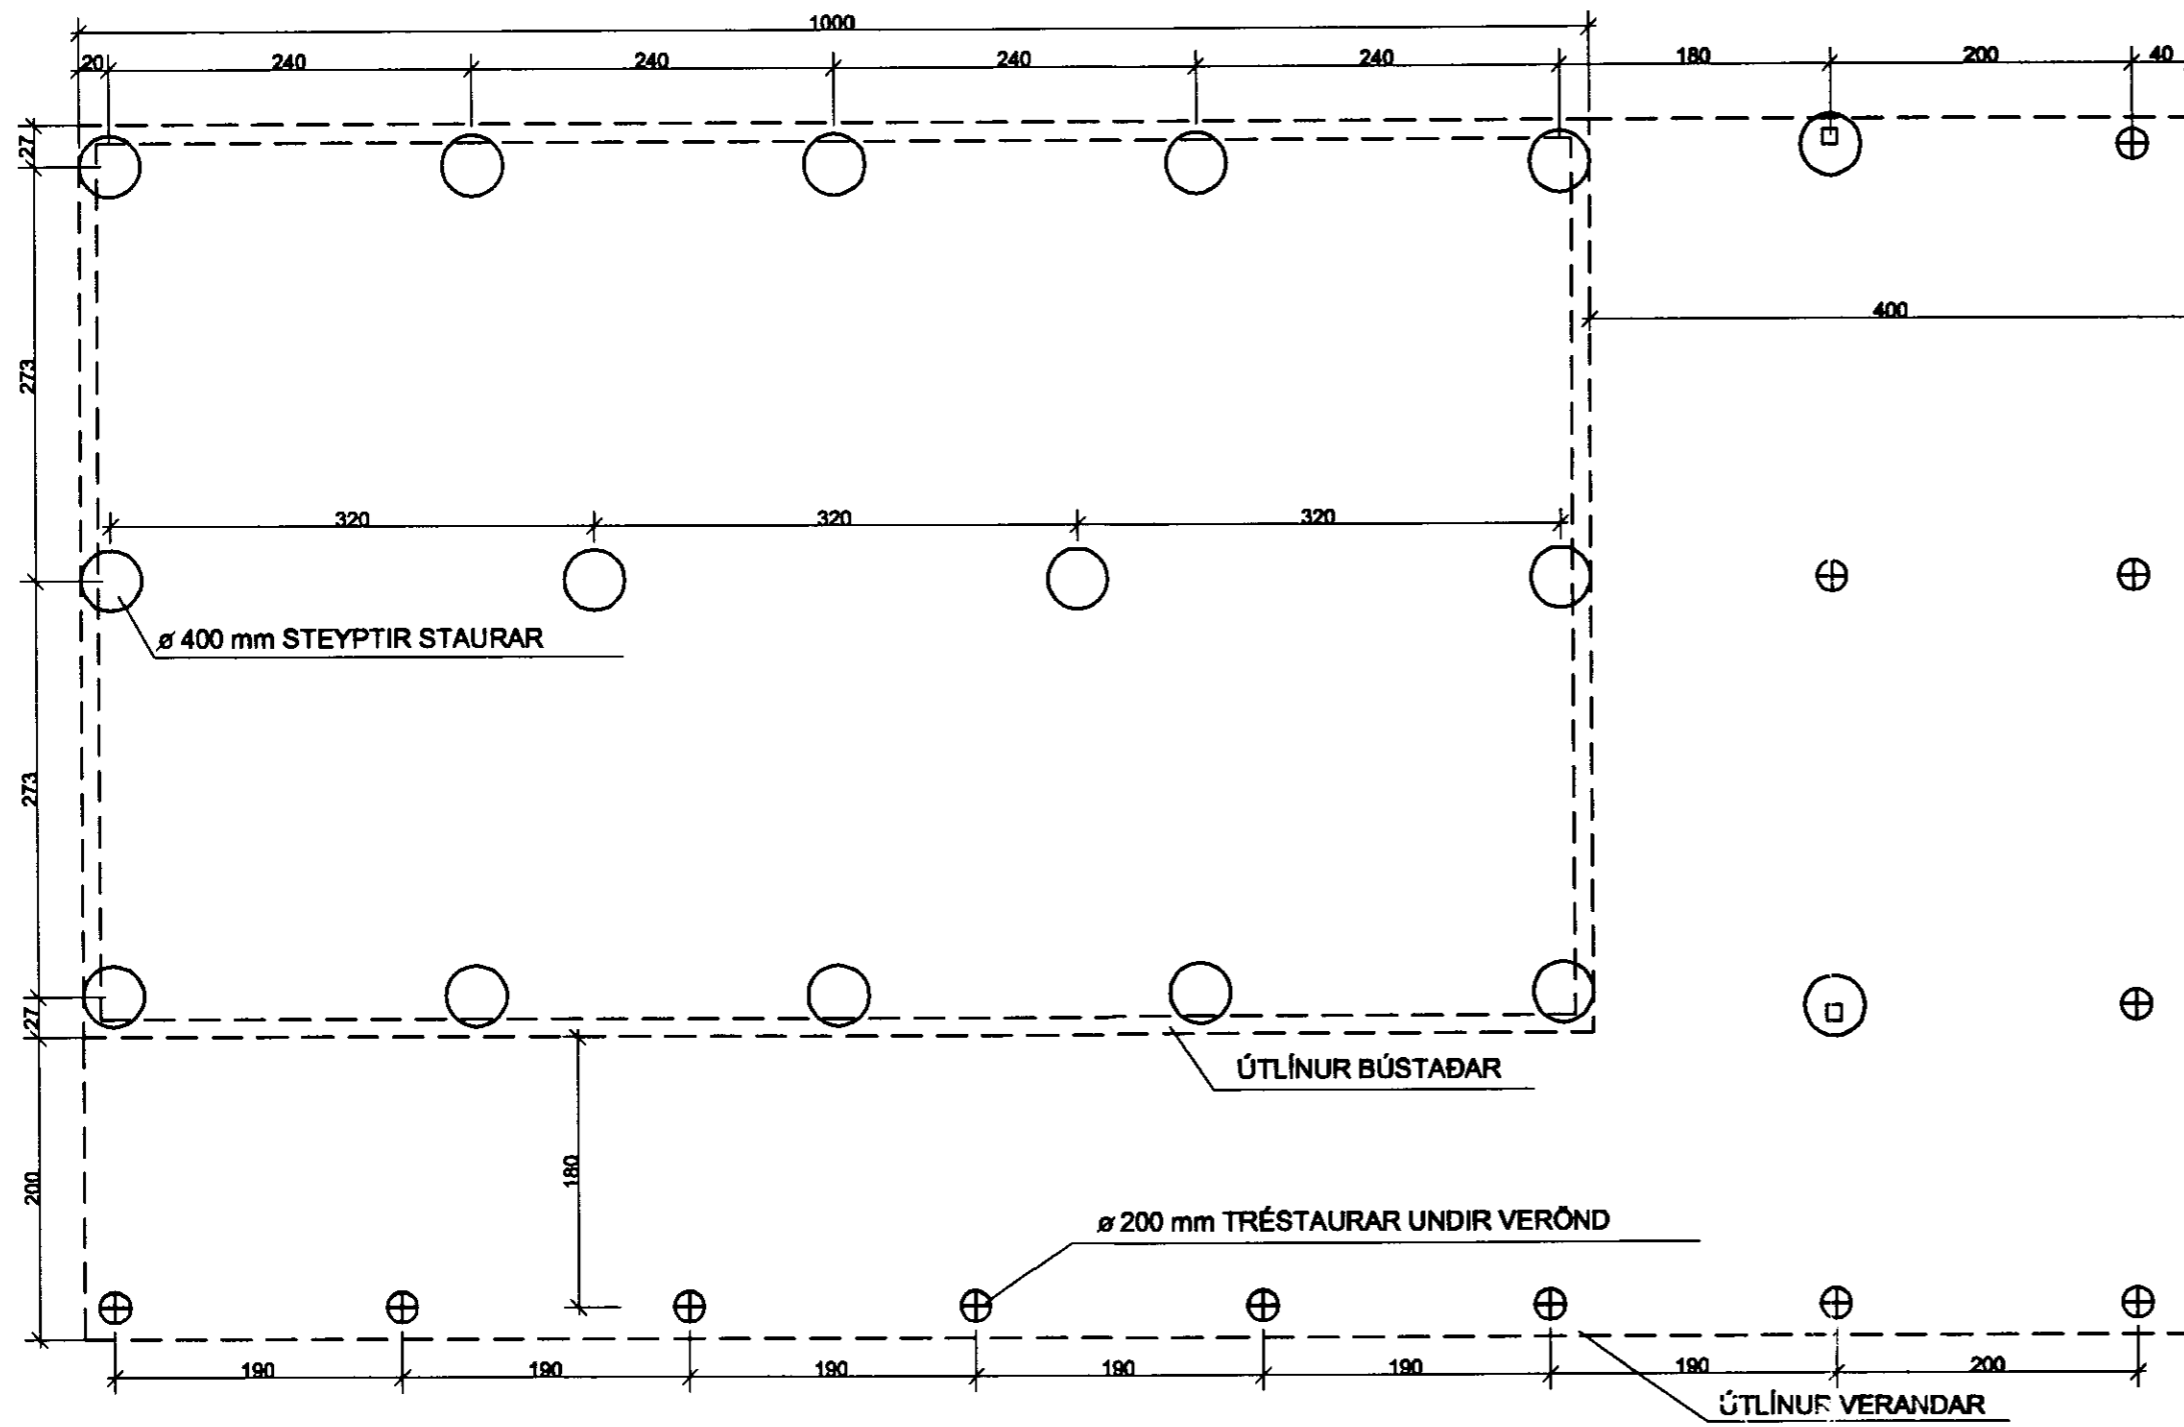

GÓLFBITAR, GRUNNMYND 1:50

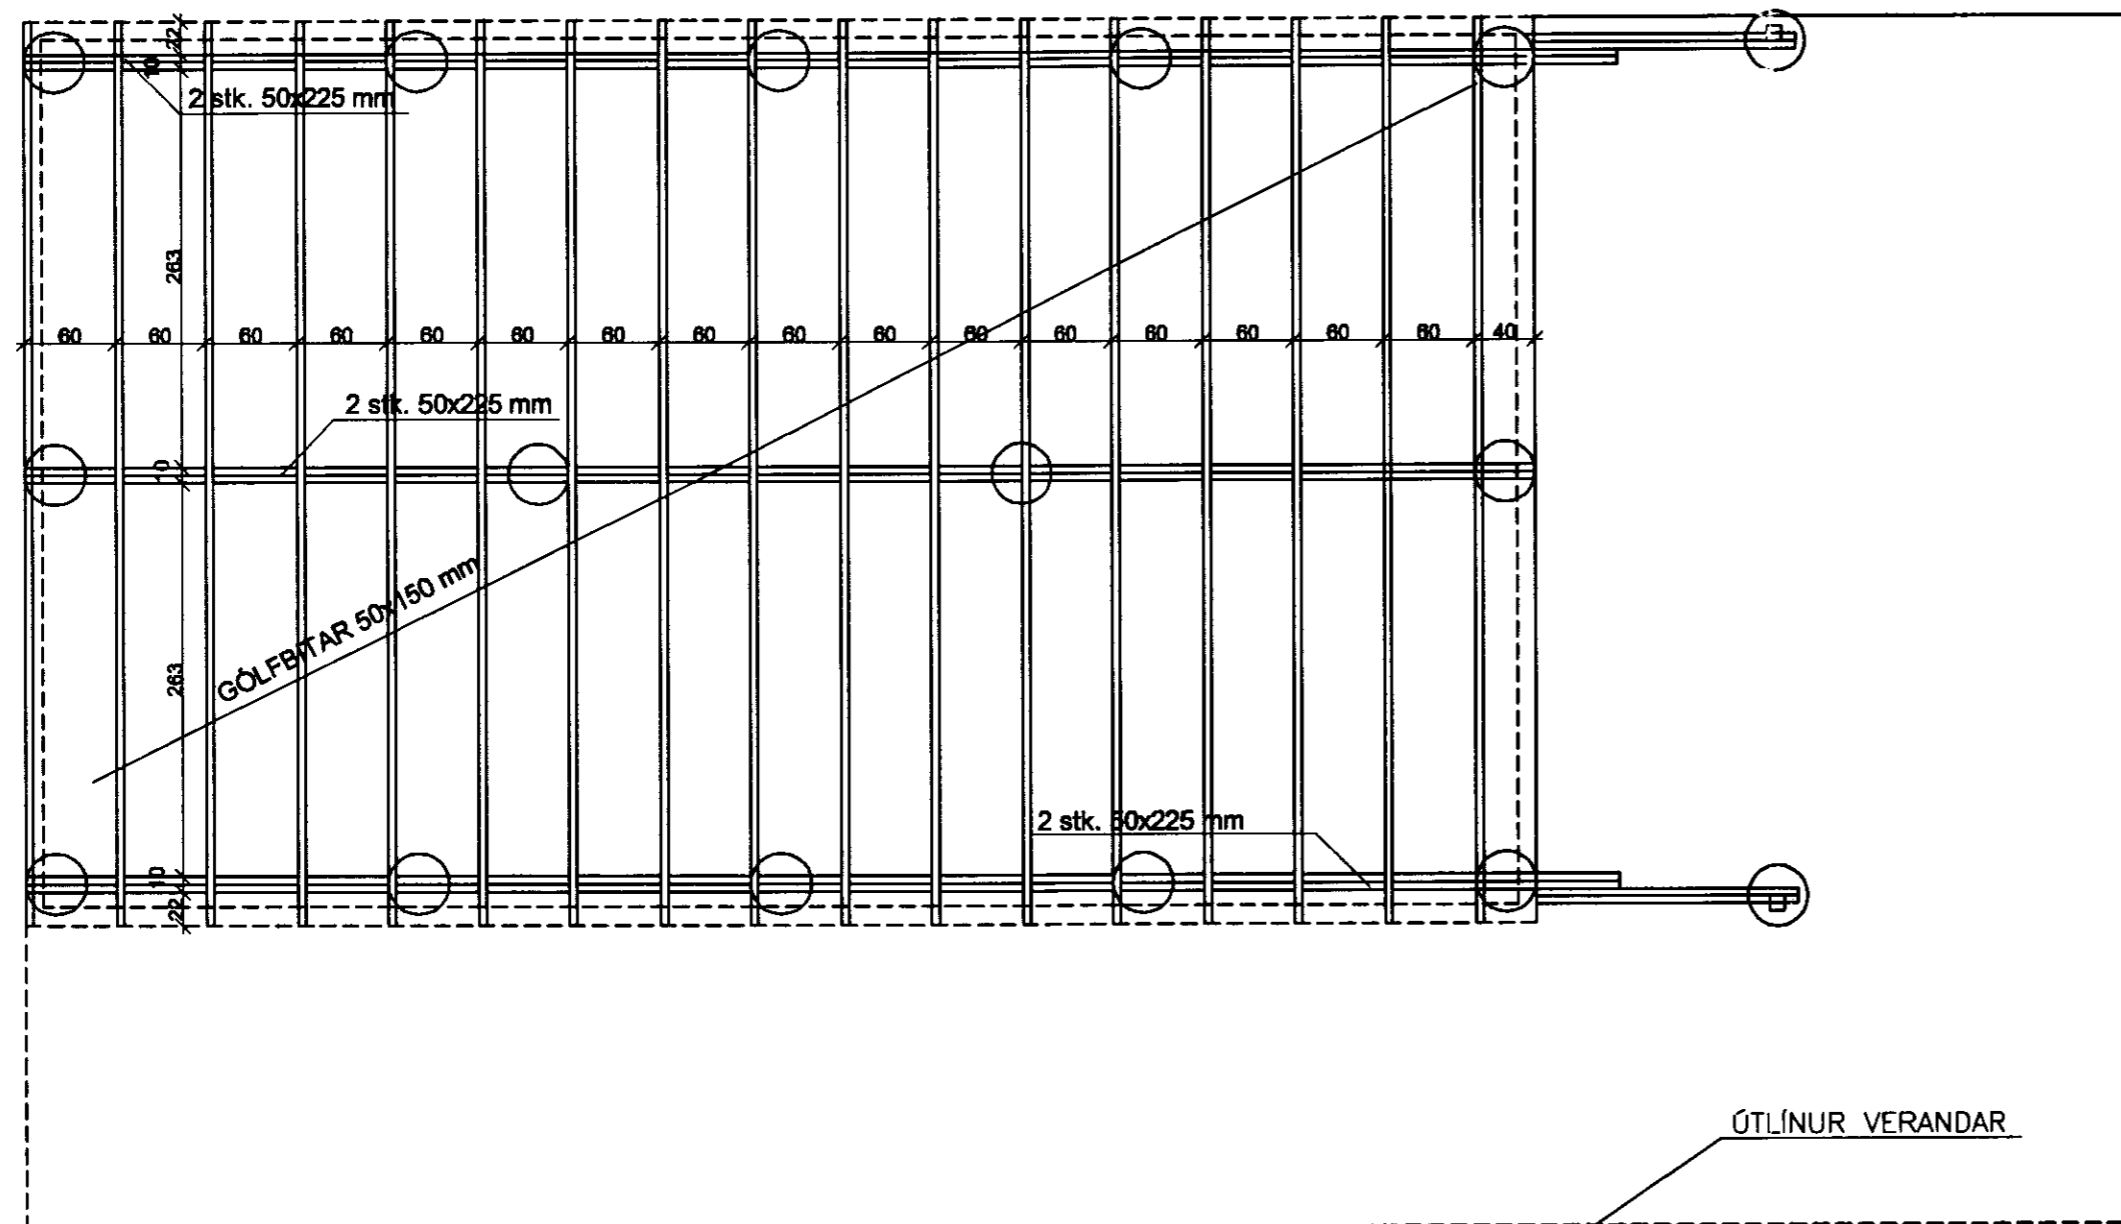

Sambúkt af
byggingarnefnd
Rangárángs vstra
dags 25.7.05

SÉRMYND UNDIRSTÖÐU 1:20


2 stk. BMF ÞAKÁSAANKER
NEGLING: 2x2x3 stk. BMF 40/40 KAMBSAUMUR

DREGARAR:
2 stk. 50x225 mm, SAMSKEYTI VÍSLÖGD
UM a.m.k. 150 sm. OG ENDAR DREGARA
FESTIR MEÐ 3 stk. M10 BOLTUM

BMF GATABAND 40x3,0 mm
BEYGT YFIR DREGARA OG
FEST MEÐ 40/40 NÖGLUM Í
HLIDAR DREGARA

K12 U-BEGT OG KRÆKT Í GATABANDIÐ

STEYPA

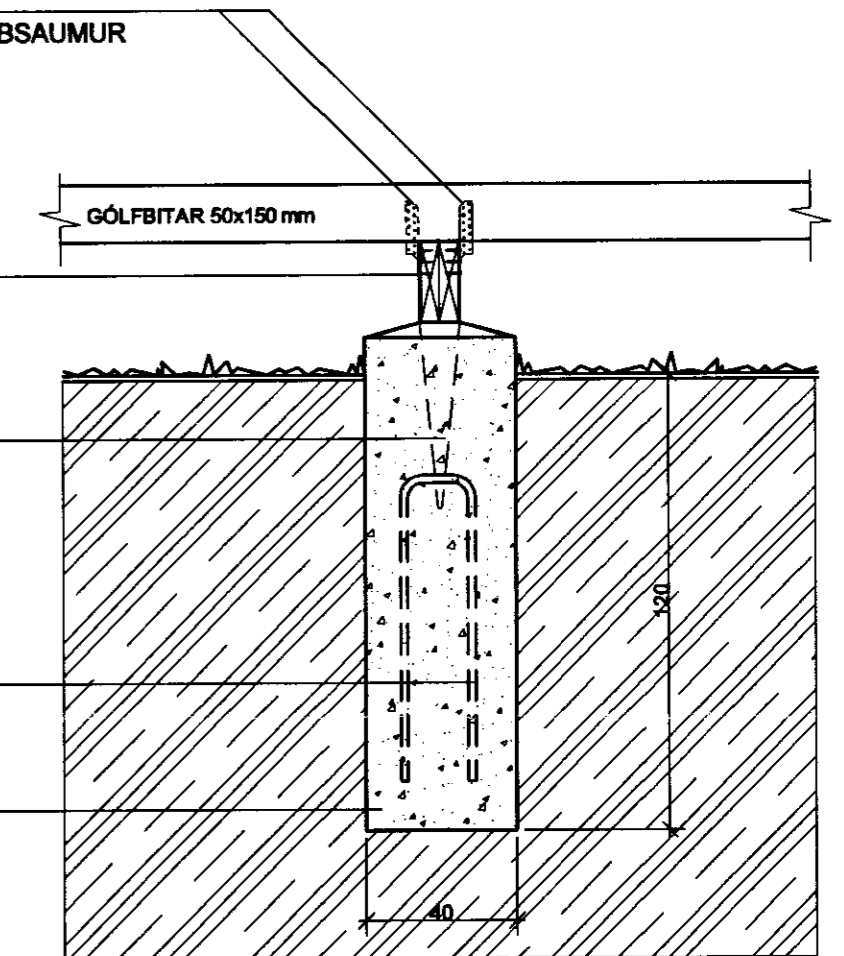

SKÝRINGAR:

UNDIRSTÖÐUR ERU \varnothing 40 sm. PAPPATUNNUR SEM FYLLTAR ERU MEÐ STEINSTEYPU. GRAFIÐ ER FYRIR TUNNUMUM NIÐUR Á FAST EDA A.M.K. 120 sm. NIÐUR FYRIR JARÐVEGSFYRIBORÐ. SETJA SKAL 1 stk. K12 U-BEYGT, L=120, Í HVERJA TUNNU OG ÞRÆÐA Í LYKKJUNA BMF GATABAND, 40x3,0 mm OG SKULU ENDAR ÞESS NÁ 50 sm. UPP ÚR STEYPU. GATABANDIÐ ER BEYGT YFIR DREGARA OG FEST MEÐ BMF 40/40 KAMBSAUM 3 stk. Í HVORA HLID, BÁÐIR ENDAR. GÓLFBITAR ERU FESTIR Á DREGARA MEÐ BMF 210 BJÁLKAANKERUM SEM NEGLIST MEÐ 3 stk. BMF 40/40 KAMBSAUM BÆÐI Í GÓLFBITA OG DREGARA. ÖLL MÁL ERU Í SENTIMETURUM.

ÁRNI GUNNAR KRISTJÁNSSON FTFÍ
HELGAMAGRASTRÆTI 22 600 AKUREYRI S: 482 2022

VERKHEITI				SUMARHÚS á lóð H27 í landi Svinhaga Rangárángi eystra			
HEITI TEIKNINGAR				UNDIRSTÖÐUR			
HANNAD				VERK NR. A05-015			
BREYTT				TEIKNING NR. 701			
ÁGK	TEIKNAD	YFRIFARID	DAGS	1. Júní 2005	KVARNI	1:50, 1:20	
	ÁGK	1	2	3	4		